


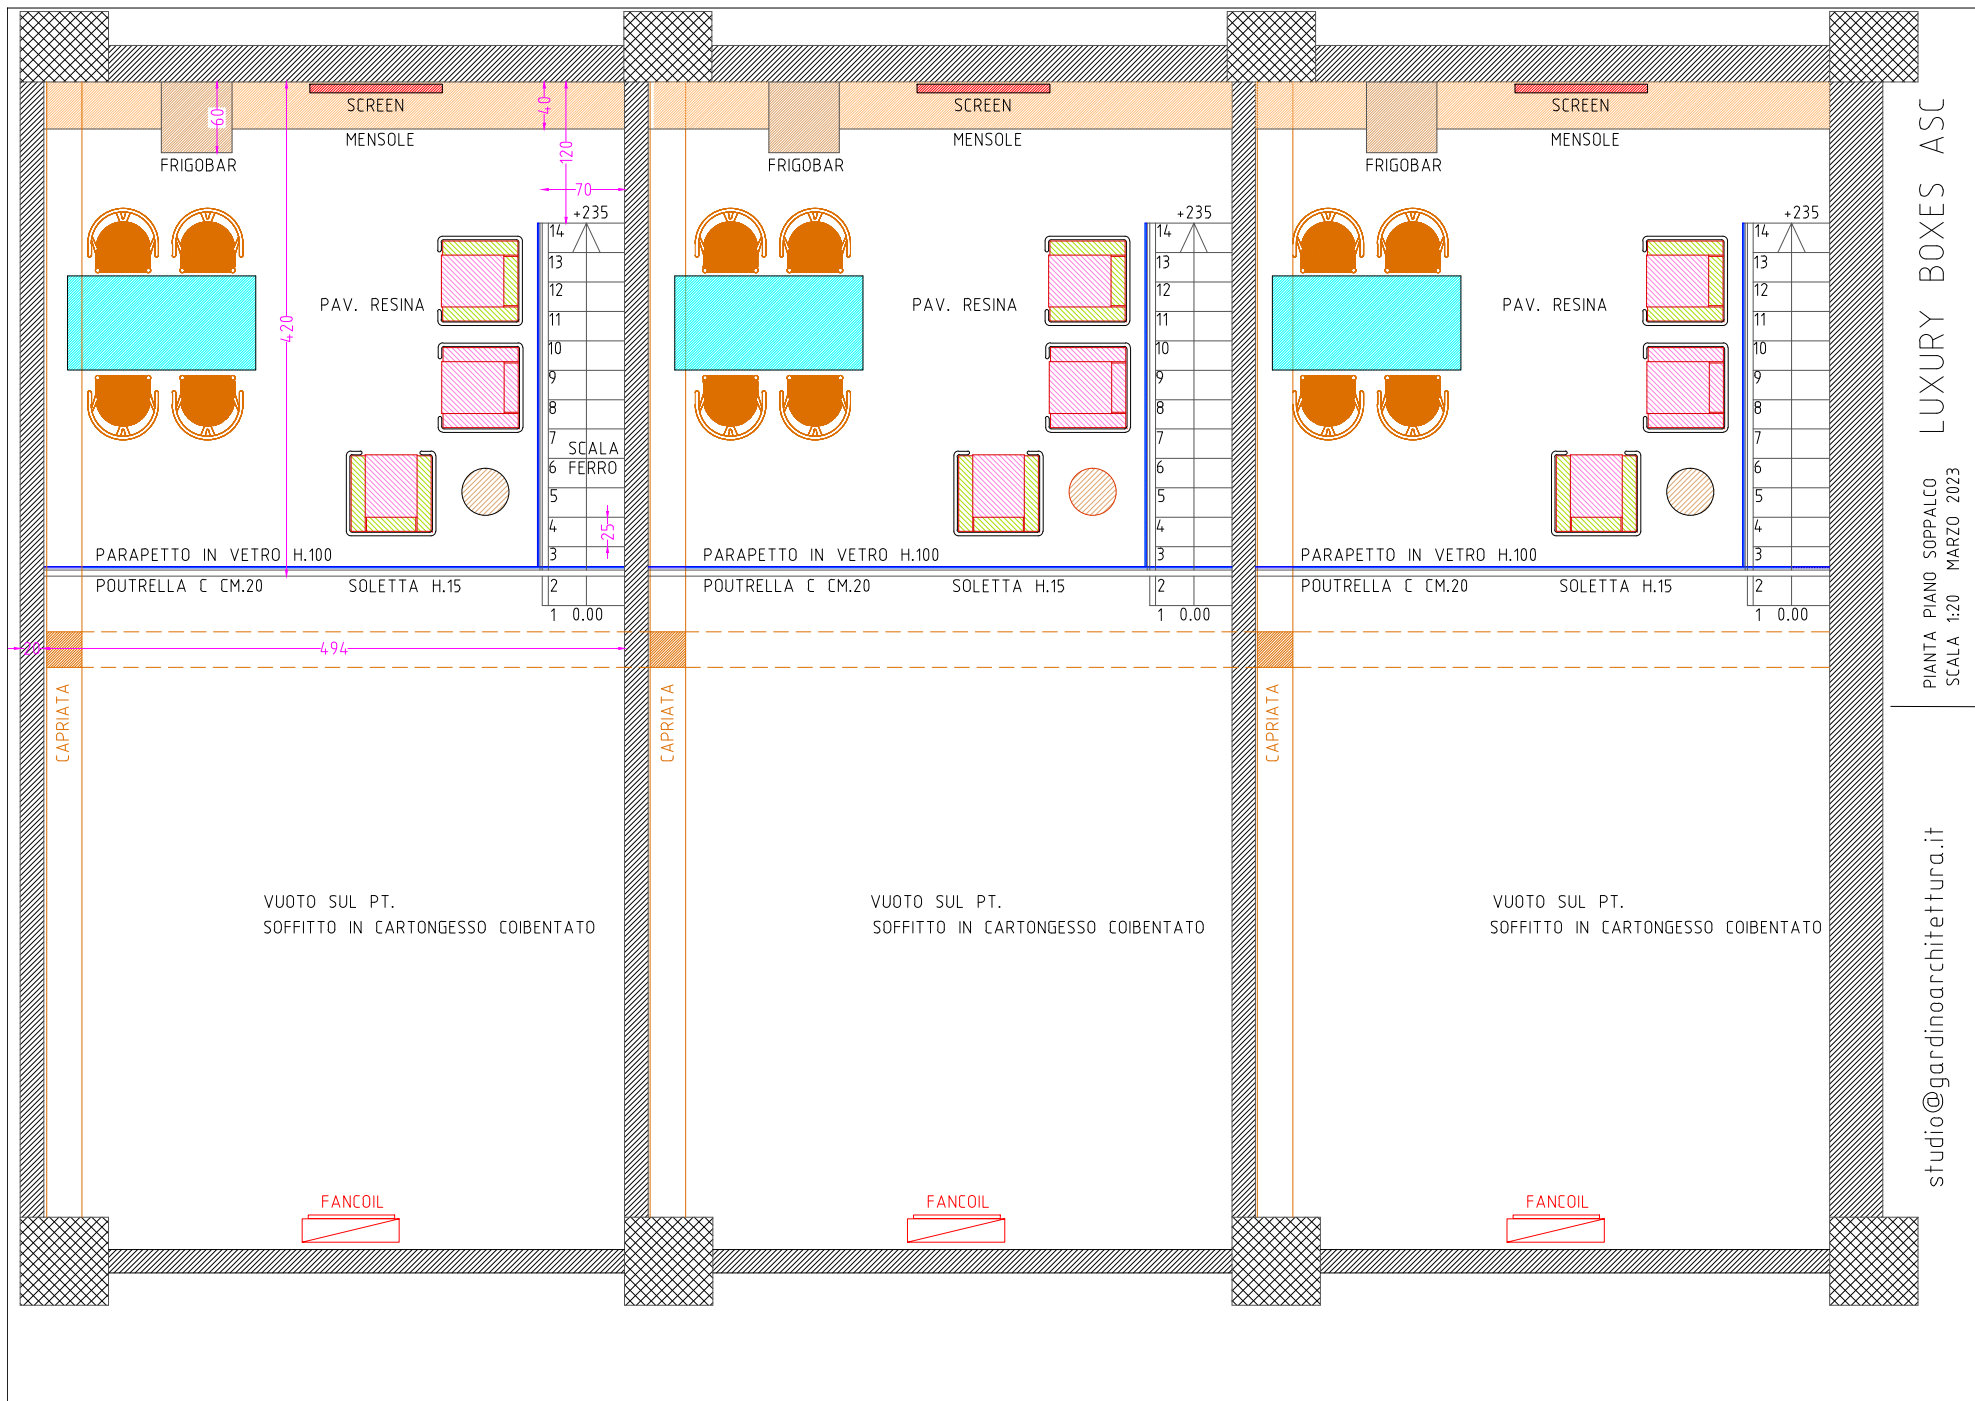

LUXURY BOXES ASC

PIANTA PIANO SOPPALCO
SCALA 1:20 MARZO 2023

studio@gardinoarchitettura.it