




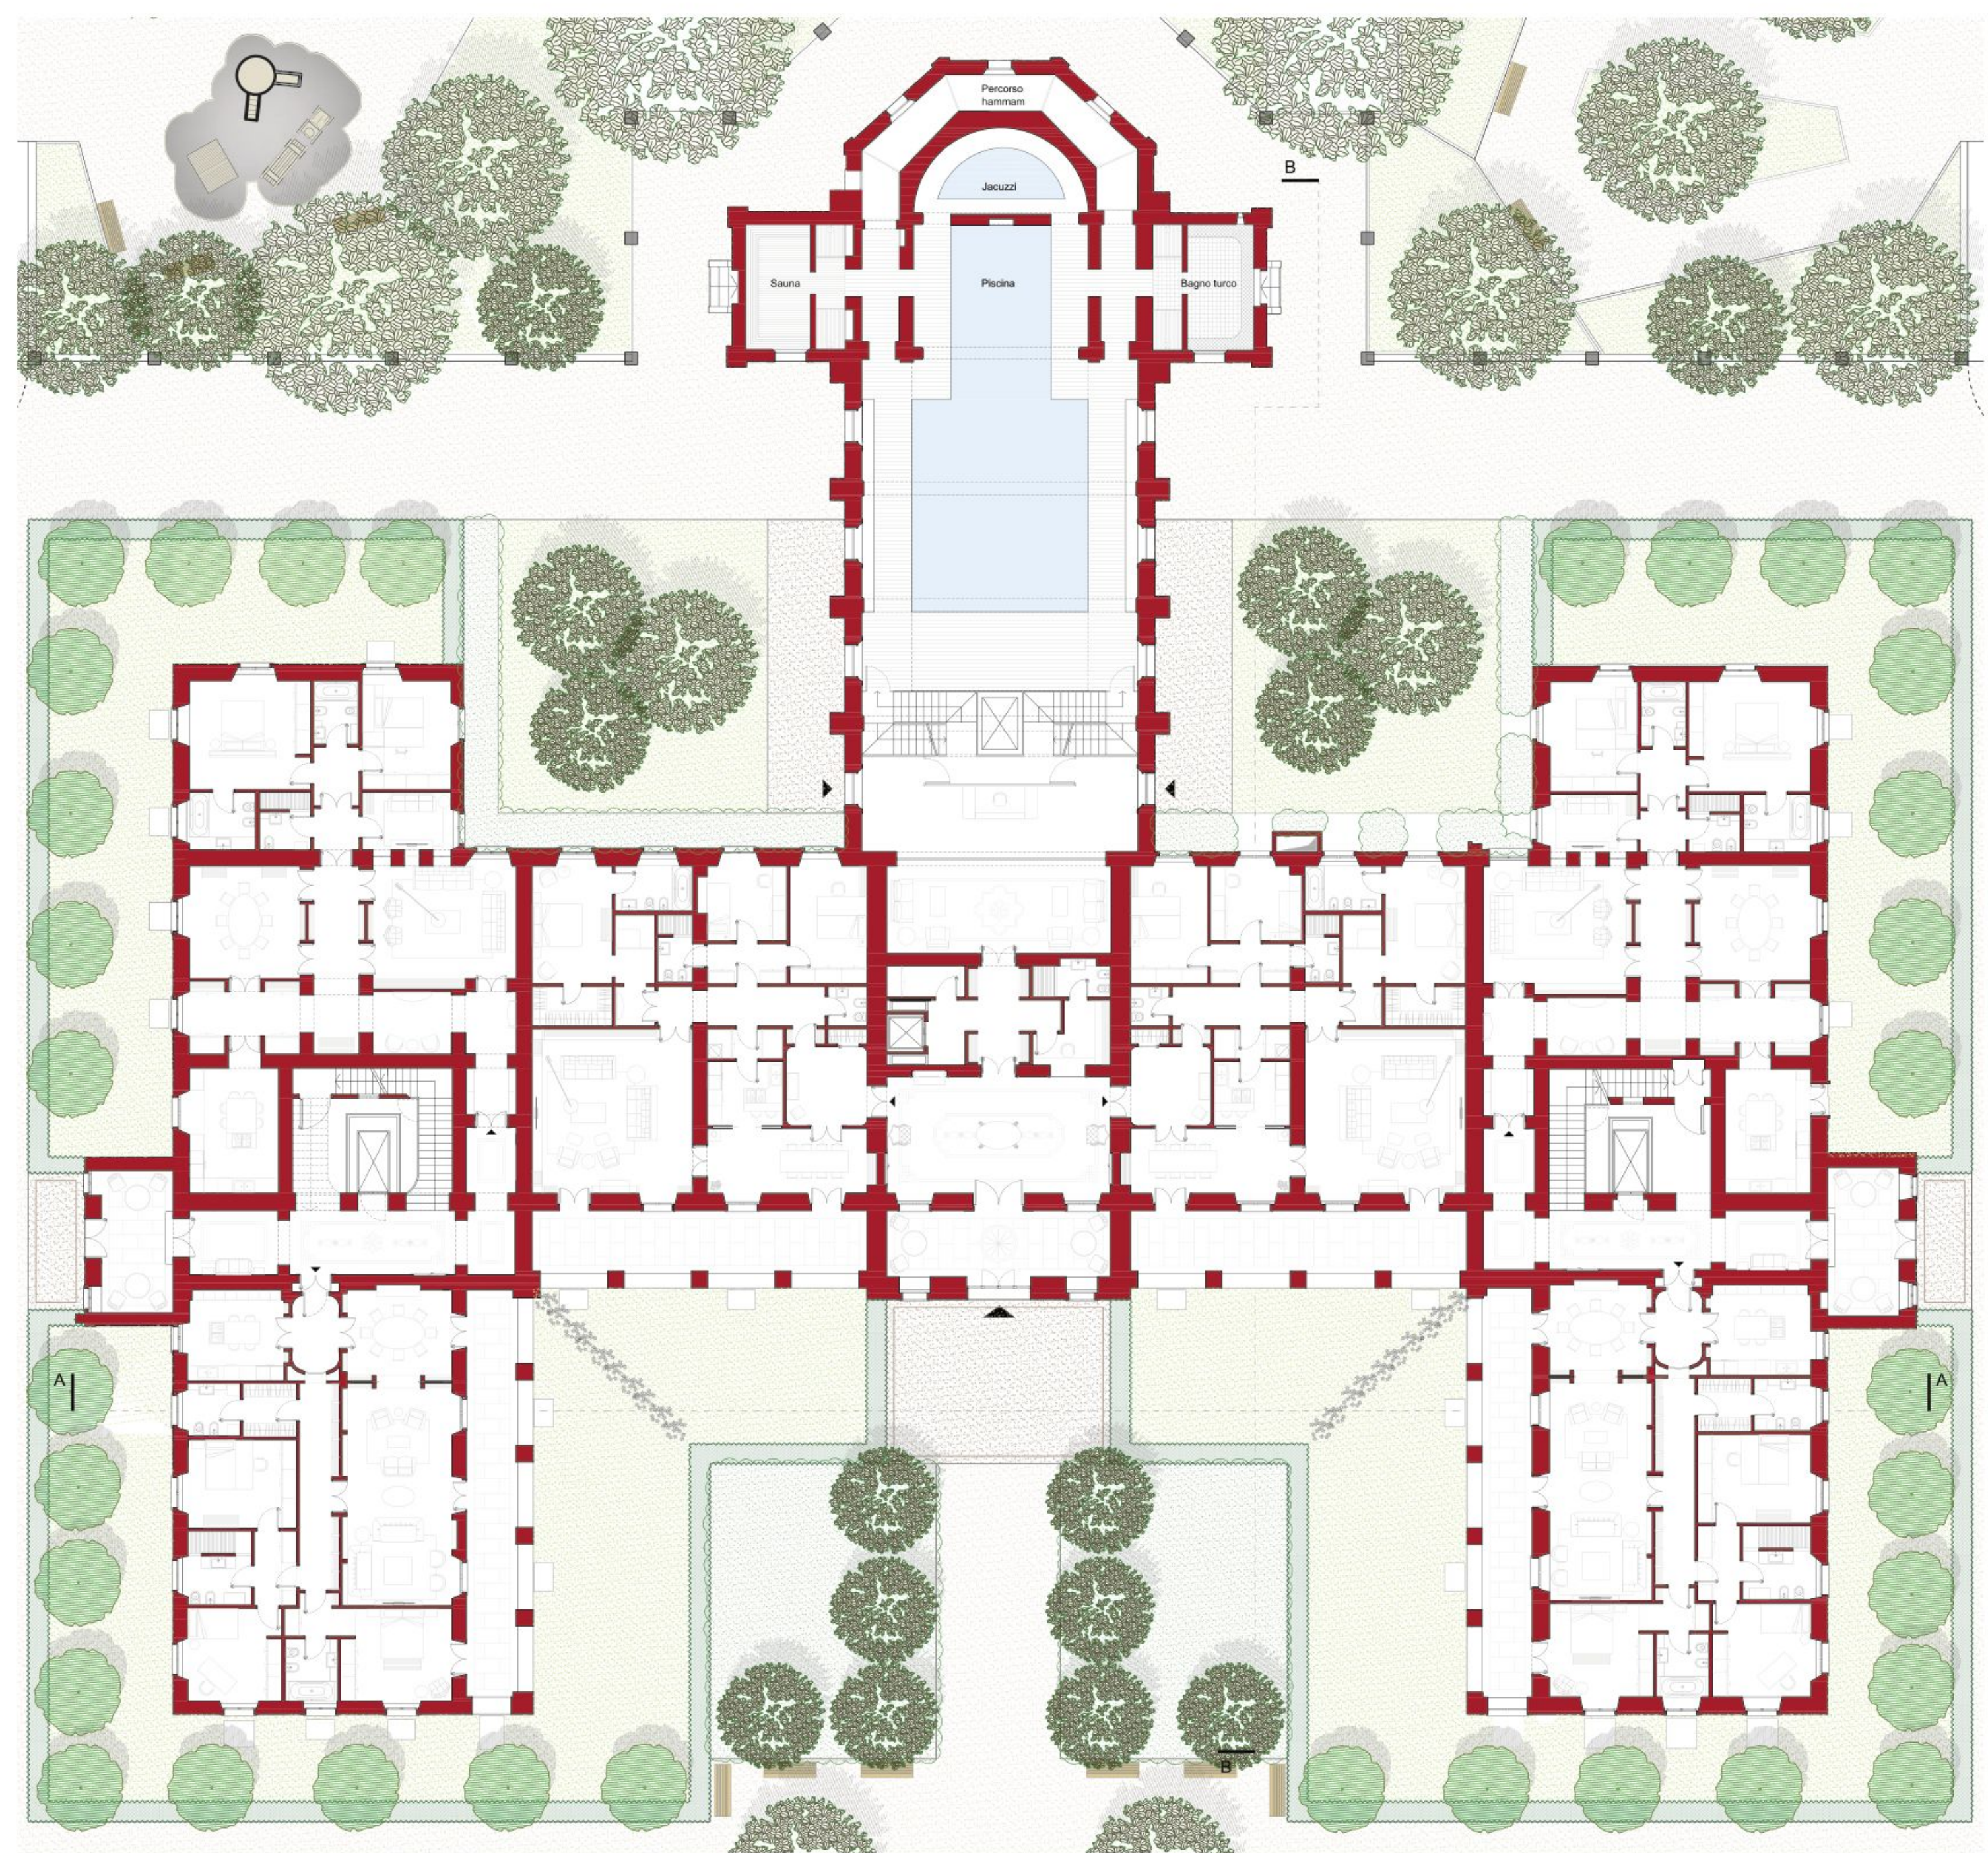


PIANTA PIANO TERRA
Scala 1:200

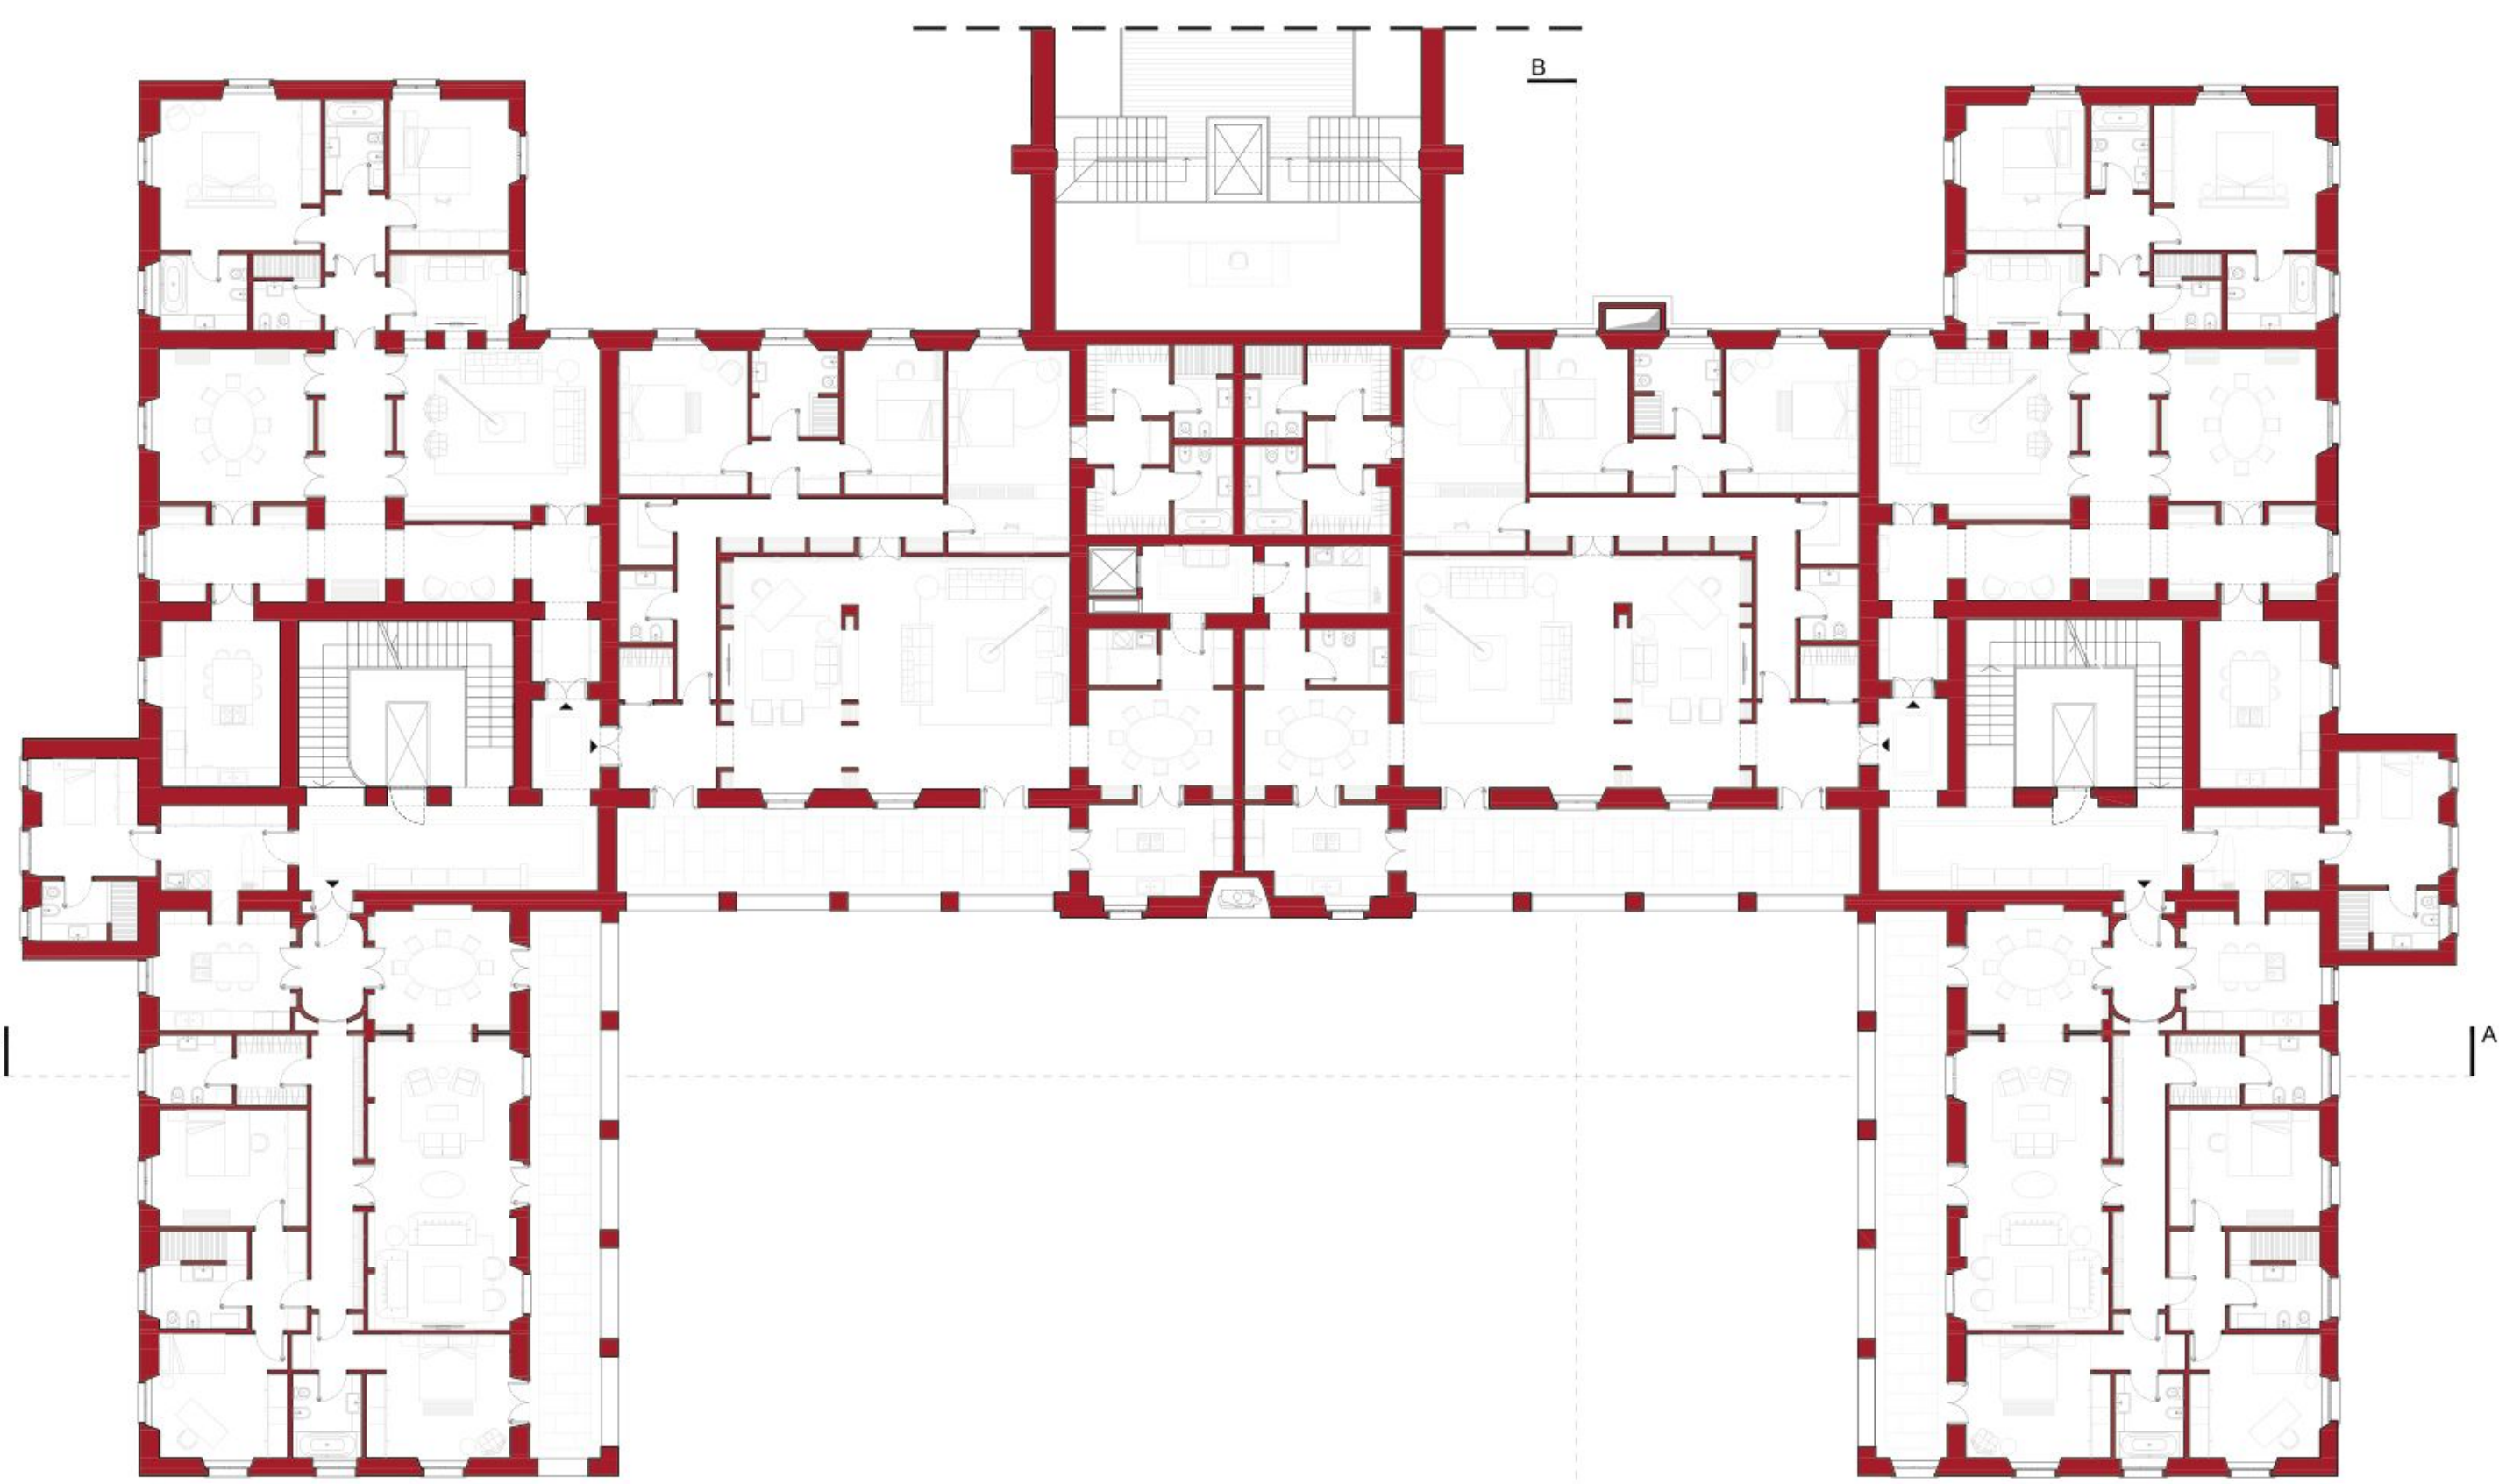


PIANTA PIANO SECONDO
Scala 1:200

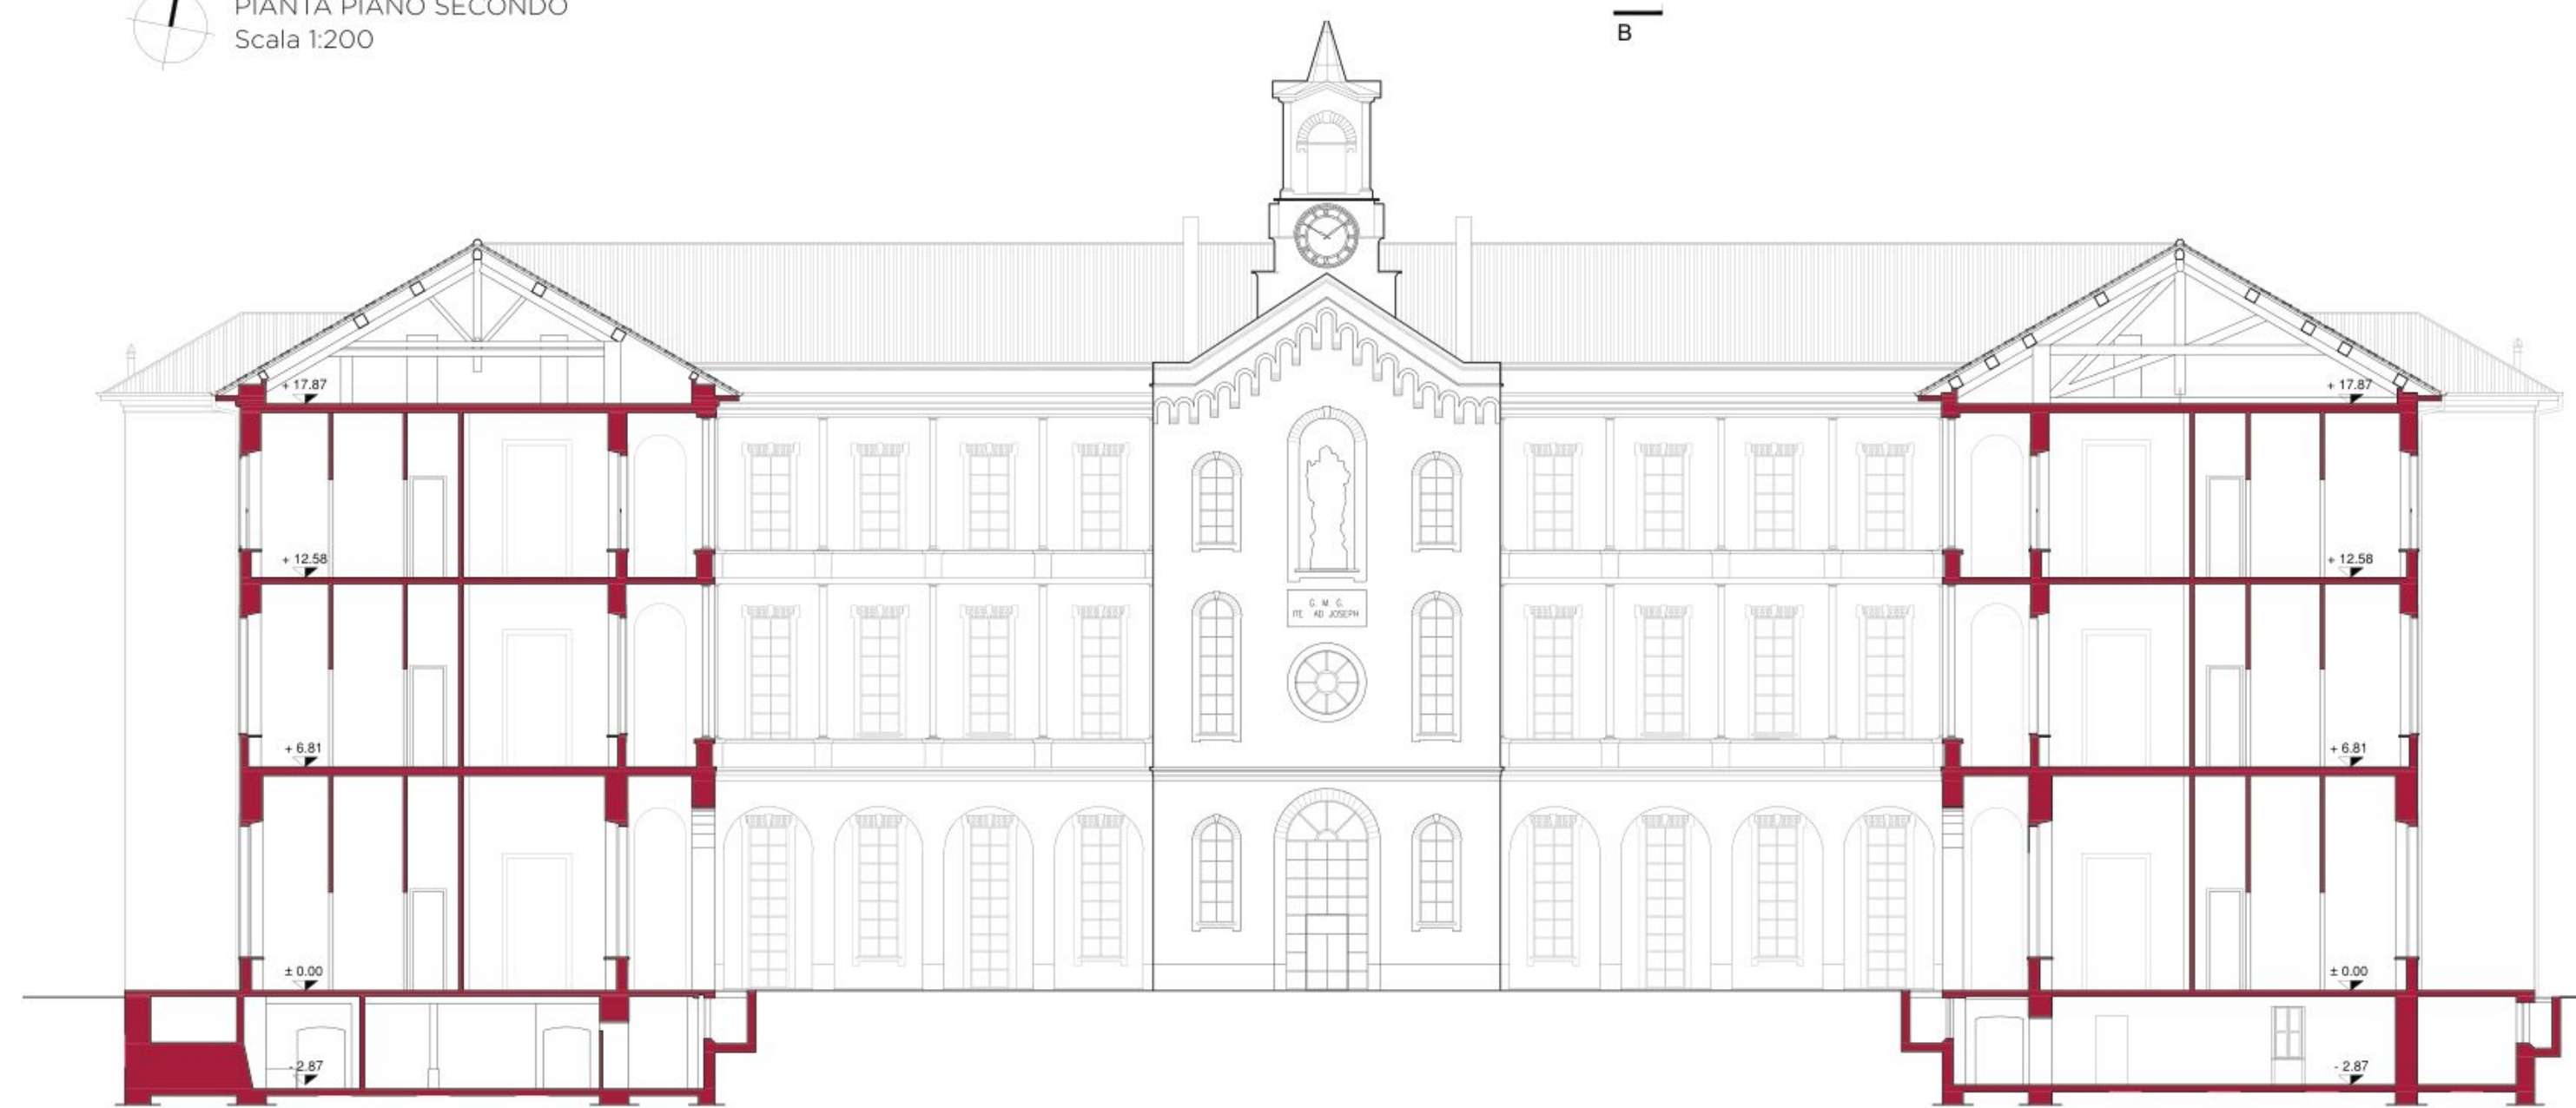


SEZIONE A-A
Scala 1:200

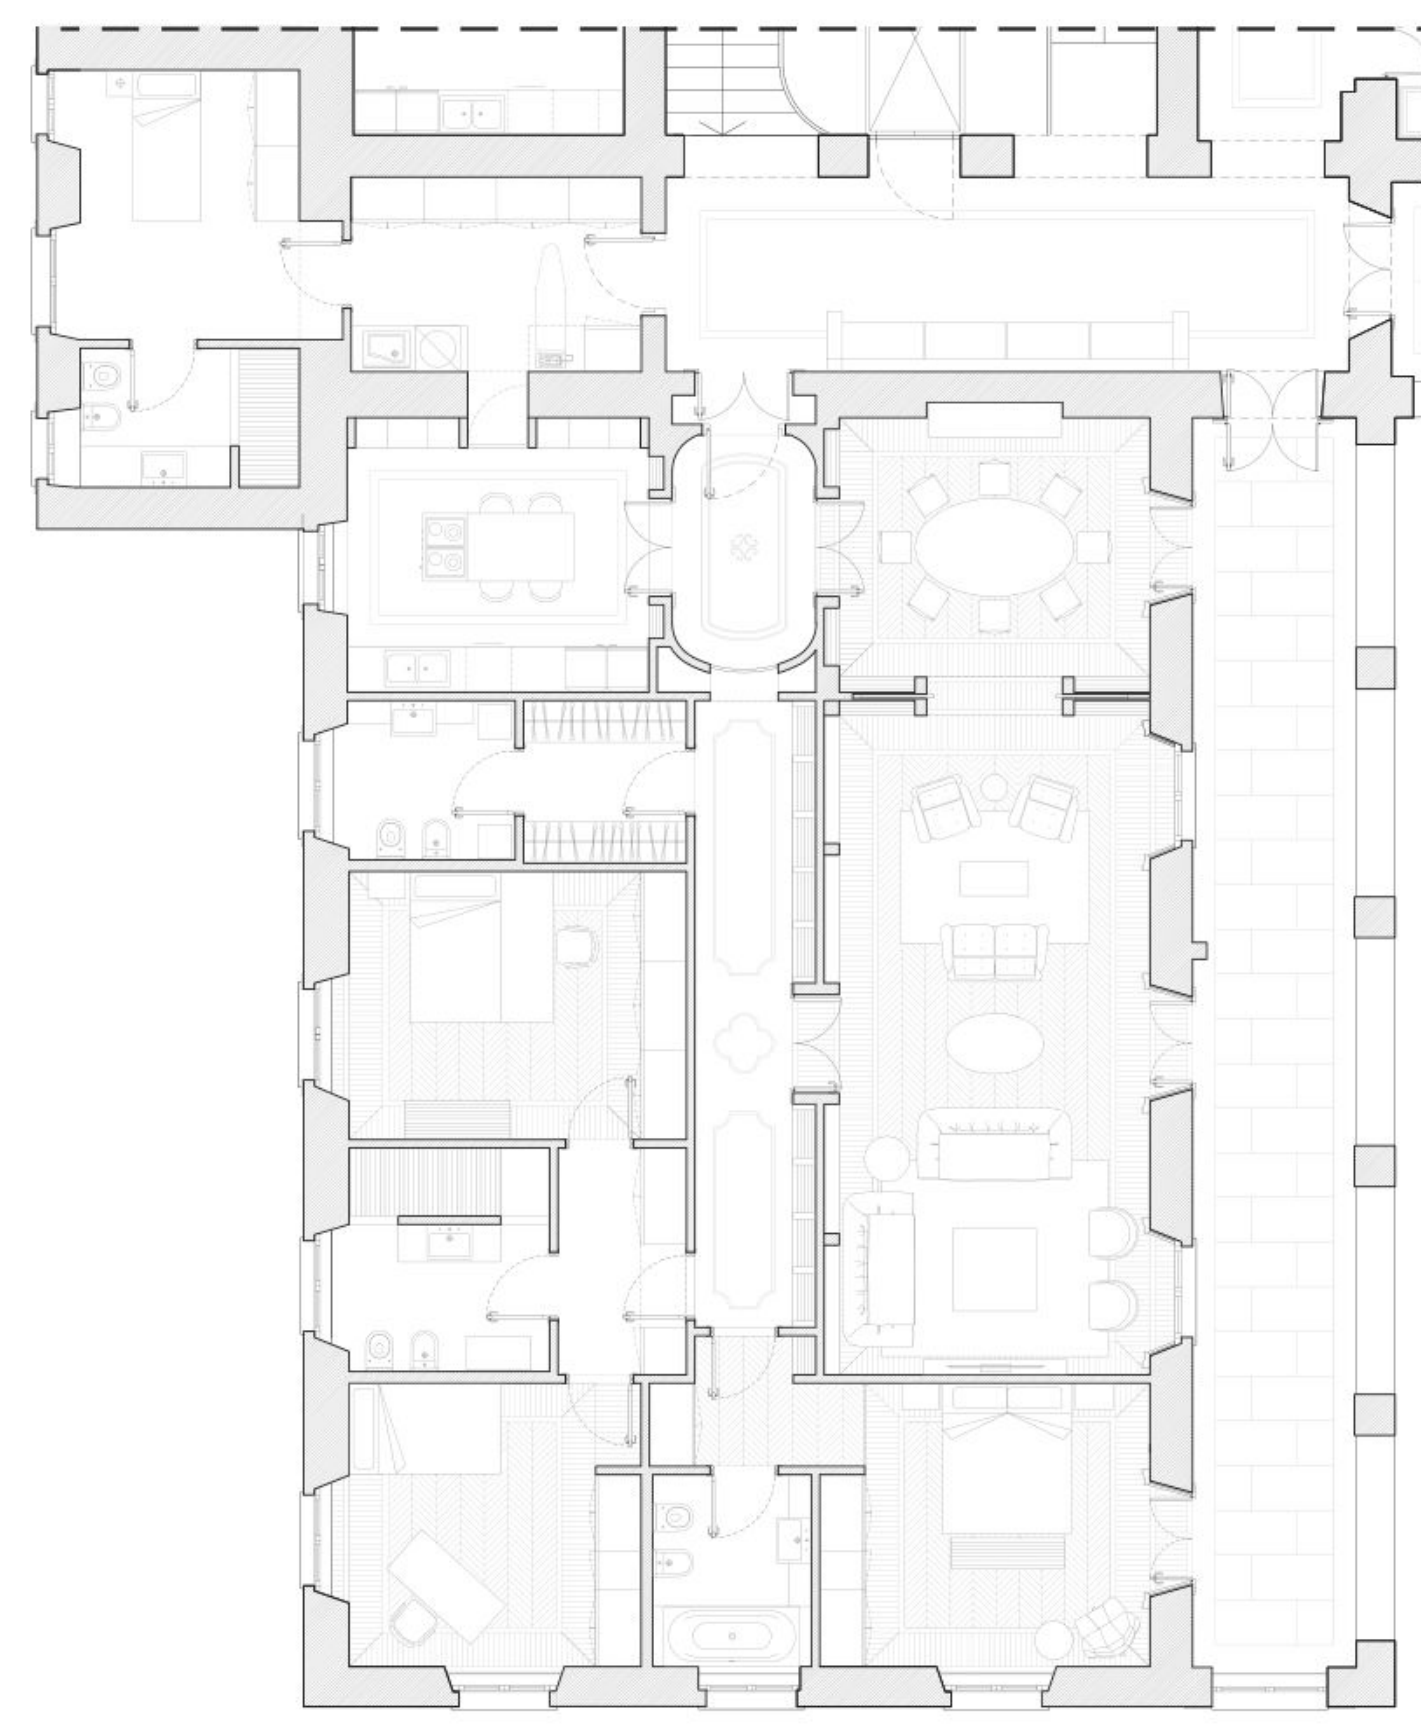

DETTAGLIO ALLOGGIO
Scala 1:100

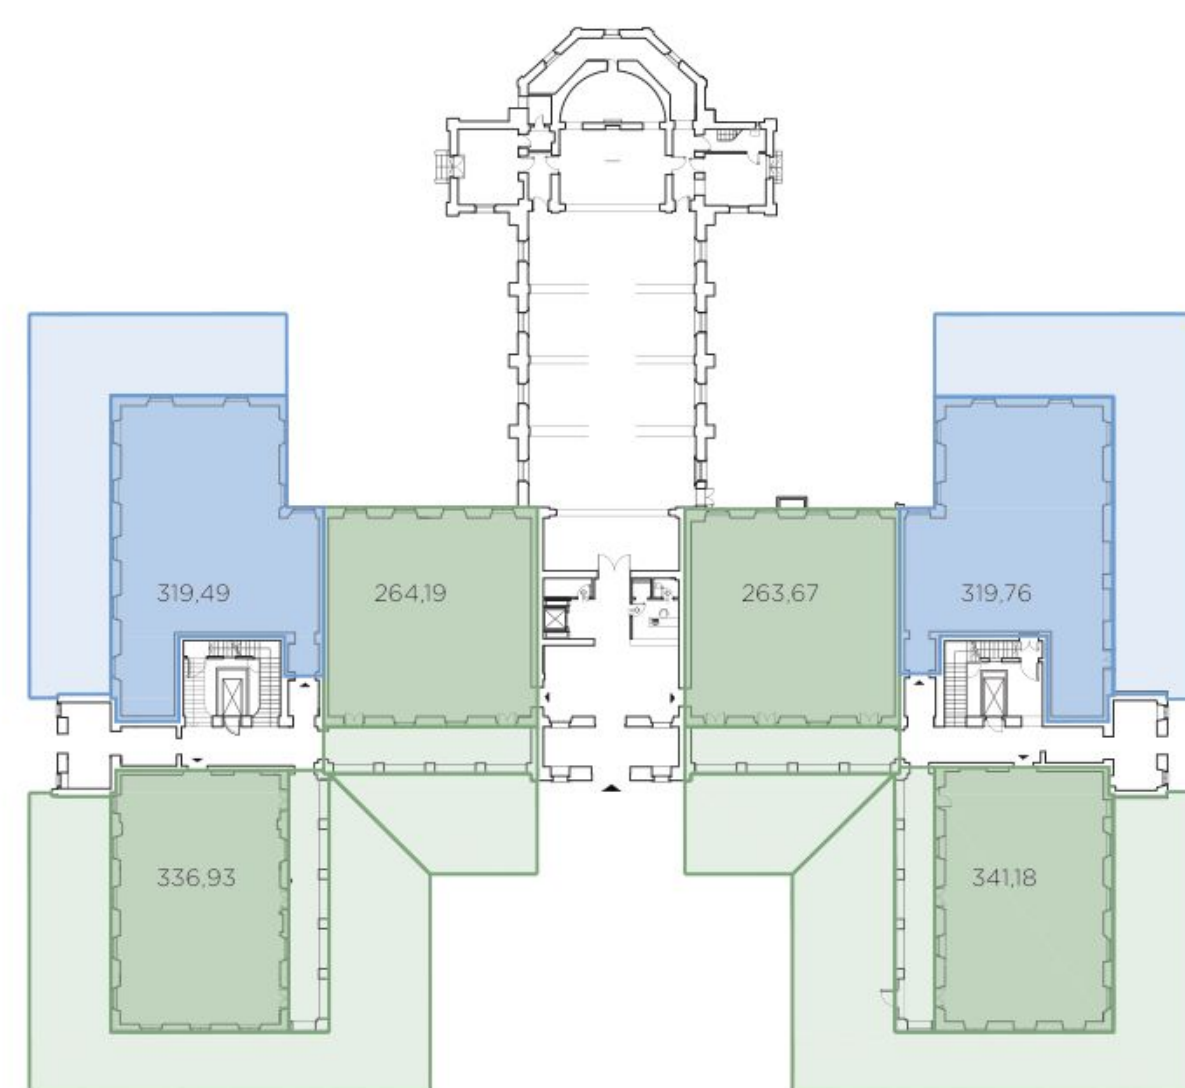


PIANO TERRA

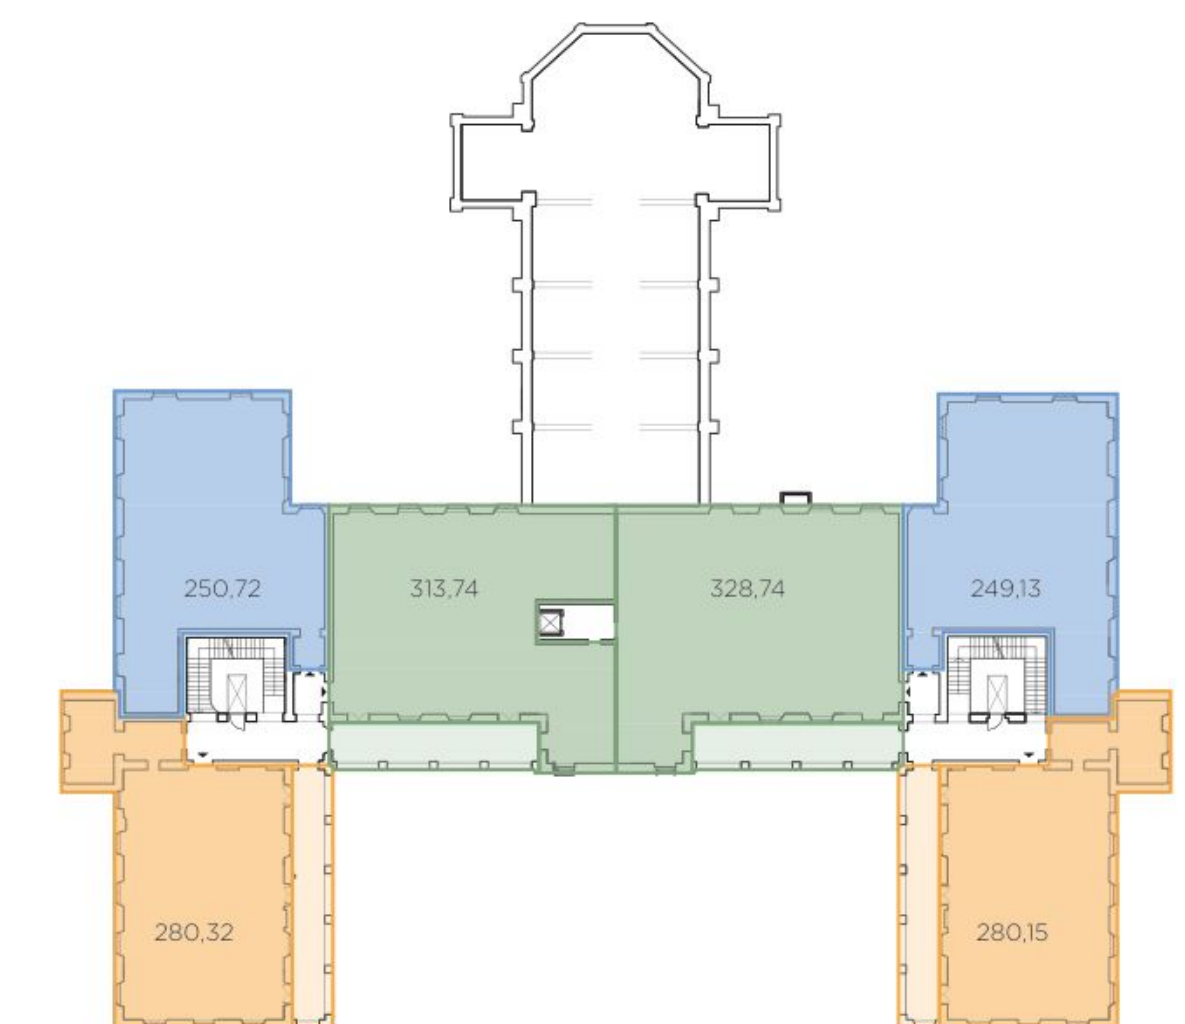


PIANO SECONDO



MIX TIPOLOGICO
BILOCALI
TRILocali
QUADRILOCALI
PLURILocali

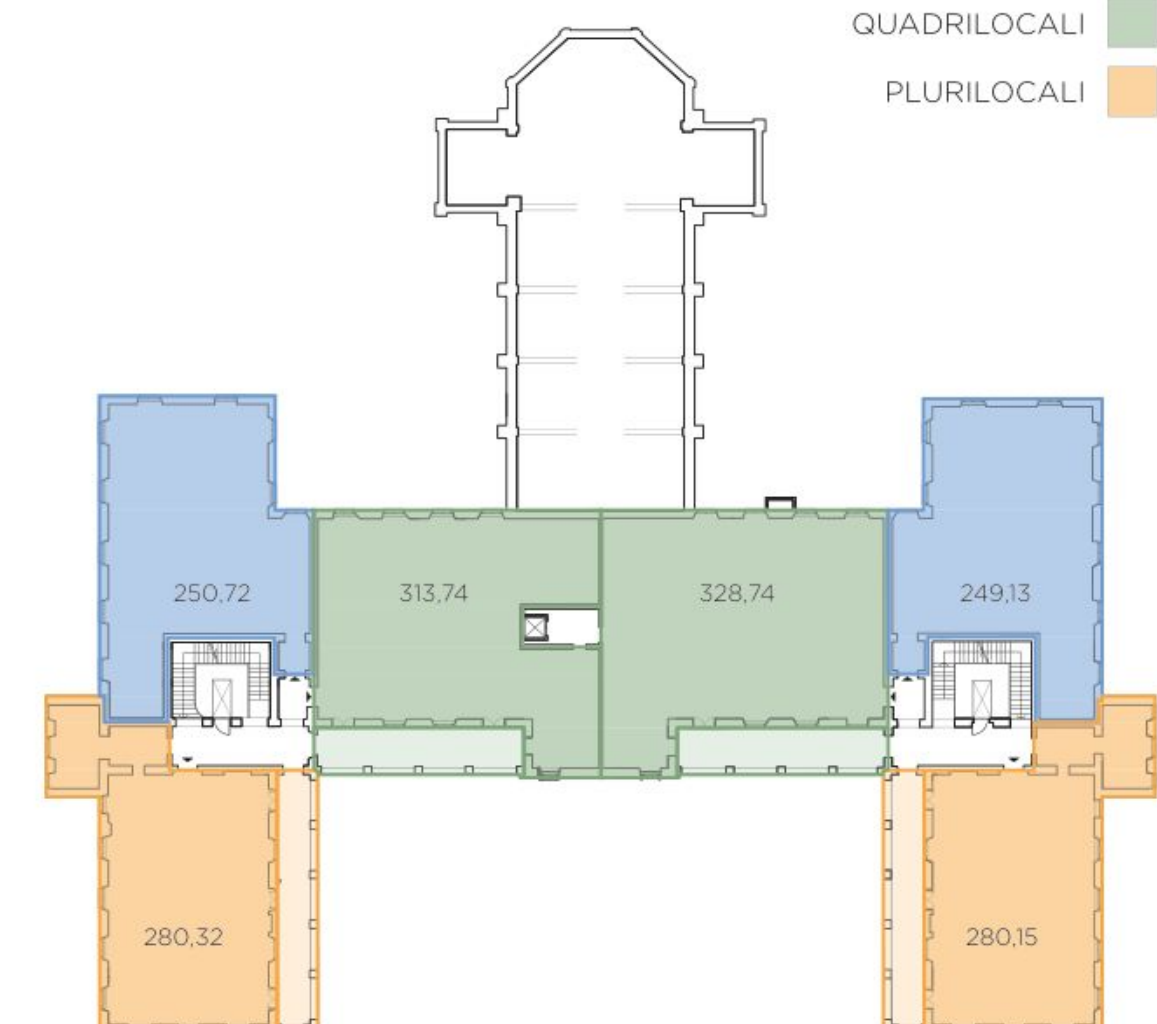

PIANO PRIMO

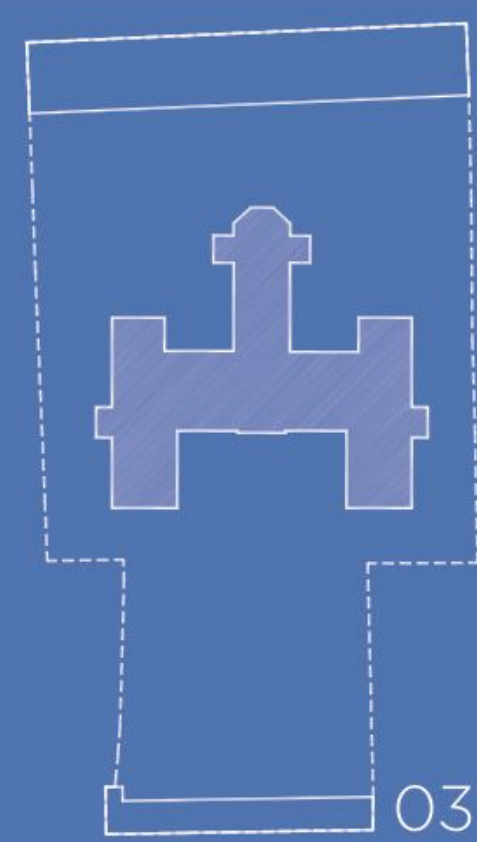

03

MIX TIPOLOGICO
BILOCALI
TRILocali
QUADRILOCALI

MIX TIPOLOGICO
BILOCALI
TRILocali
QUADRILOCALI
PLURILocali

LA CONTRADA DEGLI ORTI
EDIFICIO STORICO - SOLUZIONE CONSERVATIVA

PARTNERS

DFA

DANIELE FORCISTINA, GIANLUIGI BRACCIO, PAOLA ANTONIO, HILARIO BOURG, SILVIA BURNELLI, ROBERTA CANOV, FEDERICA CARDONE, PIERLUIGI LETI, MARCELLO COZZI, PATRICK GARDINO, SALVATORE GARDINO, ENZO LELLI, PATRICK PAGAN, SEARICE VALLINOSPI, TERESA