






PIANTA PIANO TERRA
Scala 1:200

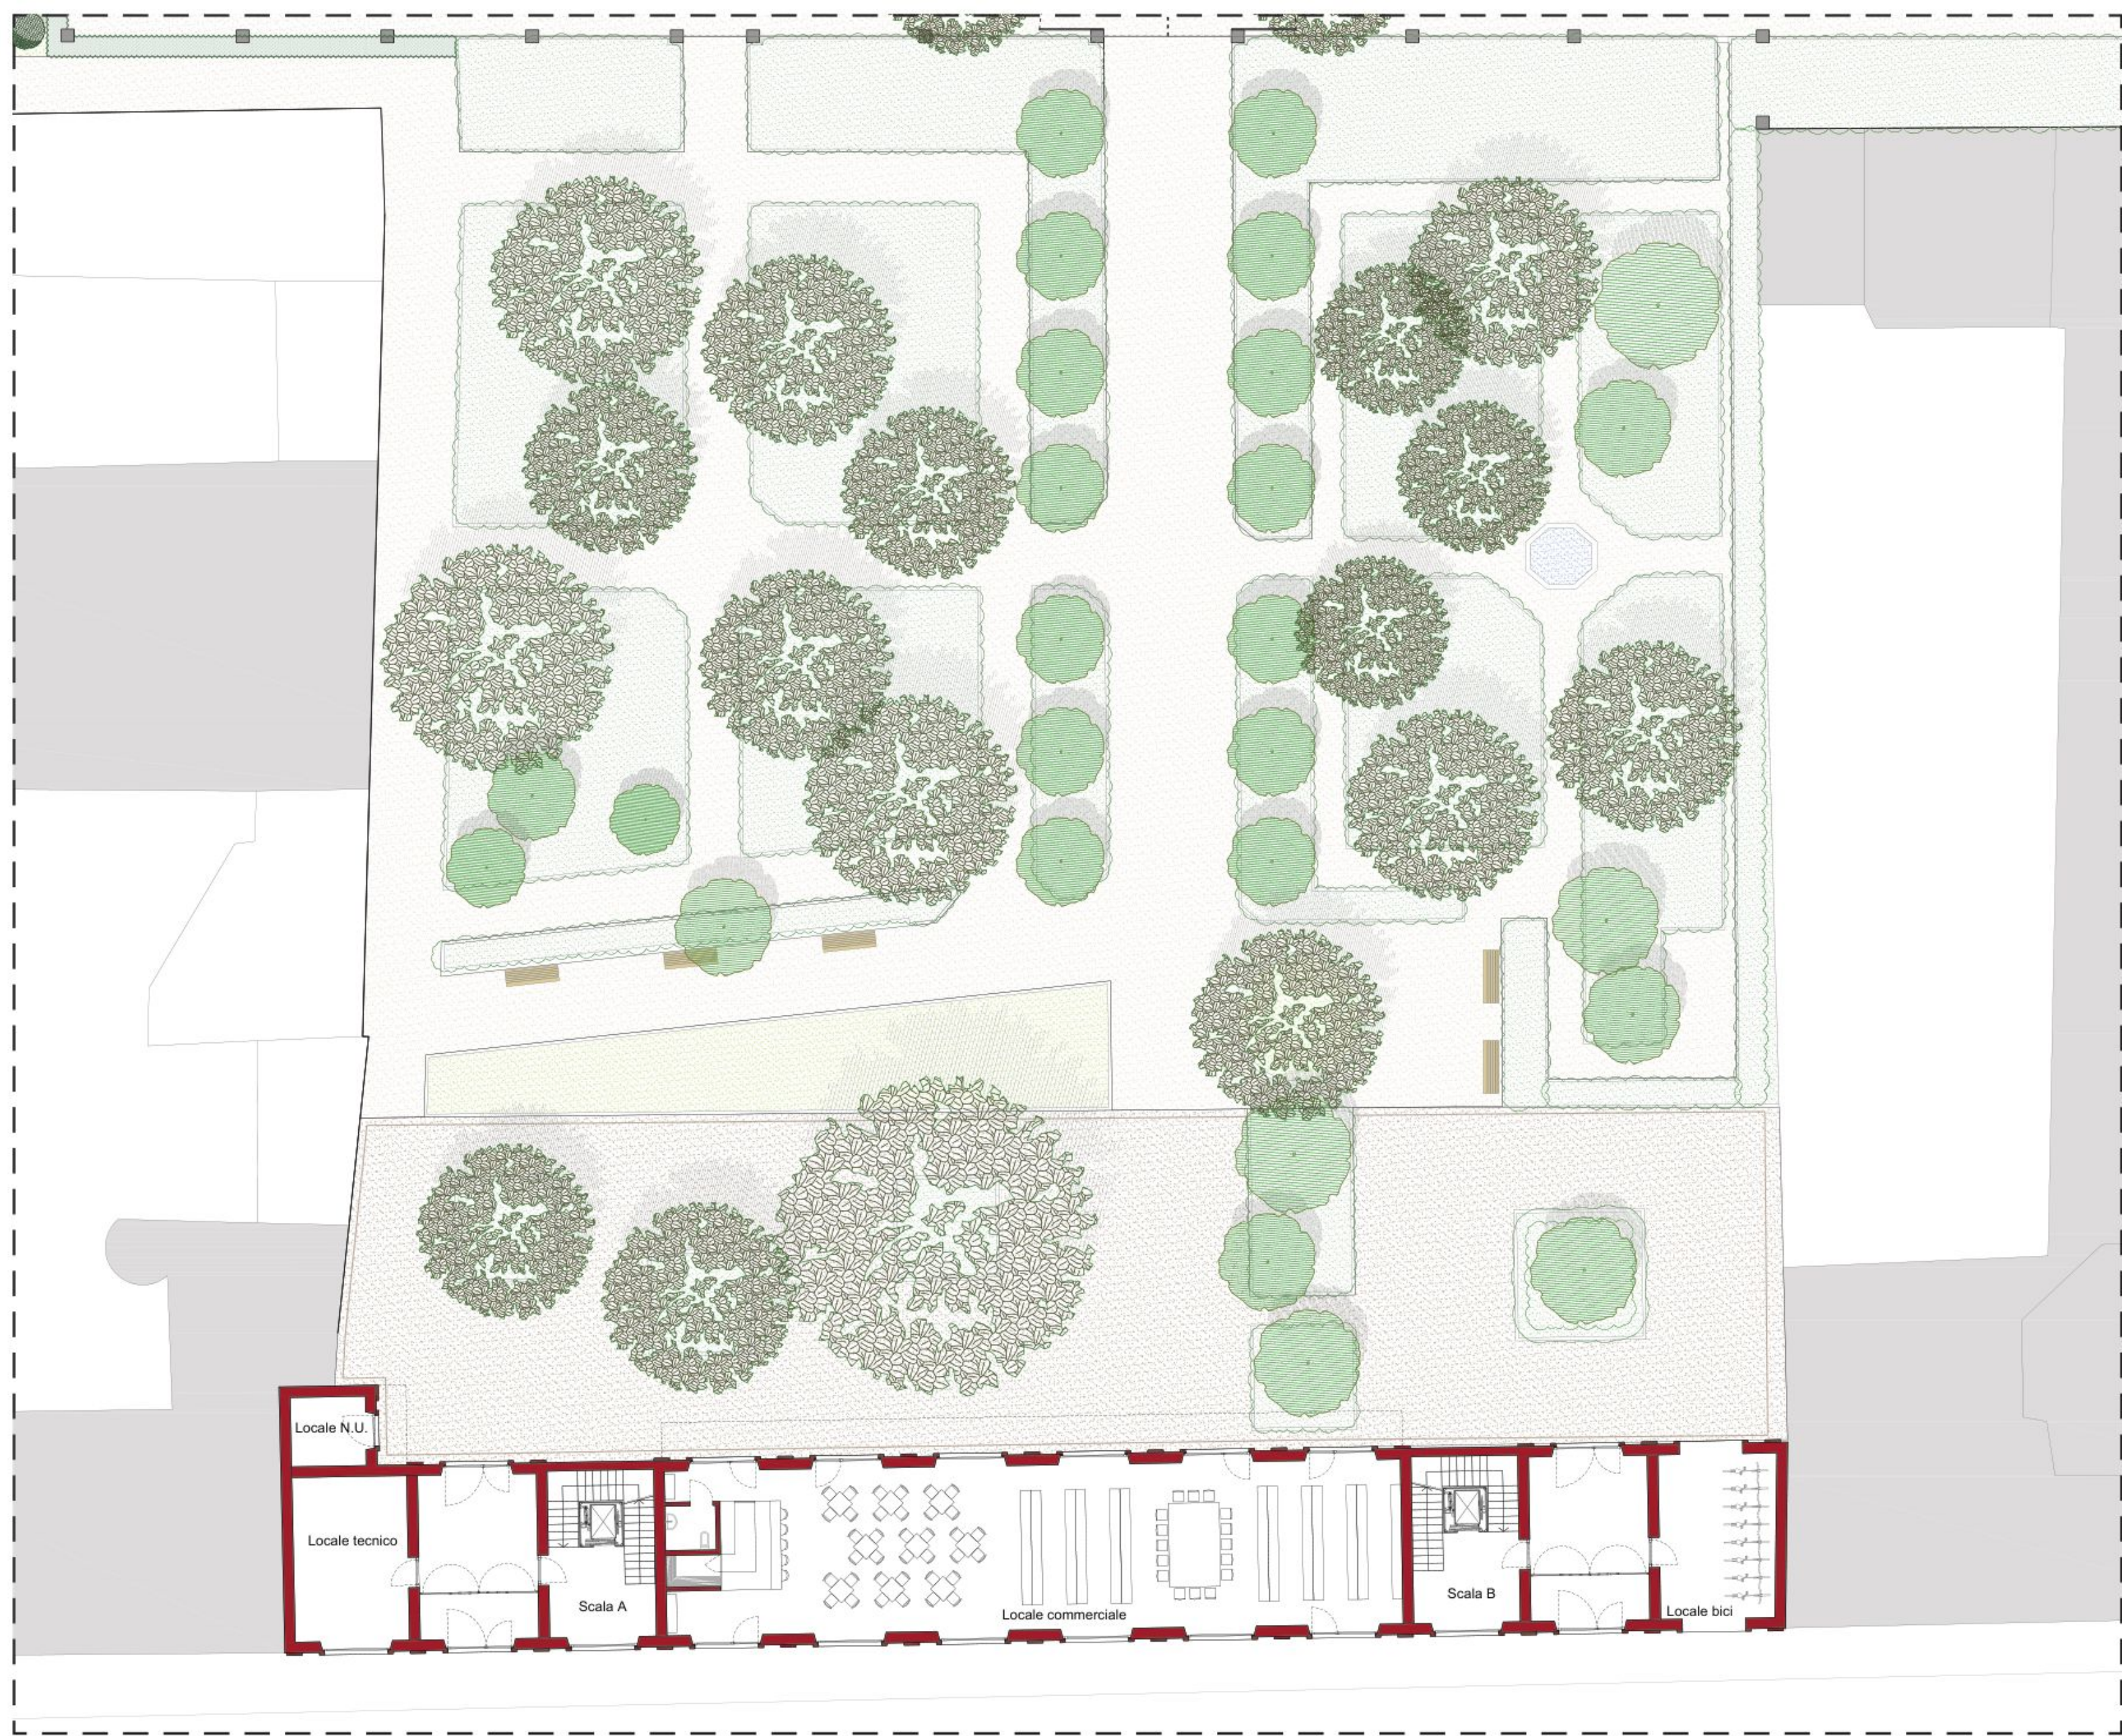

PIANTA PIANO PRIMO
Scala 1:200


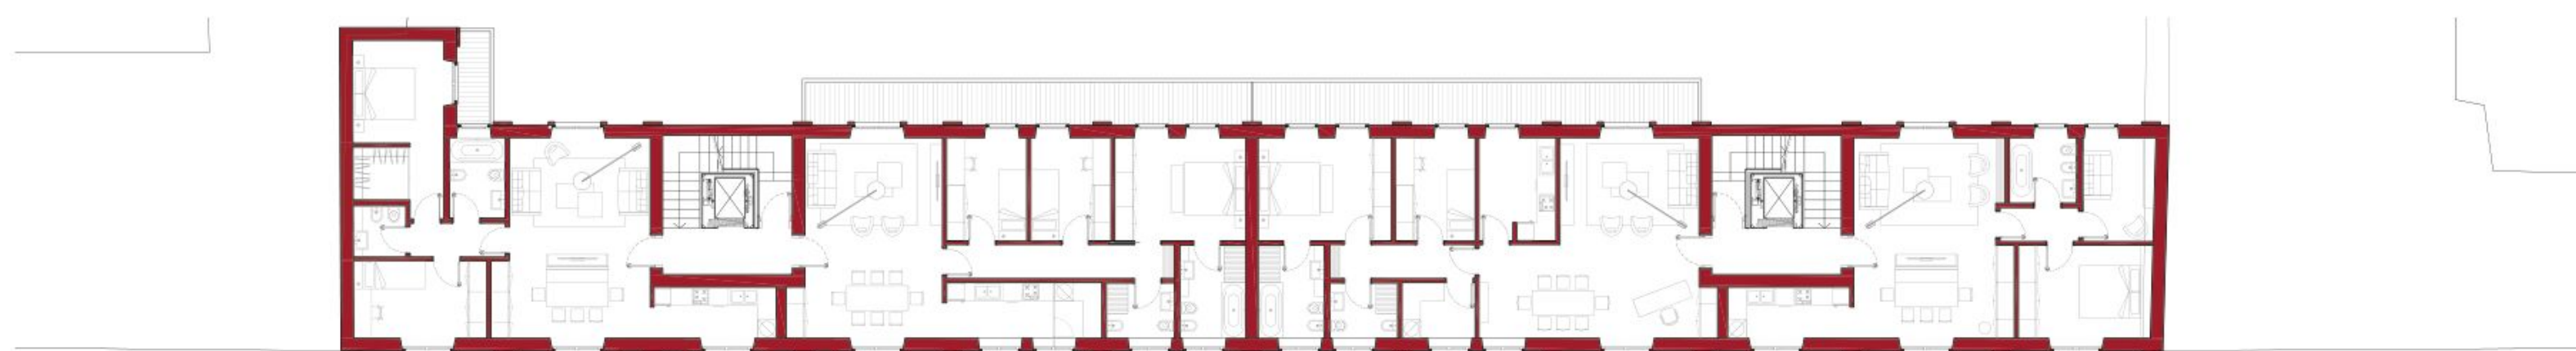


PROSPETTO ESTERNO
Scala 1:200

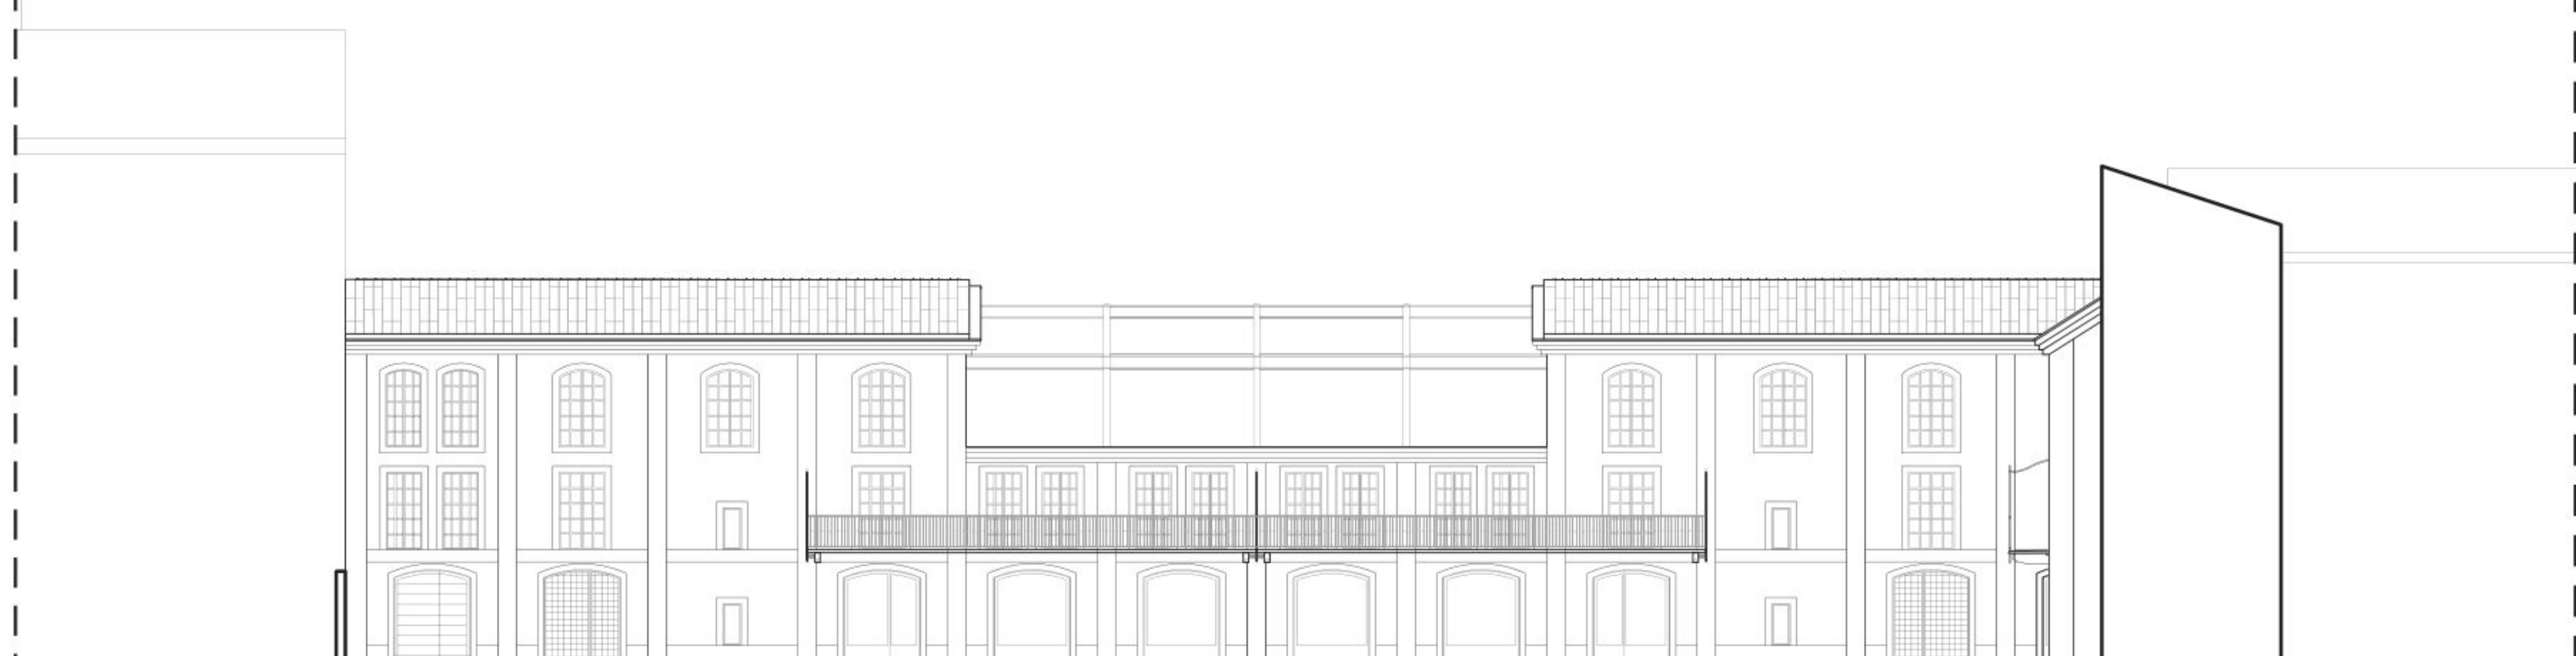

PROSPETTO INTERNO
Scala 1:200

CRITERI DI PERMEABILITA'

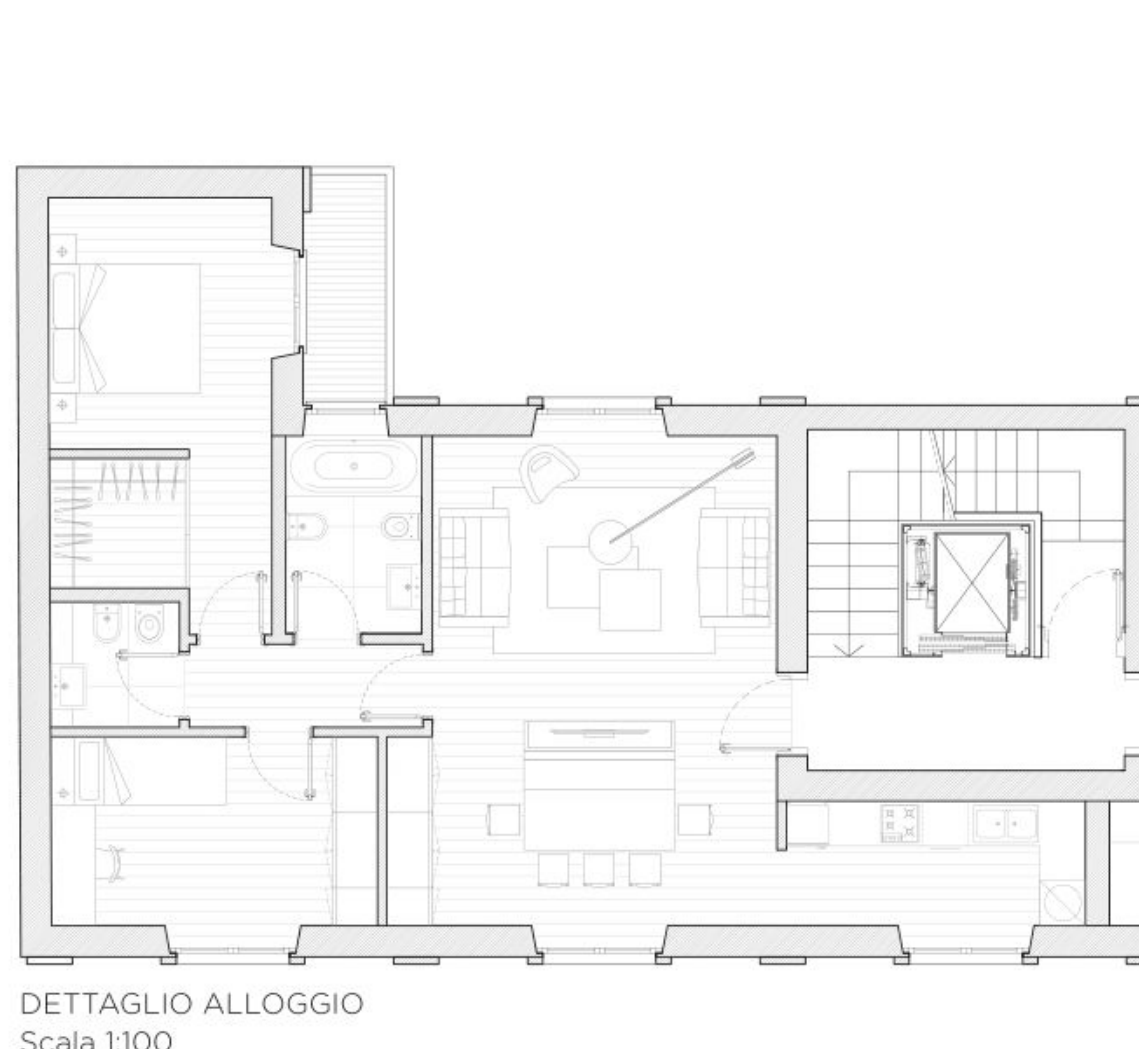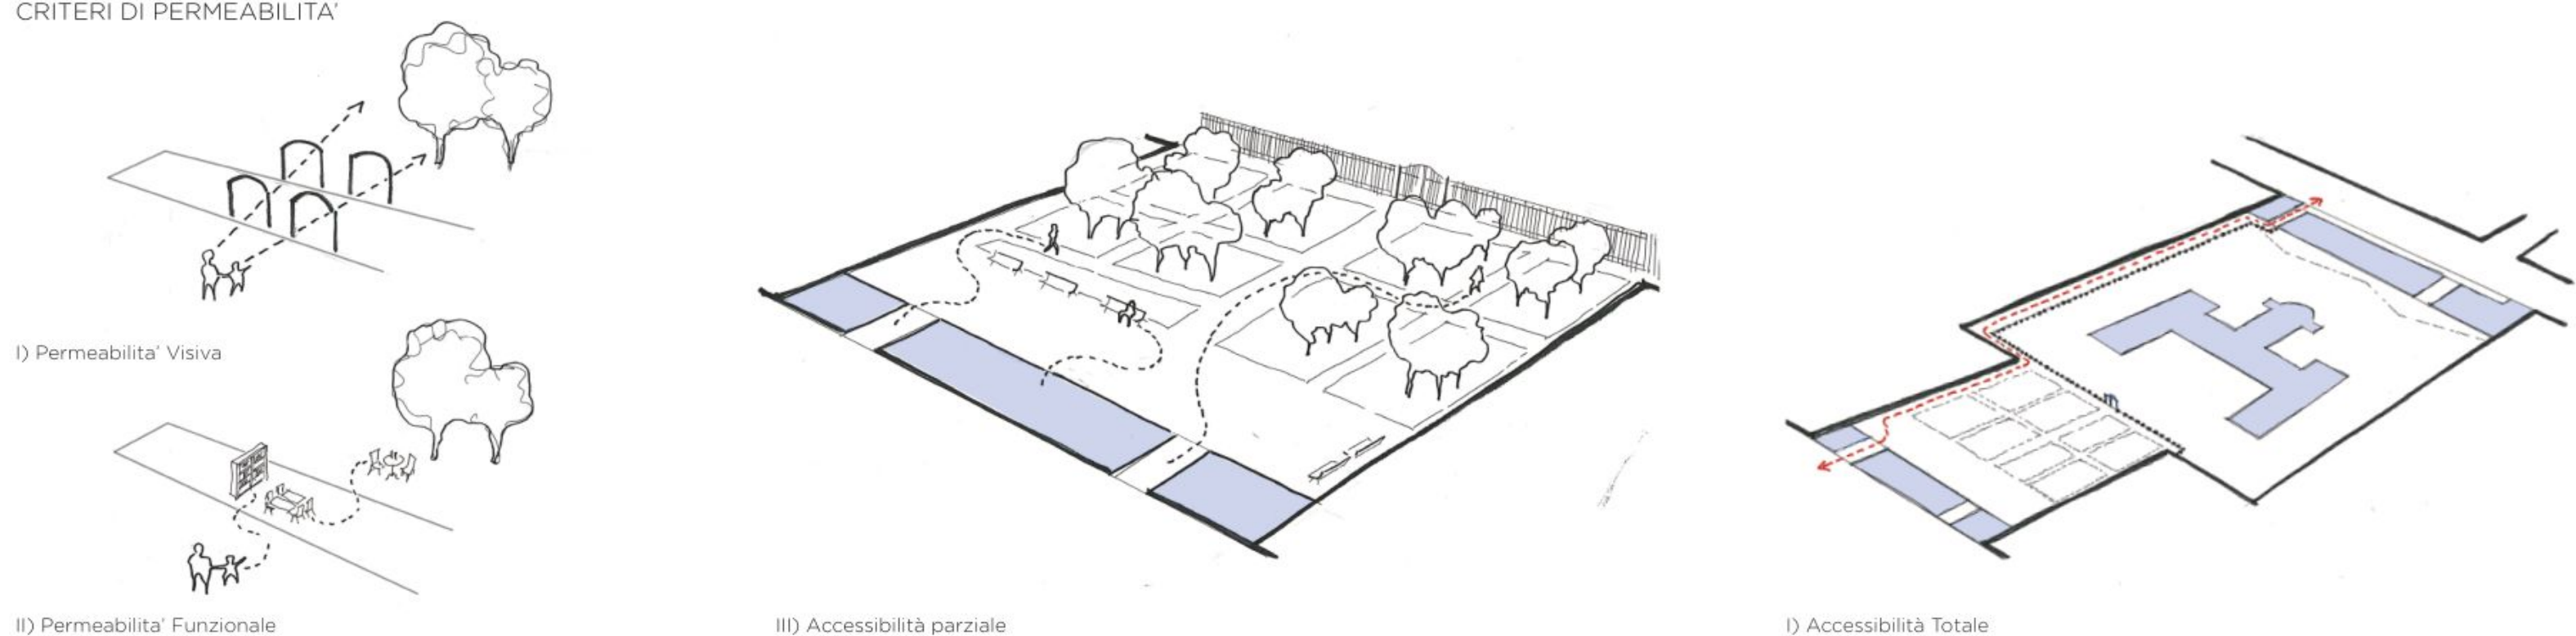

DETTAGLIO ALLOGGIO
Scala 1:100

MIX TIPOLOGICO


- BILOCALI
- TRILOCALI
- QUADRILOCALI




PIANO PRIMO




PIANO SECONDO

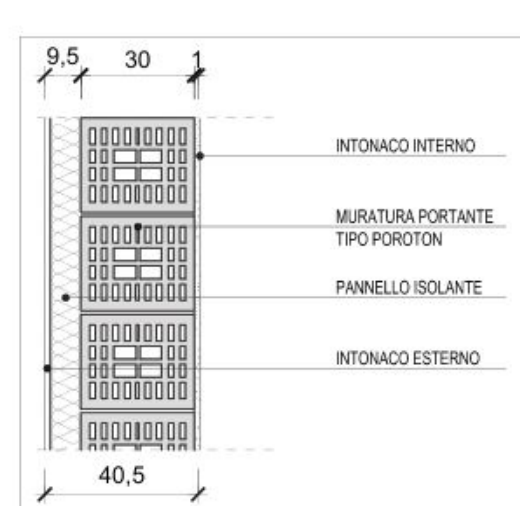

STRATIGRAFIA PARETE
Scala 1:20

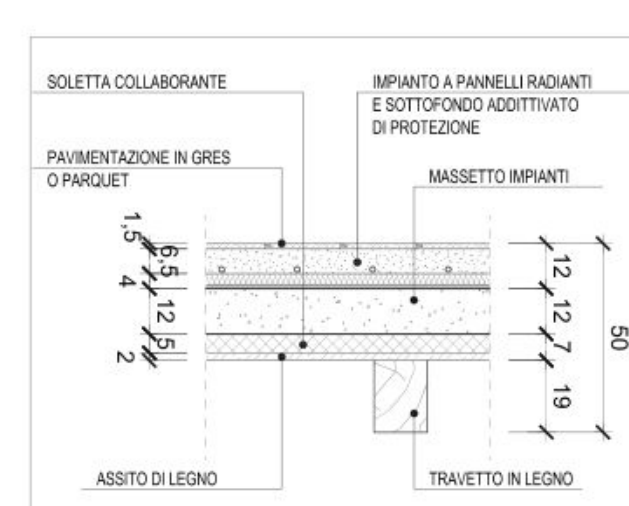

STRATIGRAFIA SOLAIO
Scala 1:20

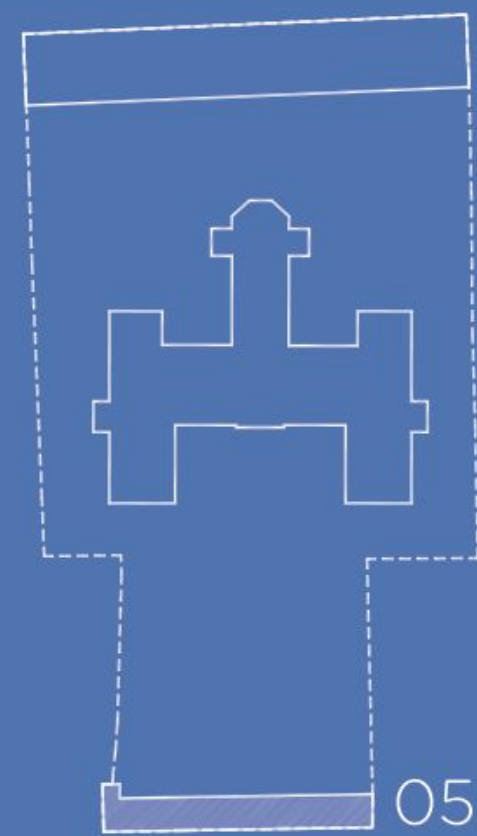

05

LA CONTRADA DEGLI ORTI
VIA ORTI

PARTNERS

DFA

DANIELE FORBES, CRISTINA GADDONI, ANDREA LABIANI, BRUNO DI BURGESS, SILVIA BUSI, ROBERTA CANOV, FEDERICA CARDINE,
PIRILLO, LETS, MARTINELLO, COZZI, NATEO, GARDINO, SALVATORE, GARDINO, ENZO, LELLI, MARTINO, PAGAN, SEARICE, VALLI, INSPIRE, TERGA