
Allegato _ A

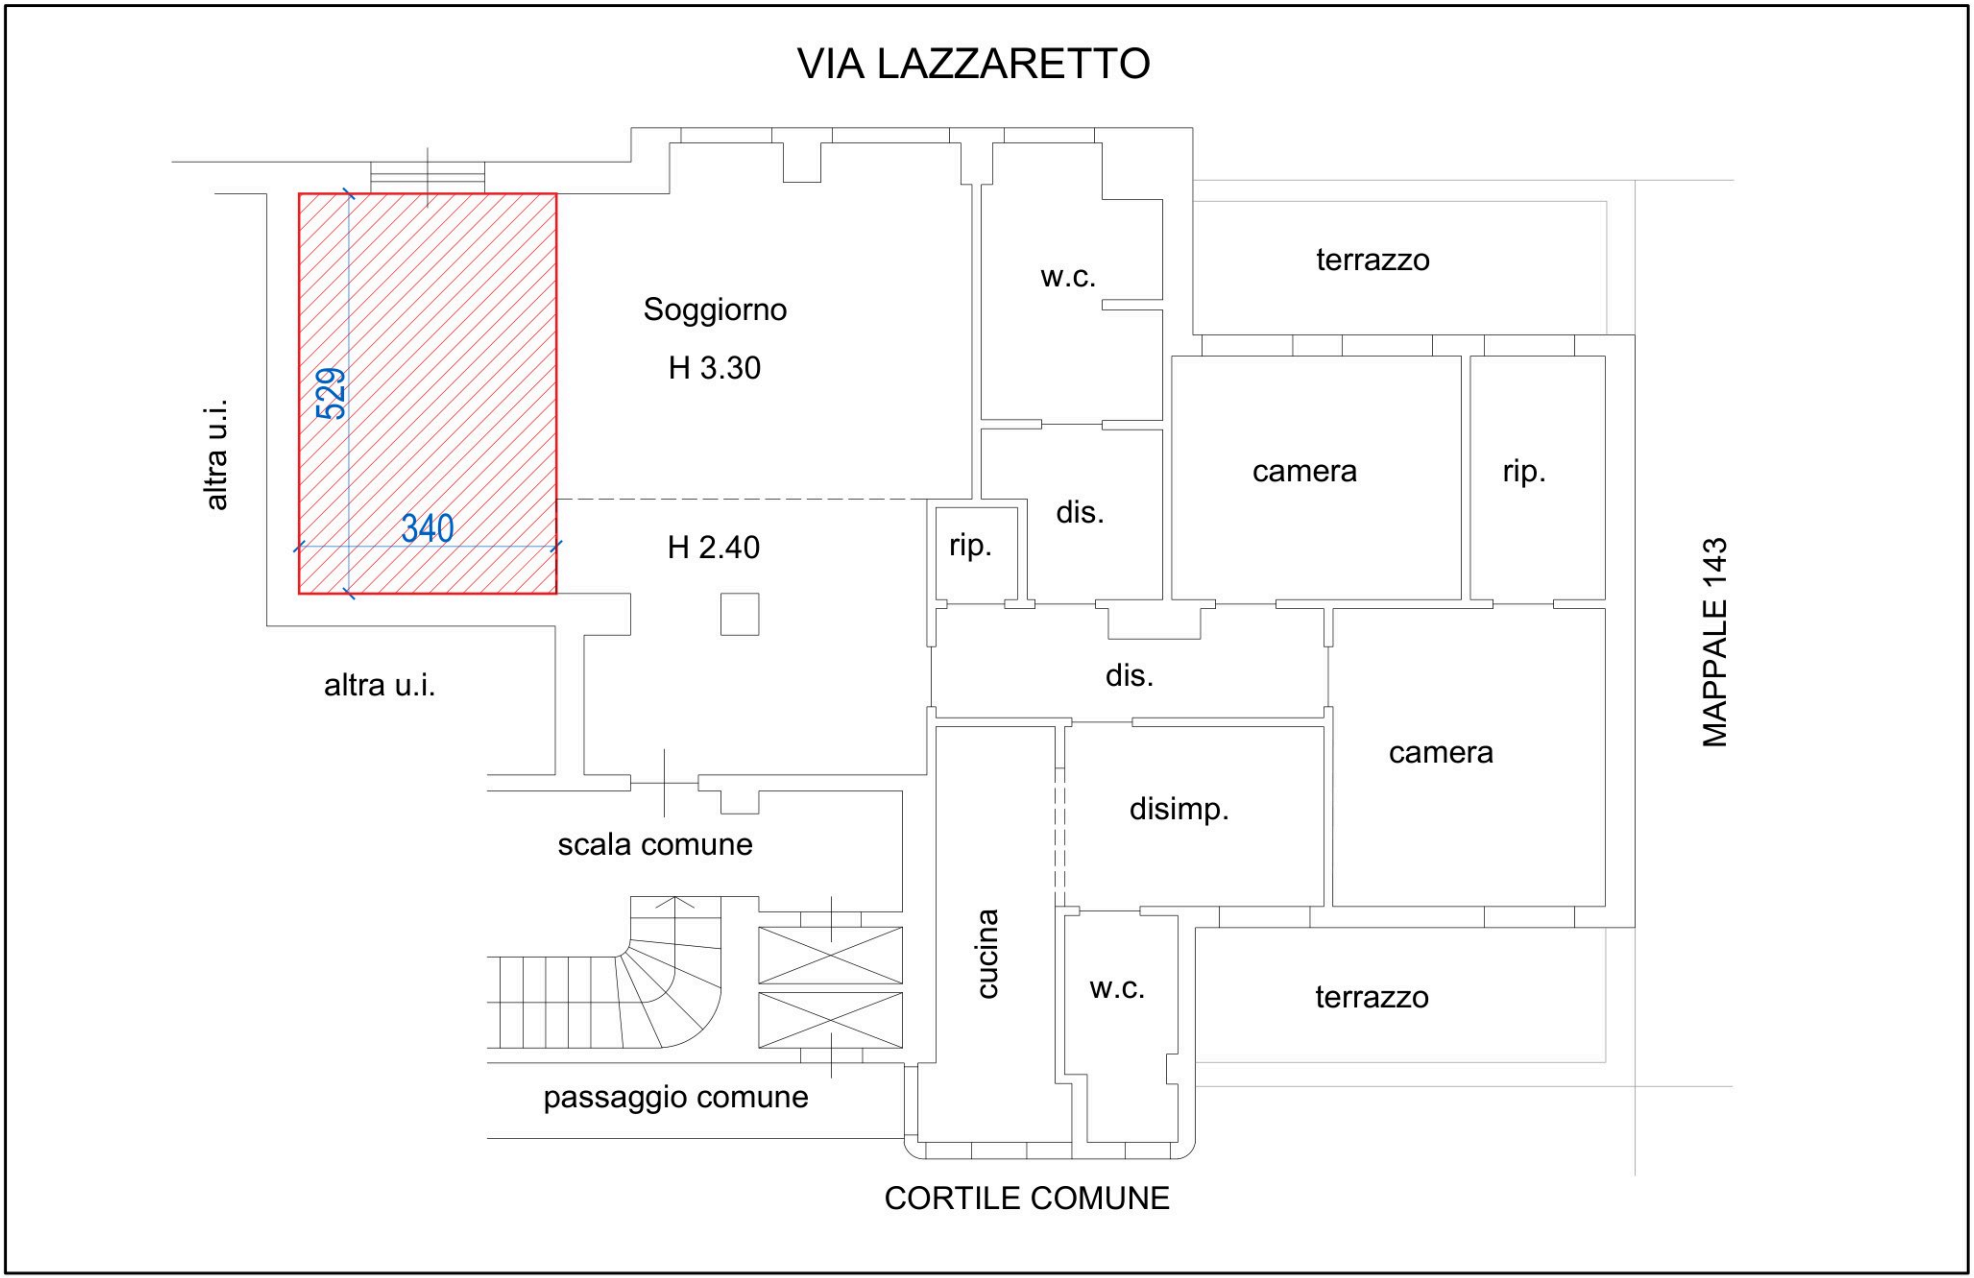

Pianta piano terzo _ *Scala 1:100*

Porzione oggetto di compravendita

N