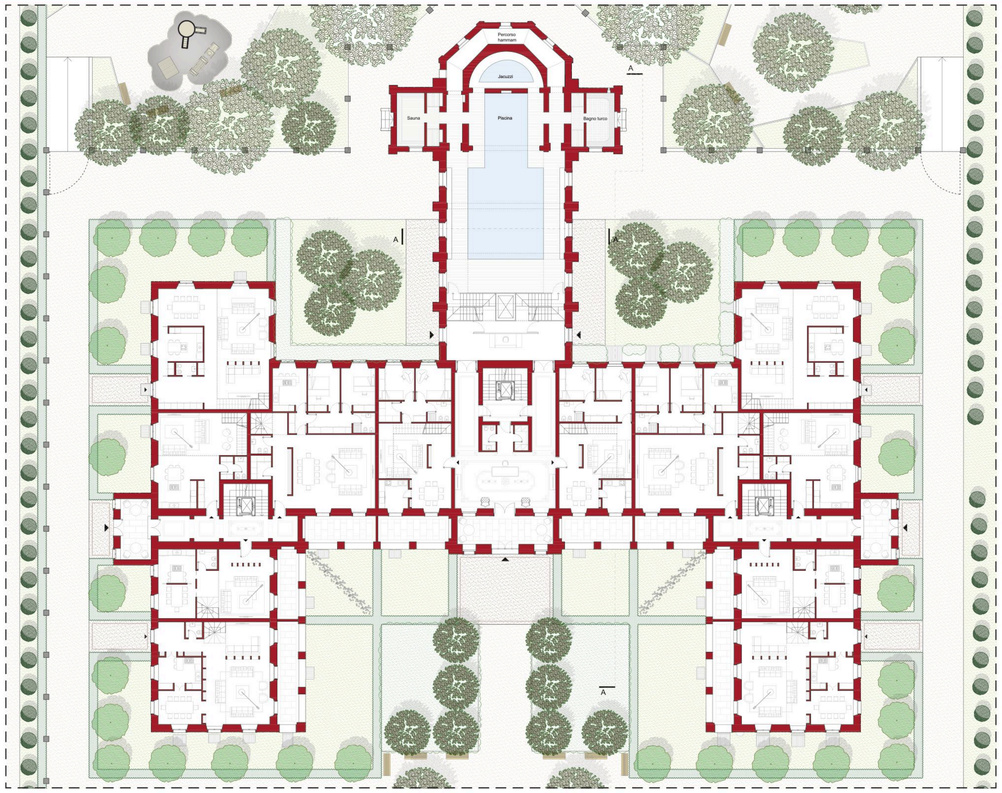

PIANTA PIANO TERRA
Scala 1:200

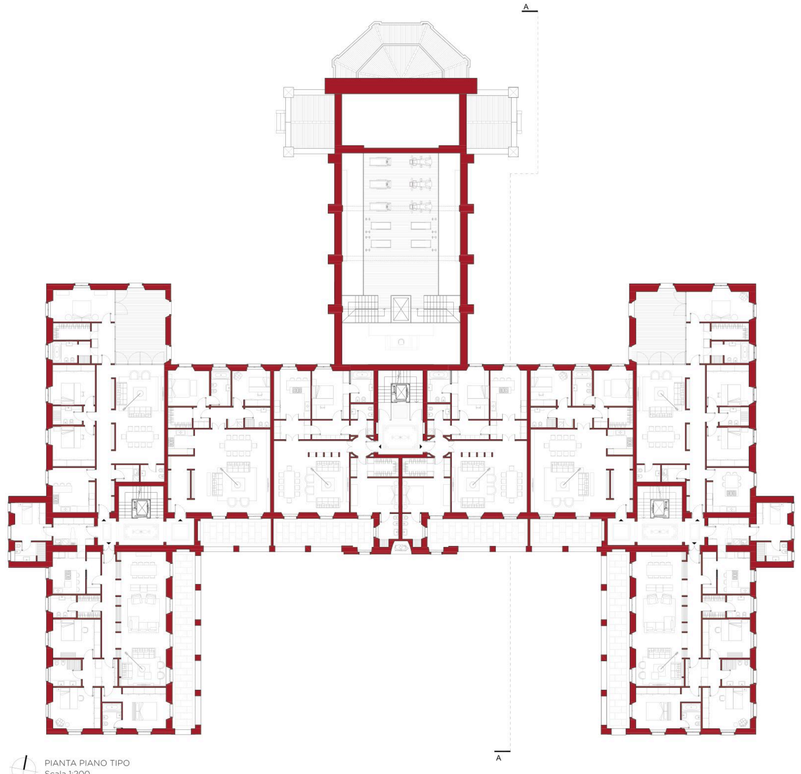

PIANTA PIANO TIPO
Scala 1:200

INTERVENTI PROPOSTI

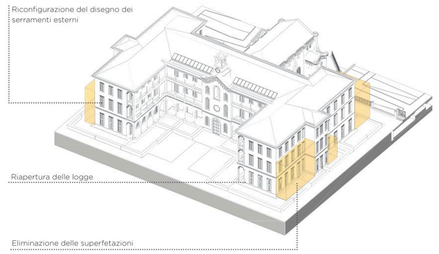

MIX TIPOLOGICO

- BILOCALI
- TRILOCALI
- QUADRILOCALI
- PLURILOCALI

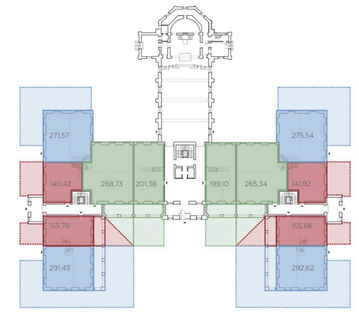

PIANO TERRA

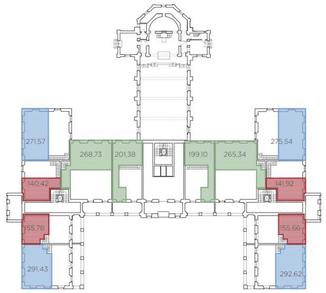

PIANO AMMEZZATO

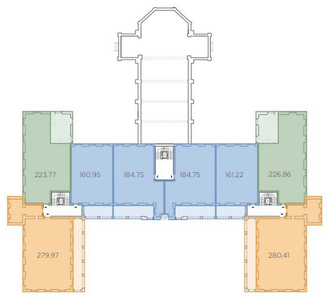

PIANO PRIMO

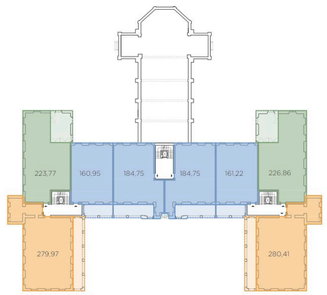

PIANO SECONDO

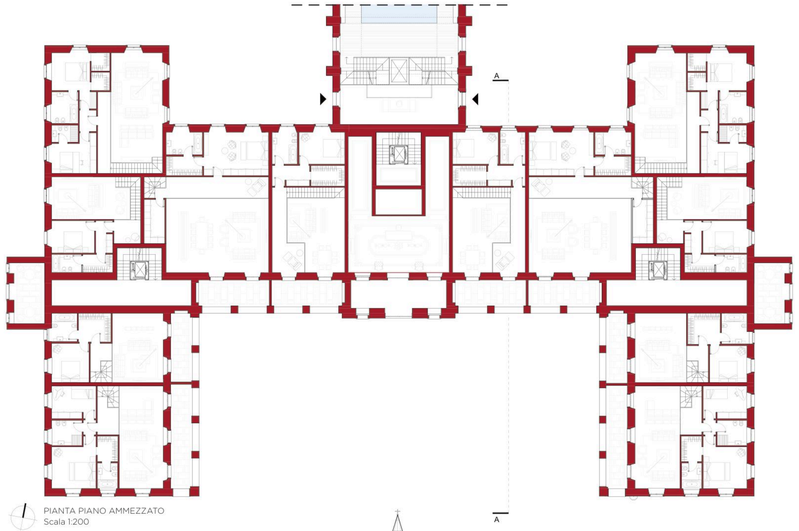

PIANTA PIANO AMMEZZATO
Scala 1:200

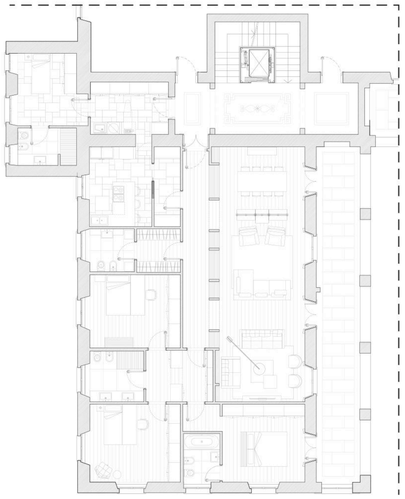

DETTAGLIO ALLOGGIO
Scala 1:100

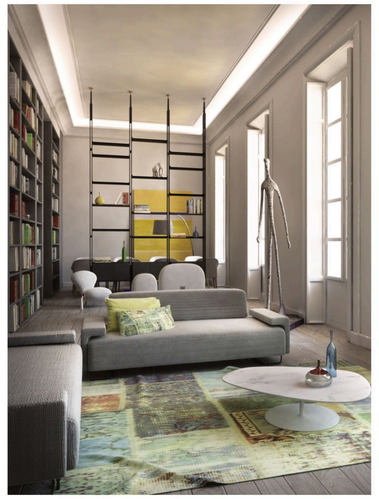

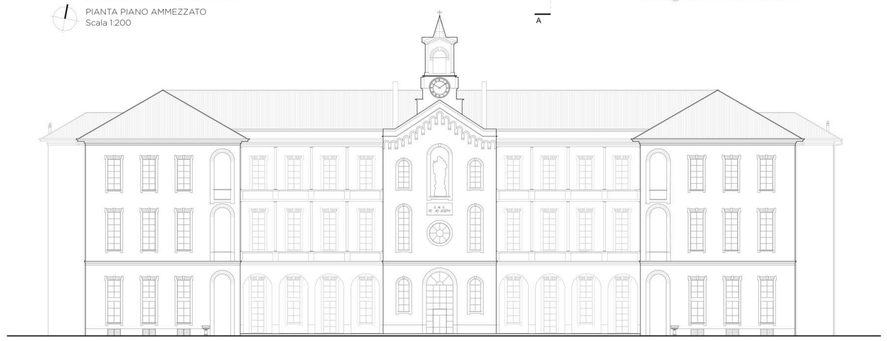

PROSPETTO SUD
Scala 1:200

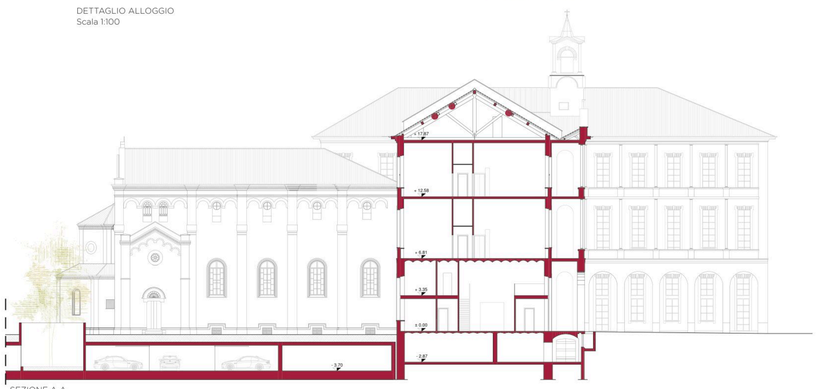

SEZIONE A-A
Scala 1:200

02

LA CONTRADA DEGLI ORTI
EDIFICIO STORICO - NUOVA SOLUZIONE

RAULET ENGINEERING - ARCH. MARCO RAULET - ARCH. MARTINA RAULET - ARCH. ENTRICO MARIO RAULET - ARCH. ELISABETTA MARIA - FEDERICA CAPONE
RANCO ENGINEERING - ARCH. RAFFAELLA RANCO - MATTEO LAGHINO - SALVATORE PRINCIPATO - ARCH. ENRICO ELLI - ARCH. TOMMASO BERTONE - ARCH. LAURA PAVIA

PARTNERS

DFA