ATRIO DI INGRESSO PRINCIPALE EDIFICIO STORICO

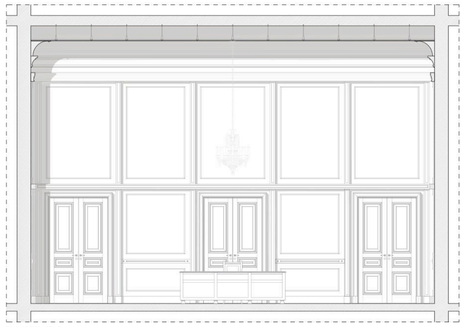

SEZIONE A-A
Scala 1:50

ATRIO DI INGRESSO LATERALE EDIFICIO STORICO

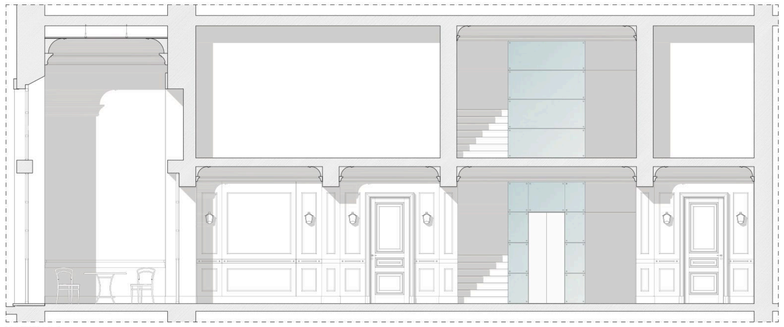

SEZIONE A-A
Scala 1:50

SPA ALL'INTERNO DELLA CHIESA SCONSACRATA

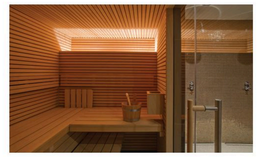

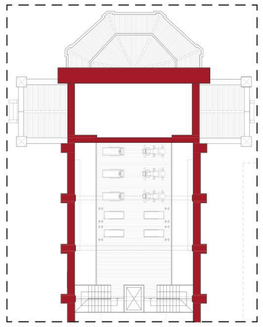

SPA - PIANTA PIANO SOPPALCO
Scala 1:200

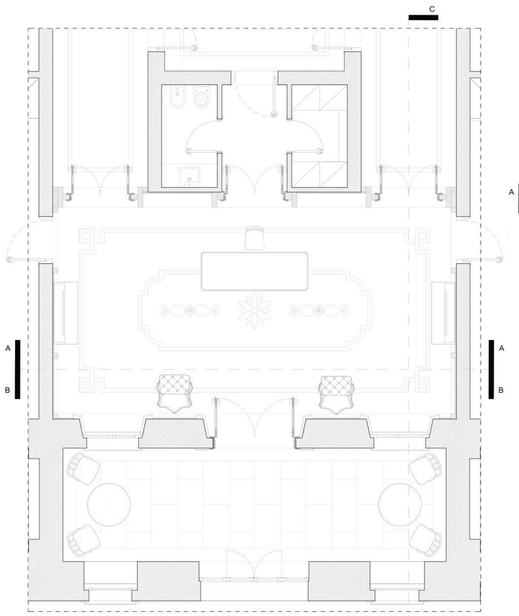

PIANTA
Scala 1:50

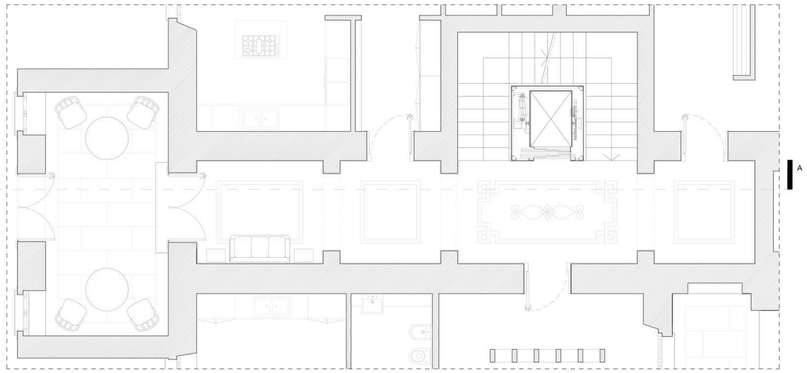

PIANTA
Scala 1:50

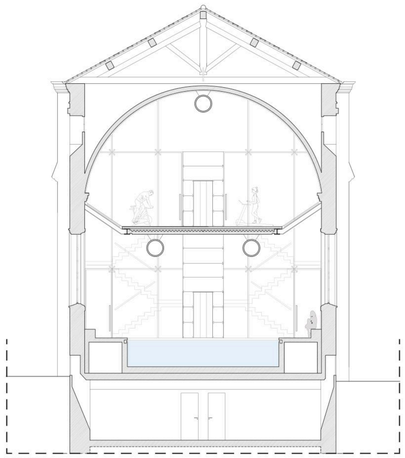

SEZIONE A-A
Scala 1:100

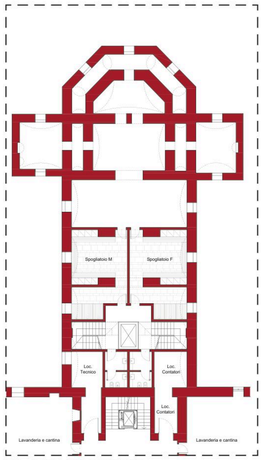

SPA - PIANTA PIANO INTERRATO
Scala 1:200

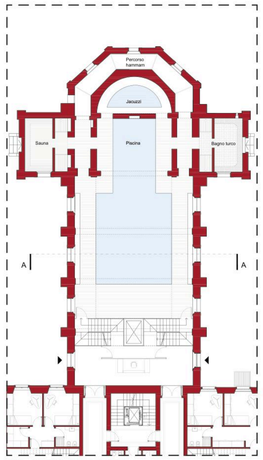

SPA - PIANTA PIANO TERRA
Scala 1:200

ATRIO DI INGRESSO PRINCIPALE EDIFICIO SU VIA LAMARMORA

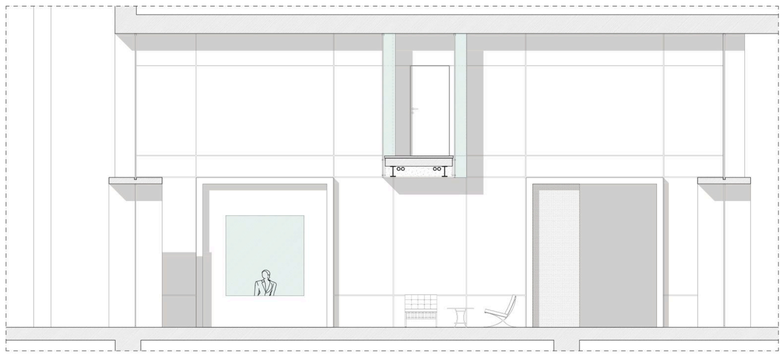

PIANTA
Scala 1:50

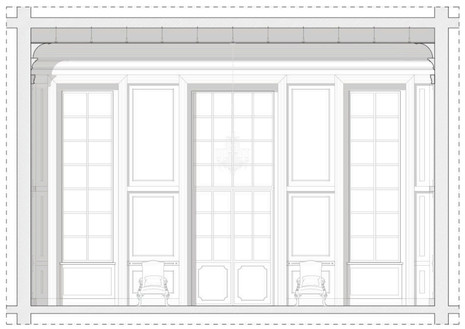

SEZIONE B-B
Scala 1:50

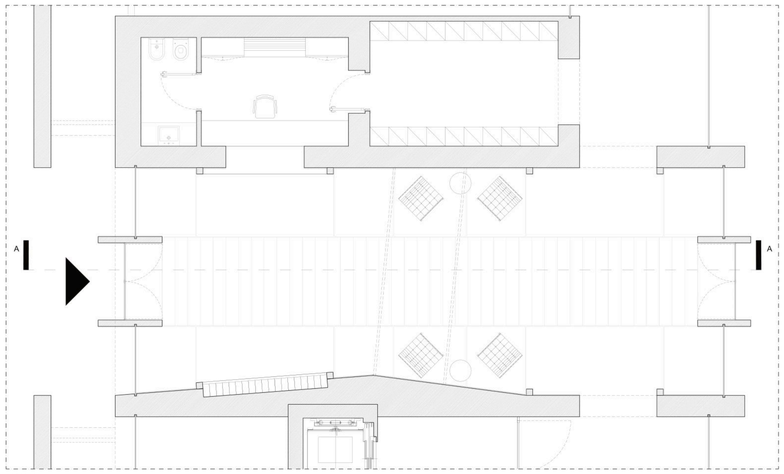

PIANTA
Scala 1:50

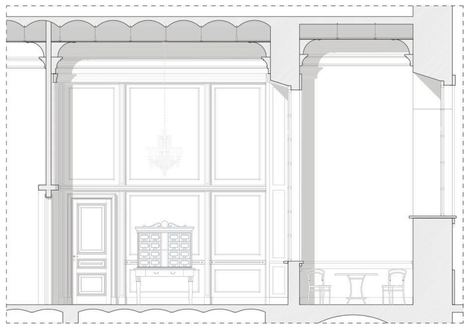

SEZIONE C-C
Scala 1:50

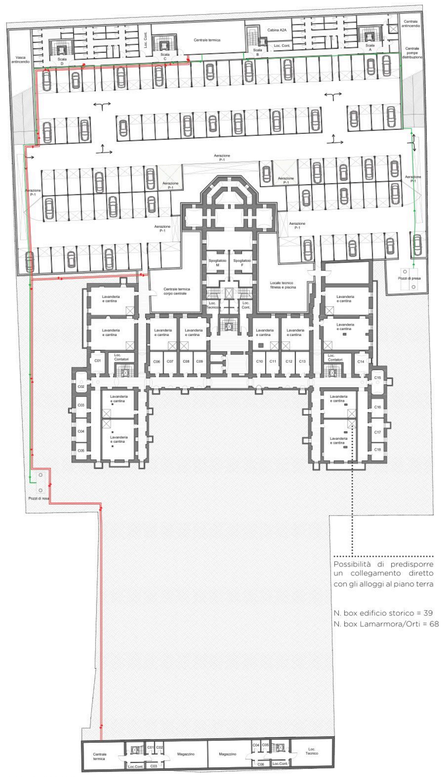

PIANTA PIANO INTERRATO
Scala 1:500

VISTA NOTTURNA FRONTE SU VIA LAMARMORA

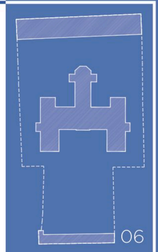

LA CONTRADA DEGLI ORTI
SPAZI COMUNI

PROGETTO PER LA RIQUALIFICAZIONE DELLA CONTRADA DEGLI ORTI E DELLA CORTE DI VIA LAMARMORA A BOLOGNA
MARCO CERVELLATI, GIOVANNI MATTEO GARGANO, SALVATORE GRANATELLI, MARCO LUCCHINI, FEDERICA CAPONE

PARTNERS

DFA