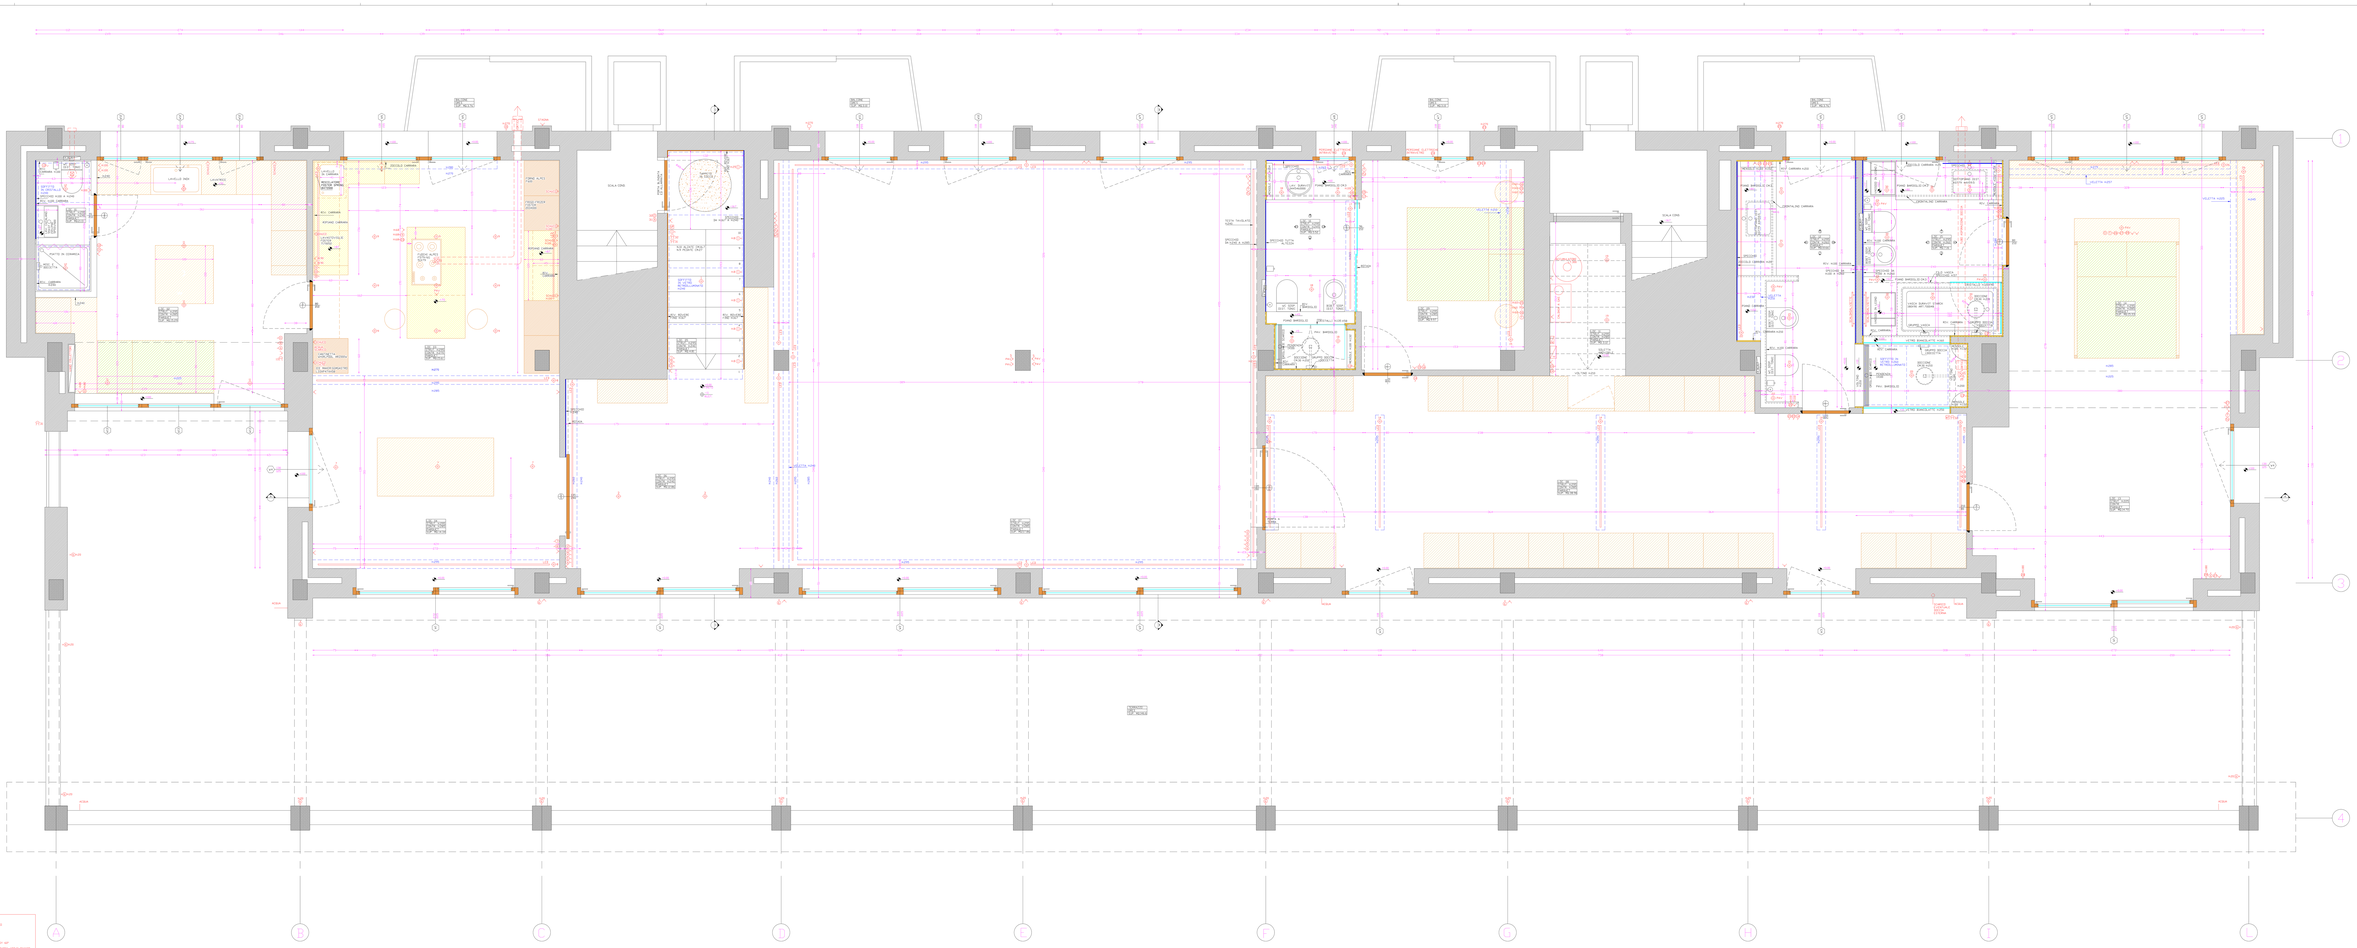

ELETTRICO
ELETTRICO

PRESA STAGNA	
PRESA TV	
PRESA TELEFONICA	
PRESA DATI	
PRESA	
PRESA/LUCE A VISTA	
PRESA/LUCE A VISTA	
PRESA/LUCE A VIST