

H.285 CONTROSOFFITTO COIBENTATO

H.270 CONTROSOFFITTO COIBENTATO

H.260 CONTROSOFFITTO COIBENTATO

H.245 CONTROSOFFITTO COIBENTATO

H.240 CONTROSOFFITTO COIBENTATO


VELETTA CARTONGESSO
H.257-H.240-H.225-H.210-H.180

SFONDATI H.295-H.280-H.275-H.265-H.260
H.245-H.230-H.200


H.225 SOFFITTO STRUTTURALE

H.245-H.260 SOFFITTO IN VETRO


TOTALE CONTROSOFFITTI
COIBENTATI MQ.224

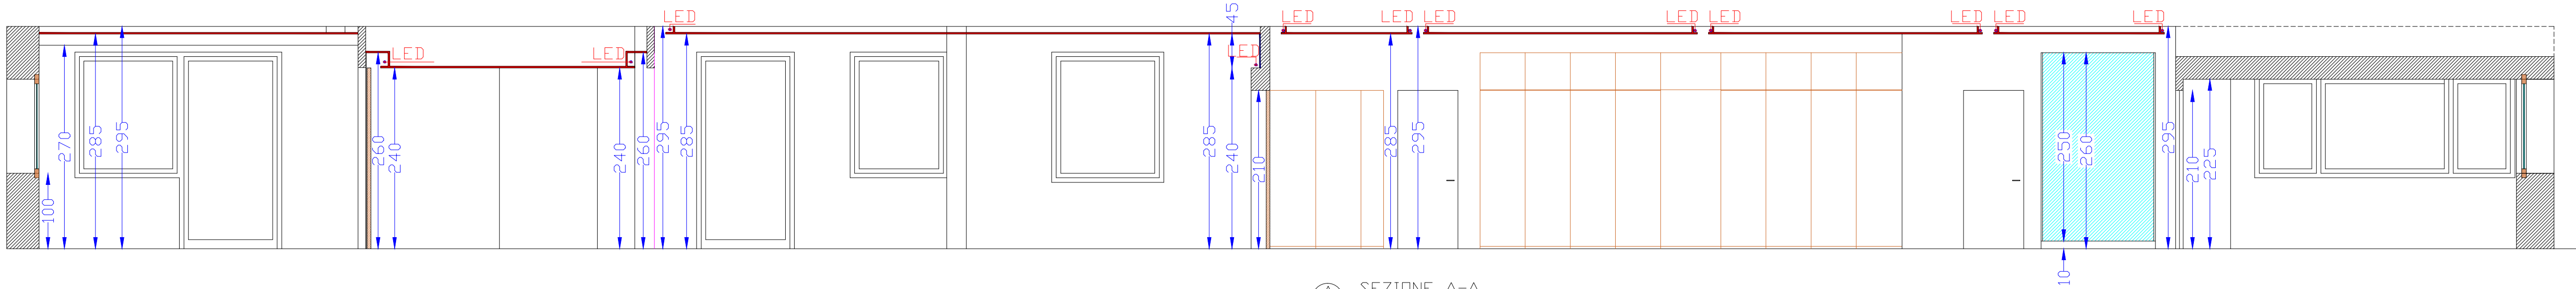

SEZIONE A-A

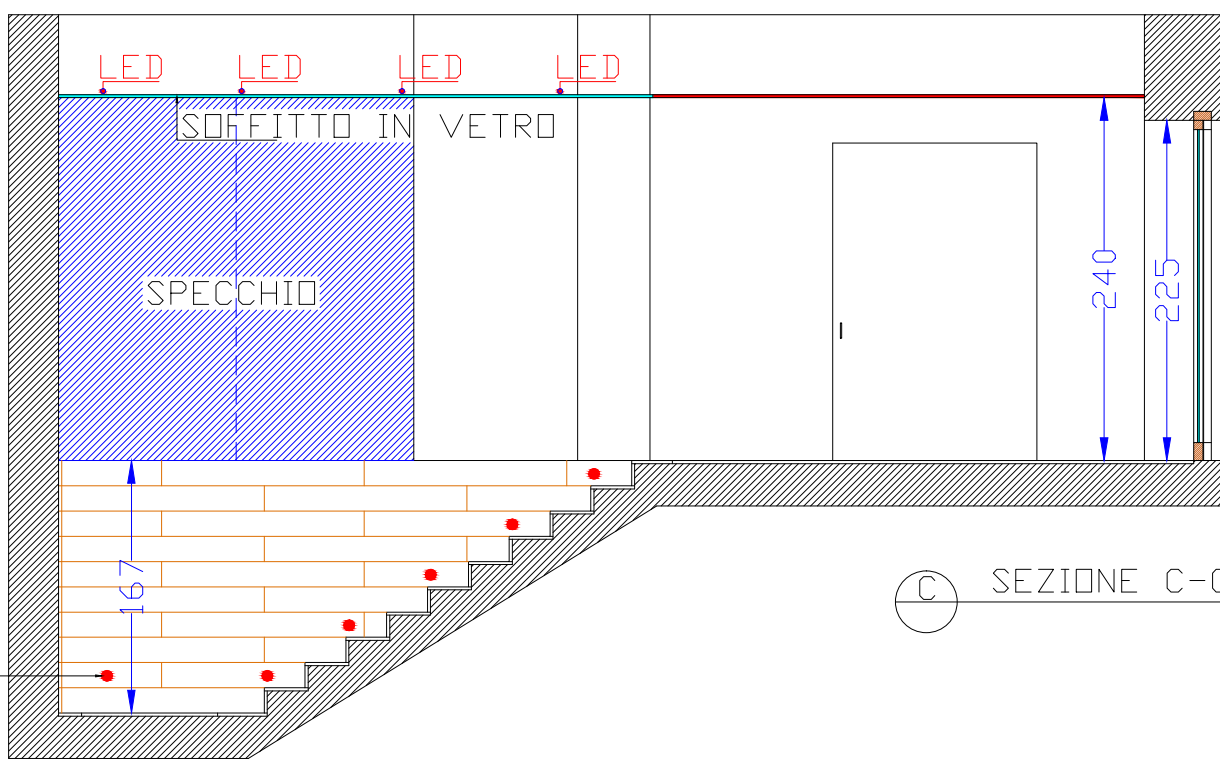

SEZIONE C-C

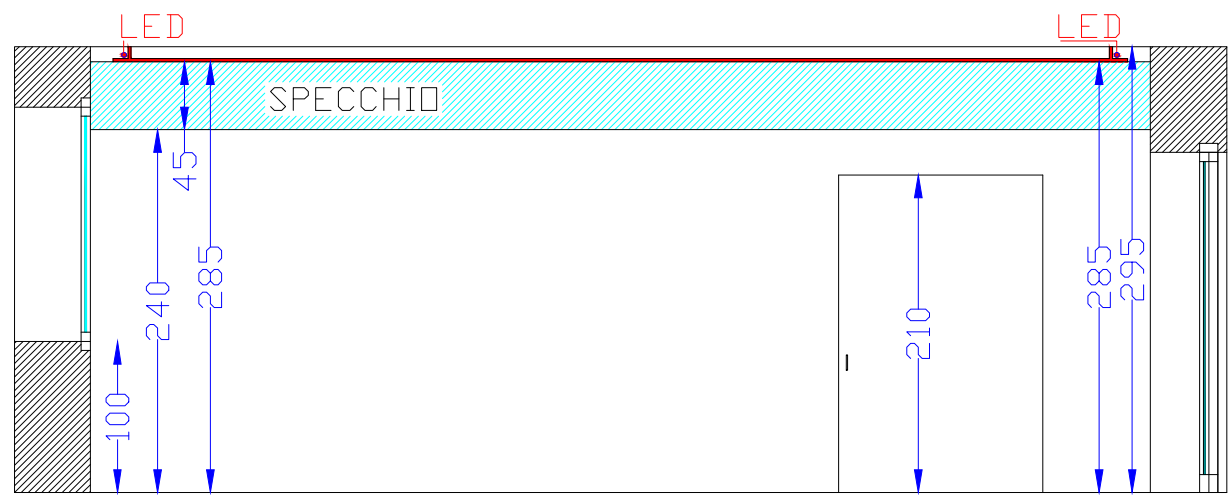

SEZIONE B-B

