




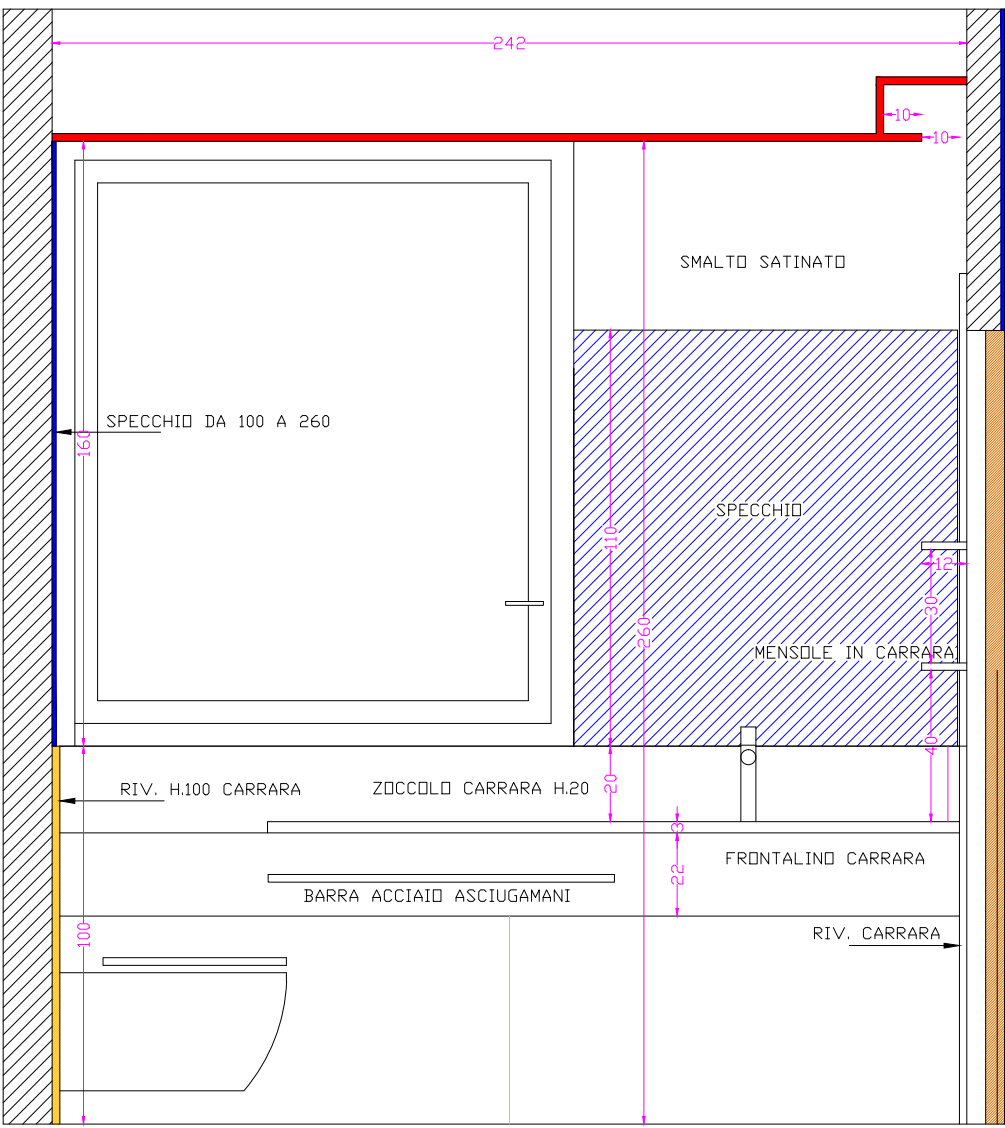


1 ALZATO LOCALE 15 VISTA 1

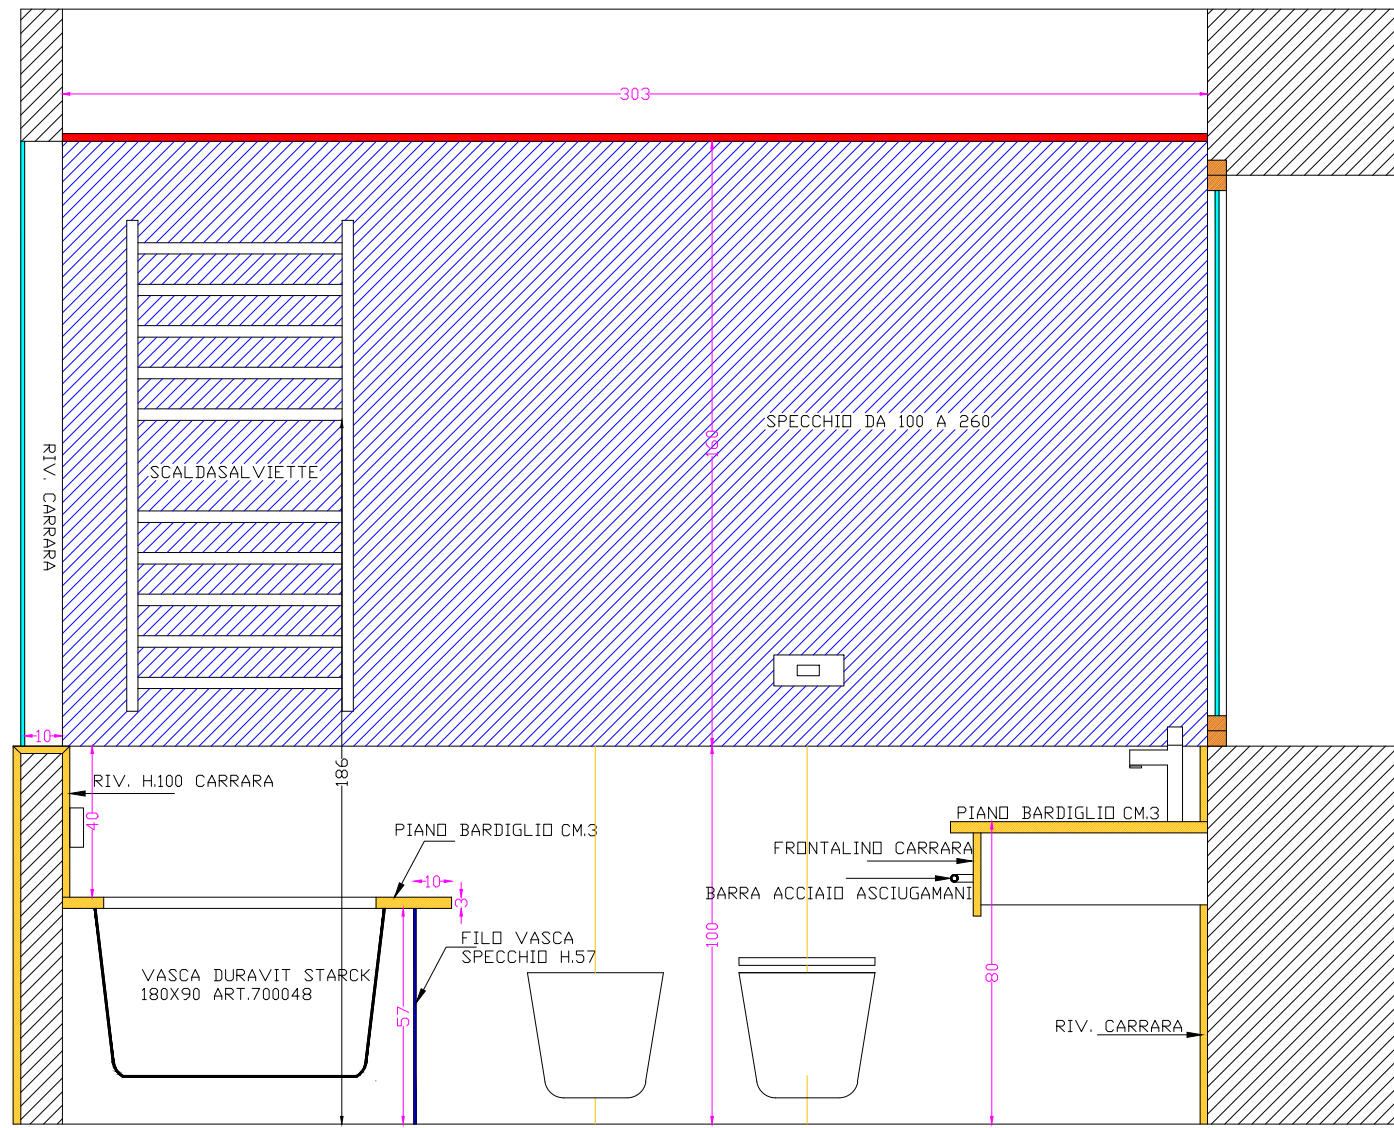


2 ALZATO LOCALE 15 VISTA 2

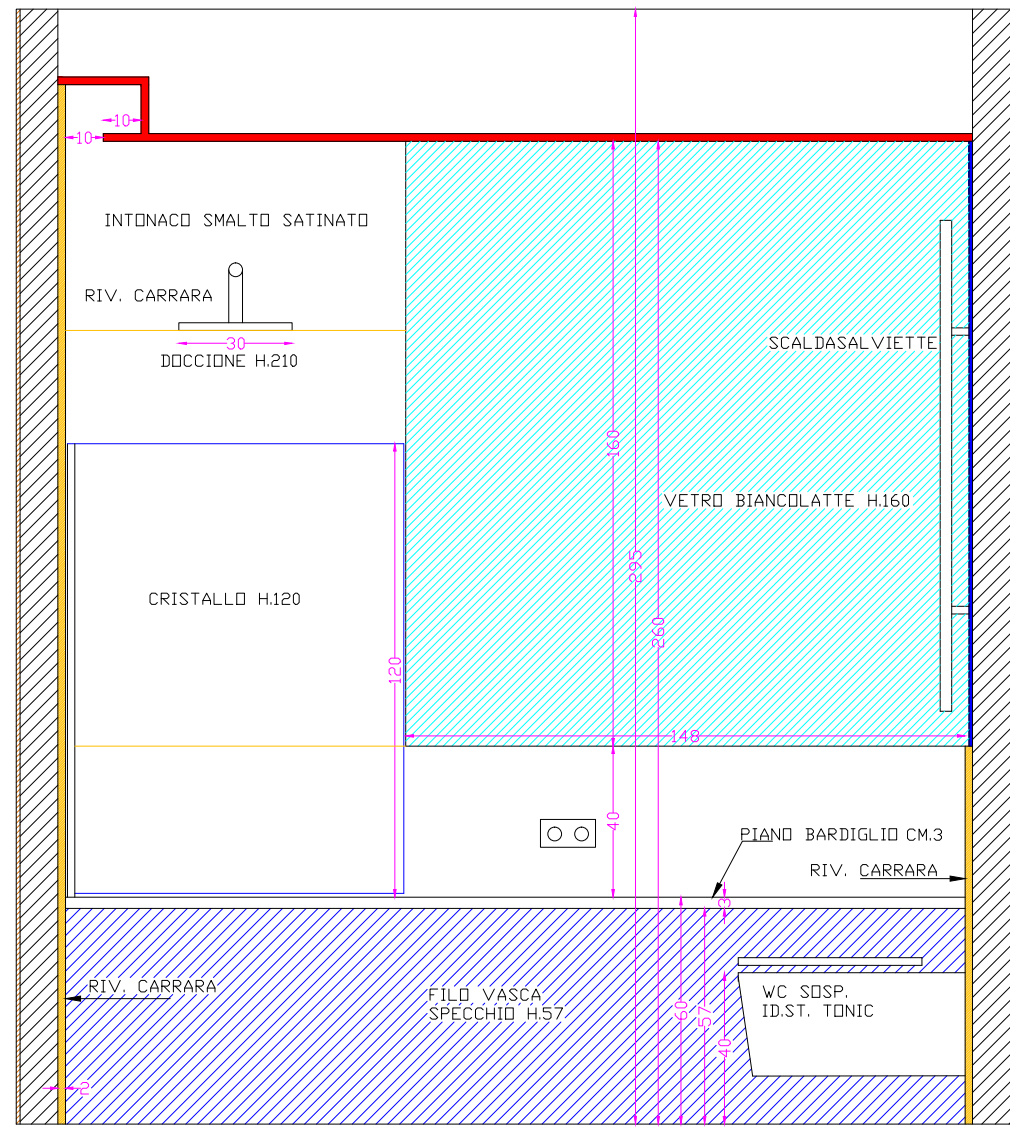


3 ALZATO LOCALE 15 VISTA 3

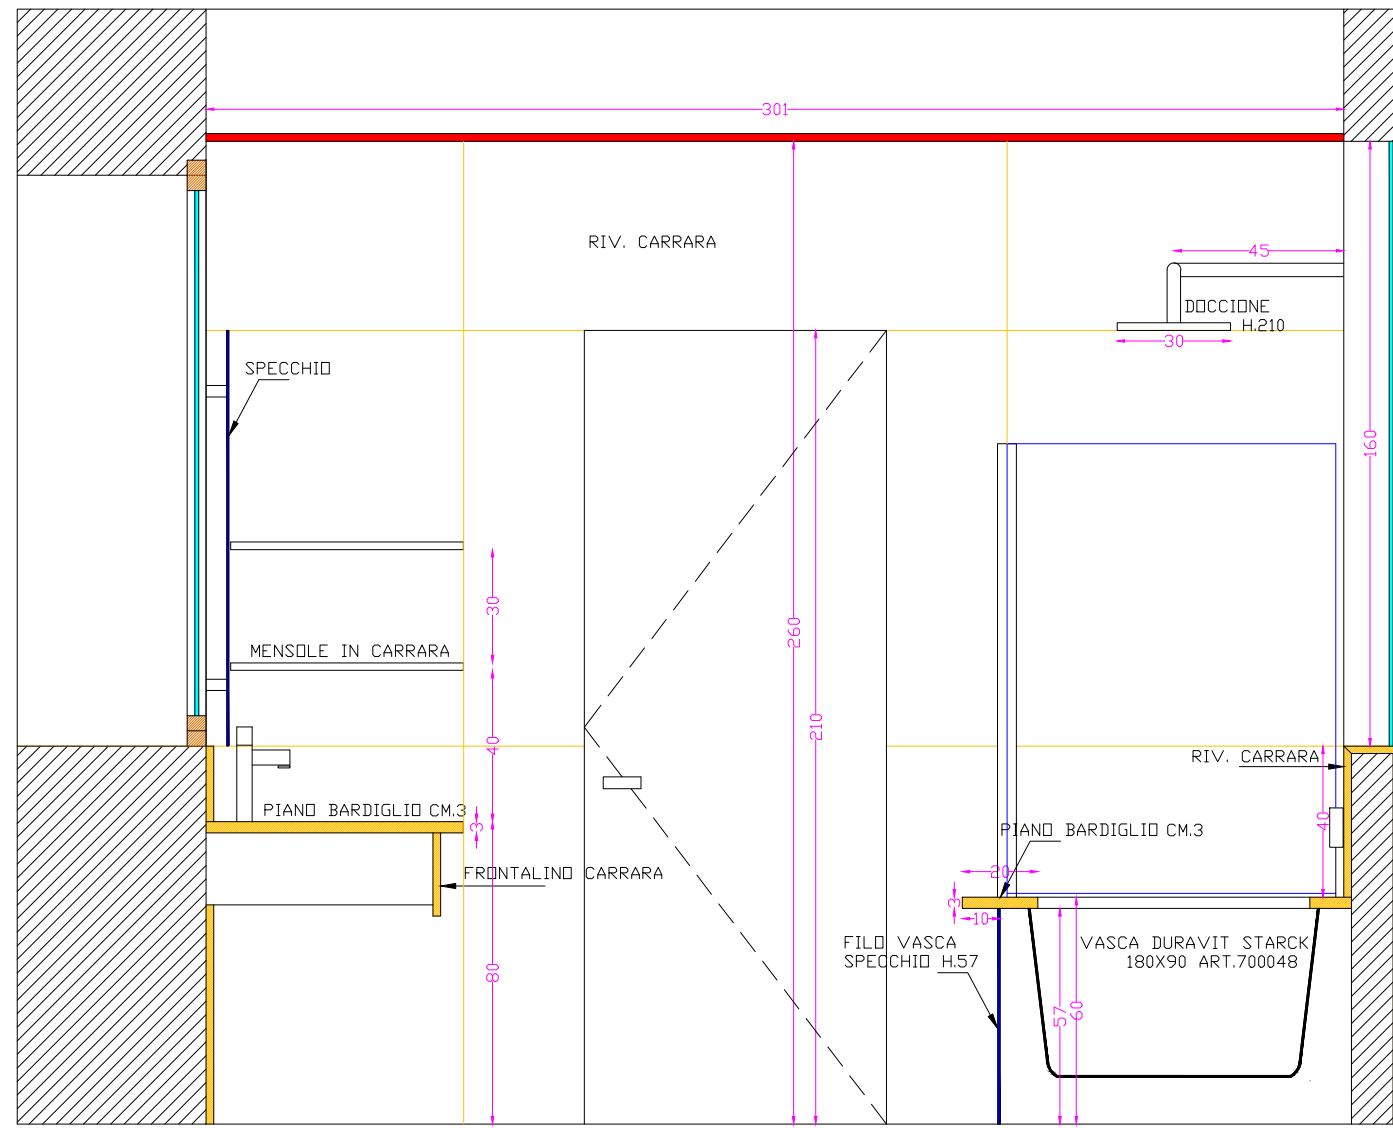


4 ALZATO LOCALE 15 VISTA 4

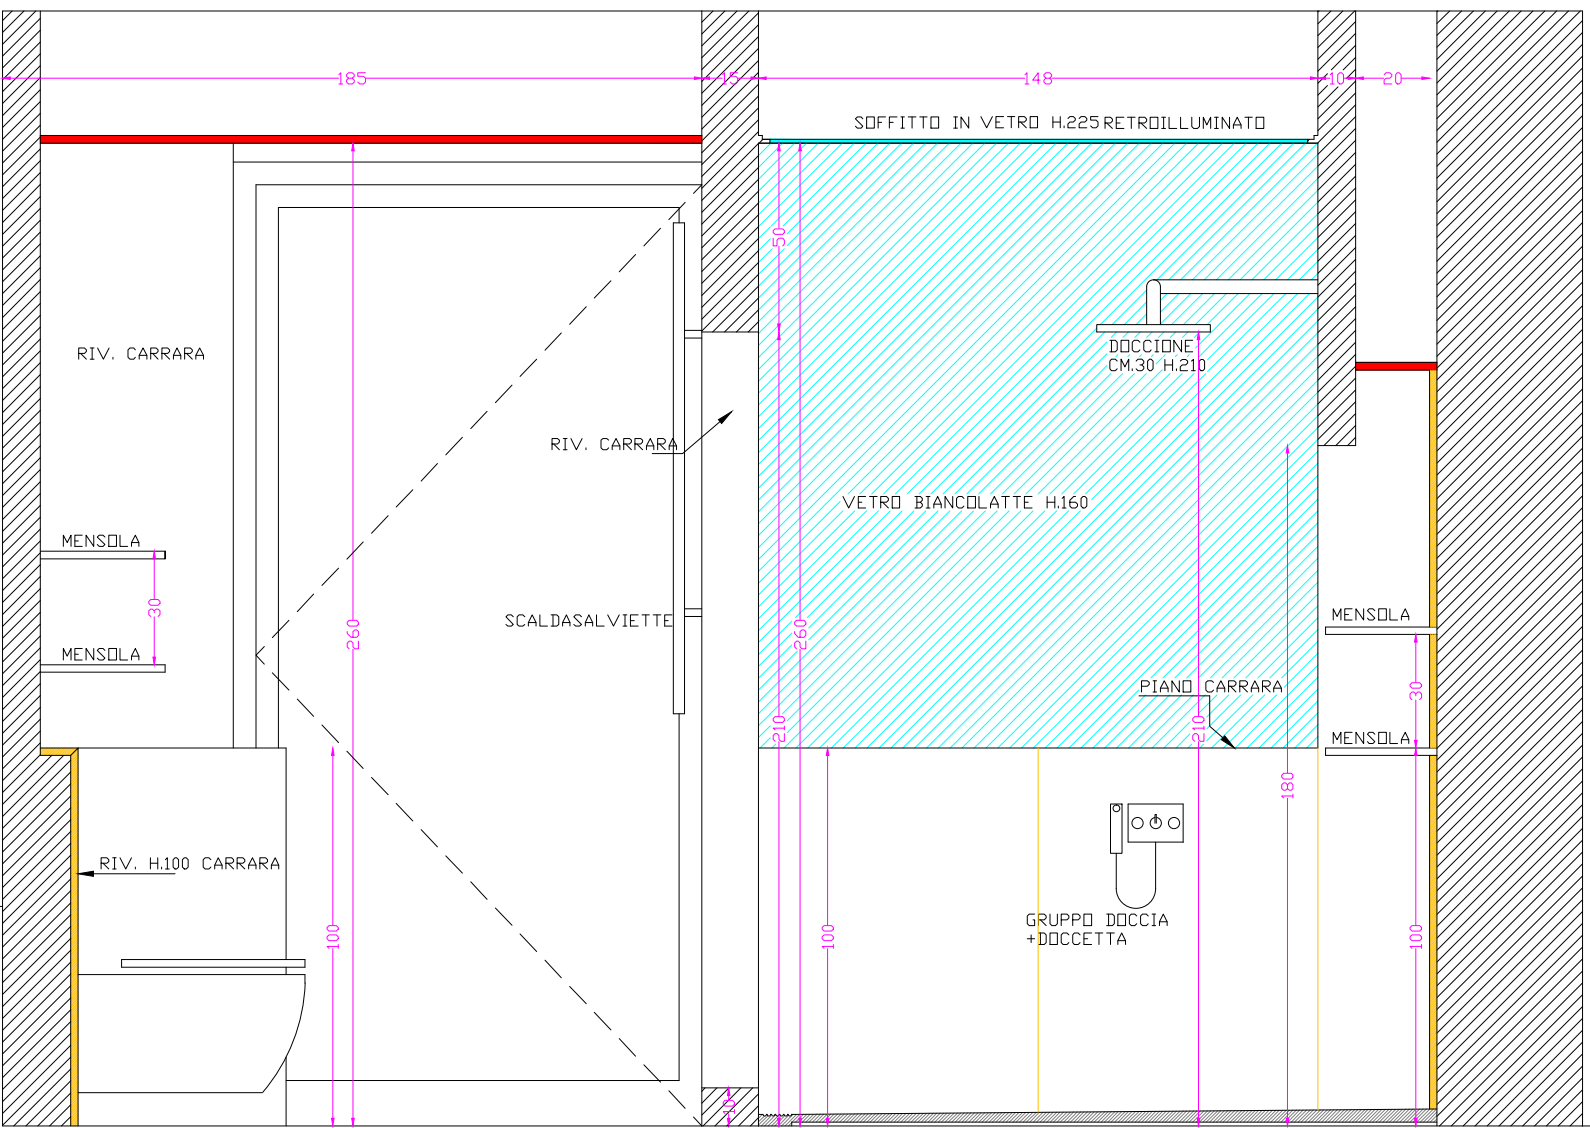


5 ALZATO LOCALE 12 VISTA 5

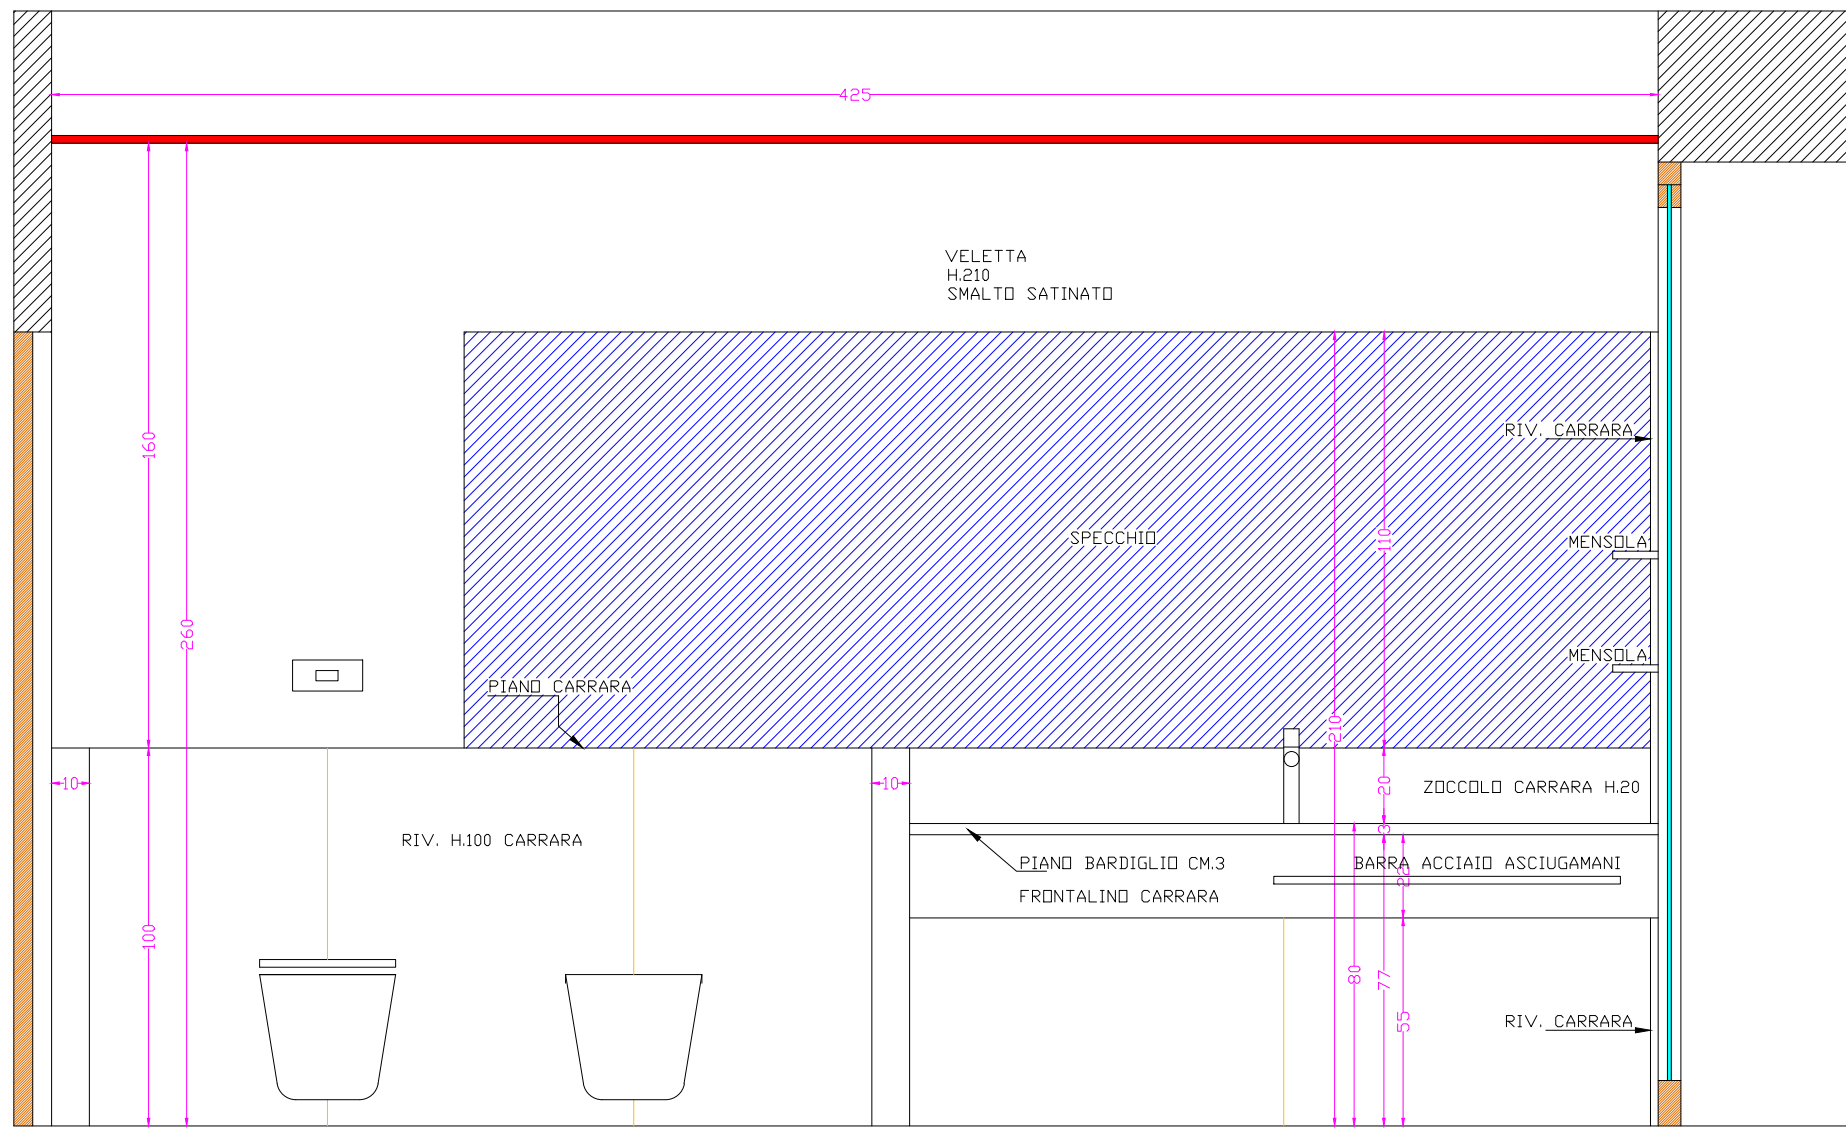


6 ALZATO LOCALE 12 VISTA 6

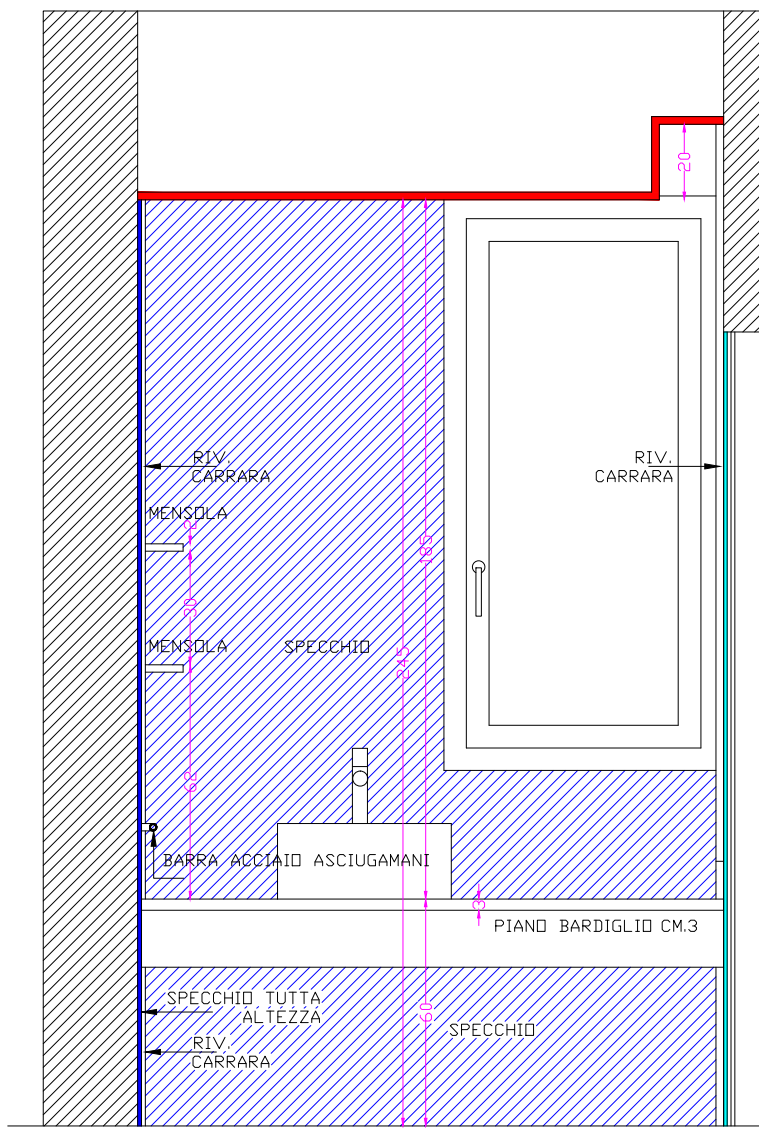


9 ALZATO LOCALE 10 VISTA 9

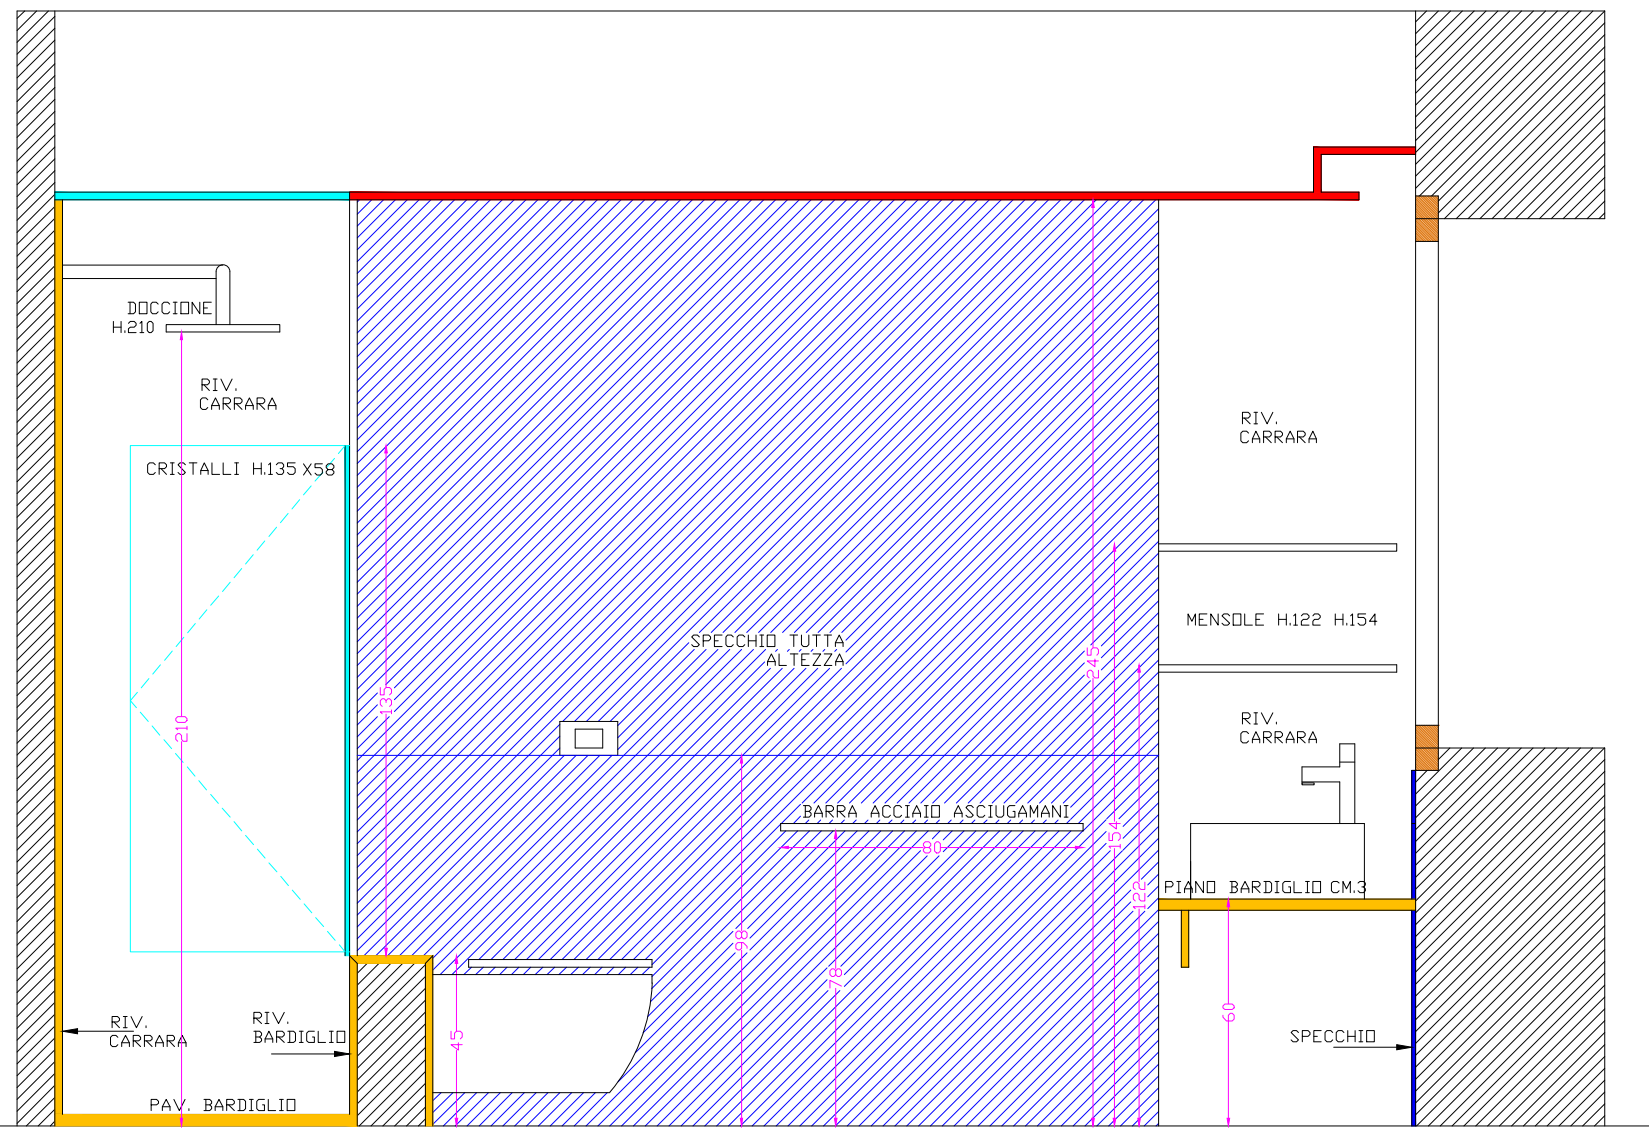


10 ALZATO LOCALE 10 VISTA 10

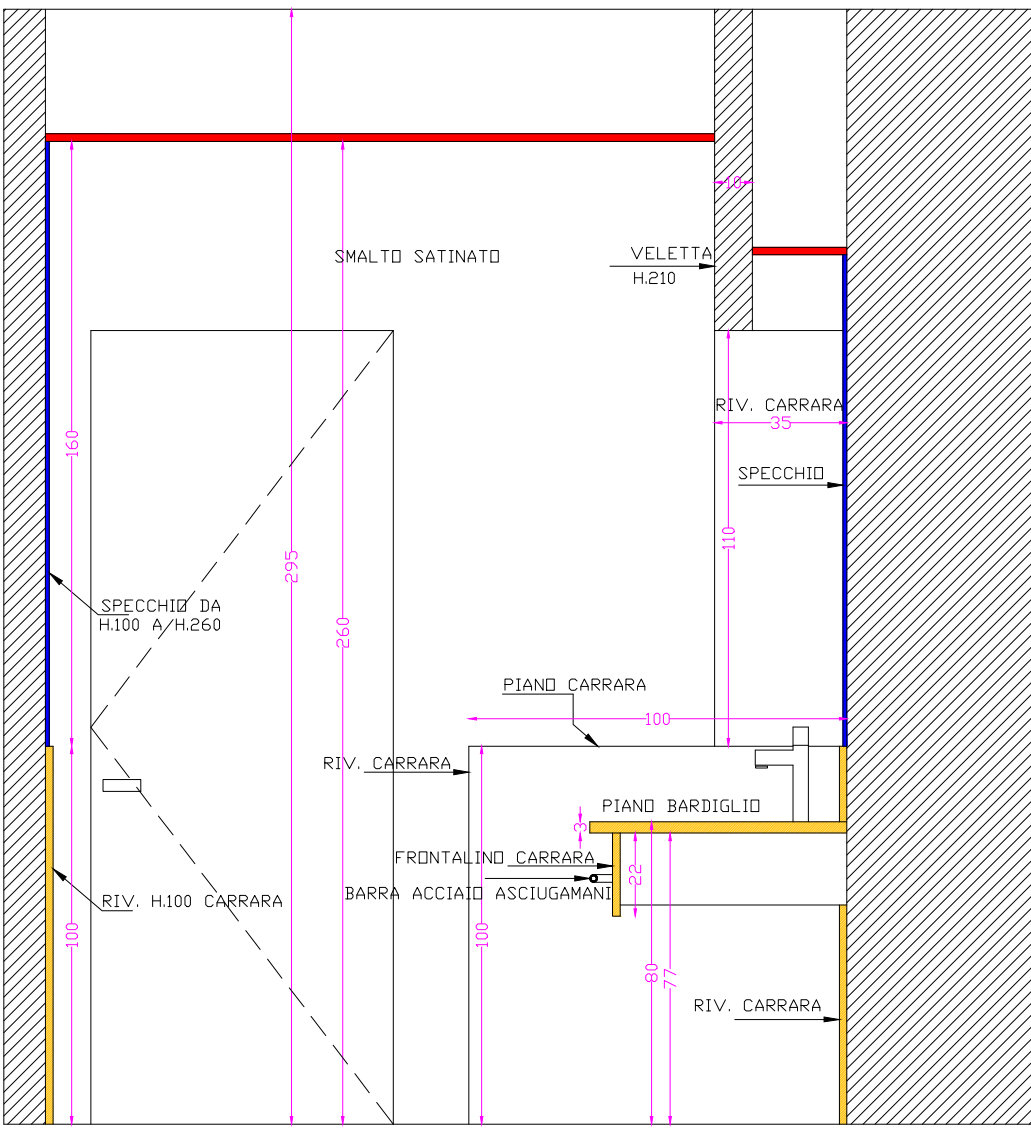


7 ALZATO LOCALE 12 VISTA 7

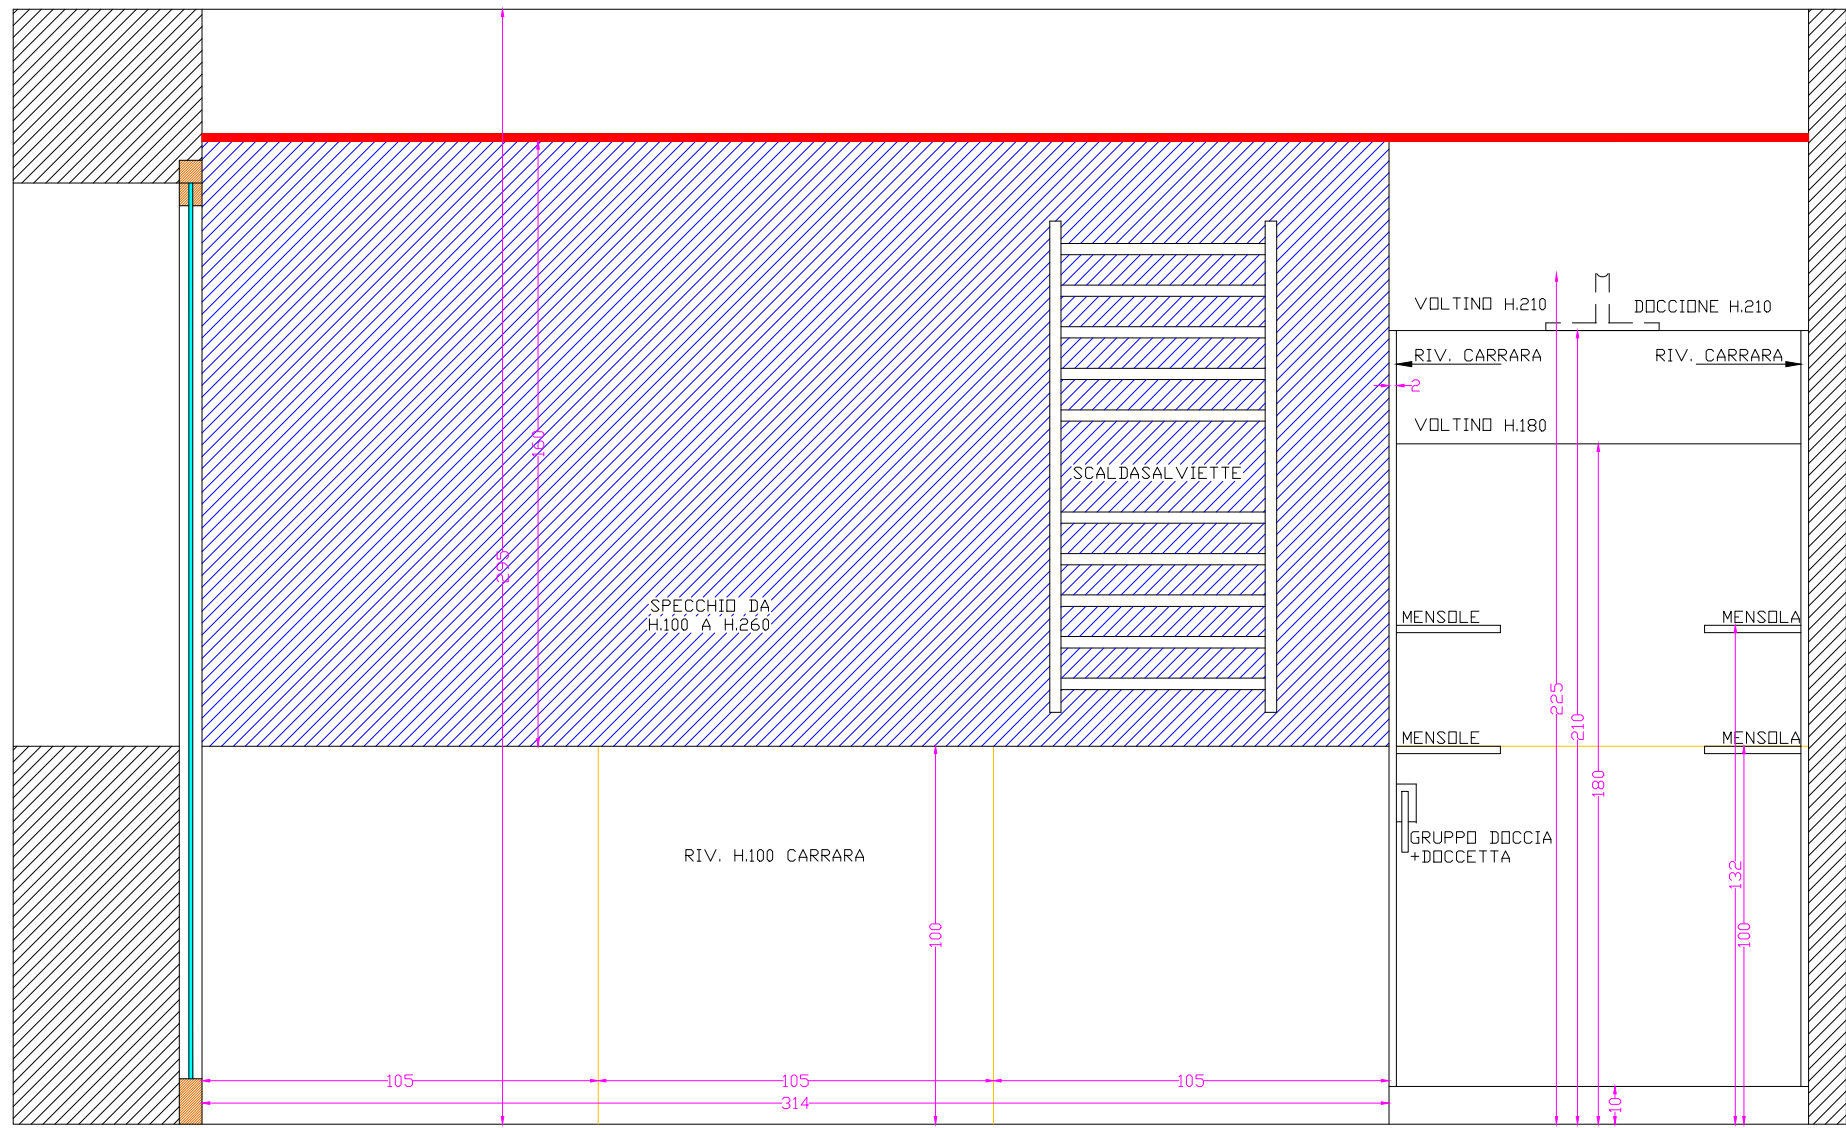

8 ALZATO LOCALE 12 VISTA 8

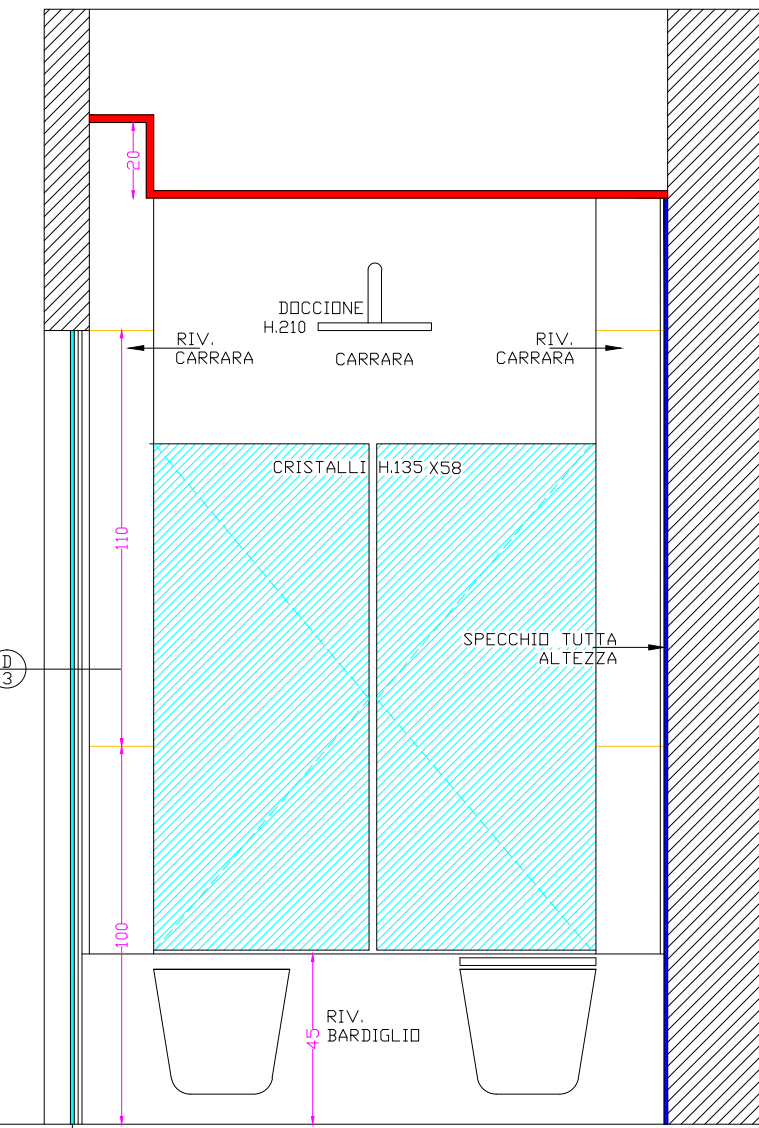

11 ALZATO LOCALE 10 VISTA 11

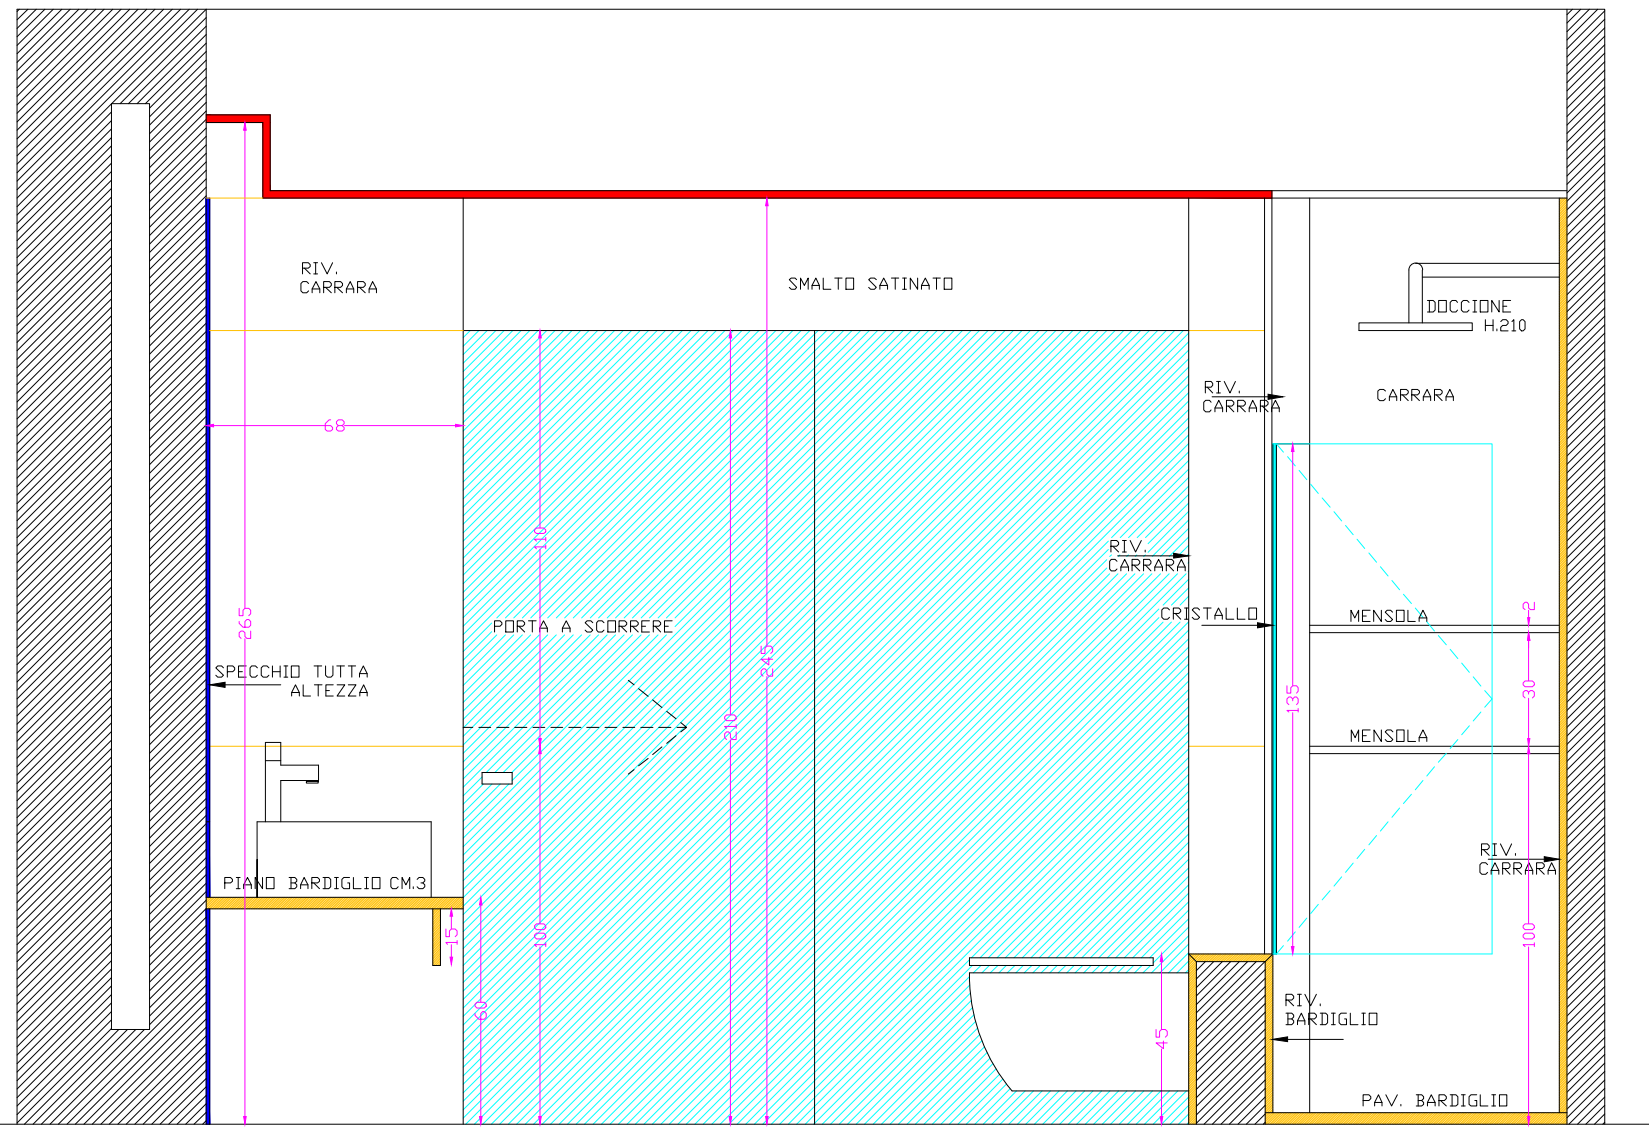

12 ALZATO LOCALE 10 VISTA 12

AGG.

TUTTI I DIRITTI RISERVATI-ALL RIGHTS RESERVED

SCALA - SCALE 1:20

A1

DISEGNATORE - DRAFTMAN

ALBERTO GARDINO AND ASSOCIATES ARCHITECTS - VIA ANNUNCIATA 23/2 20121 MILANO ITALY - TEL&FAX 02-655.19.55

e.mail: alberto@gardinoarchitettura.it

ANDRIOLA CORSI

ALBERTO GARDINO ARCHITETTO

PROGETTO DESIGN LOCALITA' SITE DATA DATE DTT. 2019 NOMEFILE PROGETTISTA DESIGNER ARCH. ALBERTO GARDINO - N.3098 ORDINE DEGLI ARCHITETTI DI MILANO

TITOLO TITLE ALZATI INTERNI BAGNI - LOC. 10-12-15