
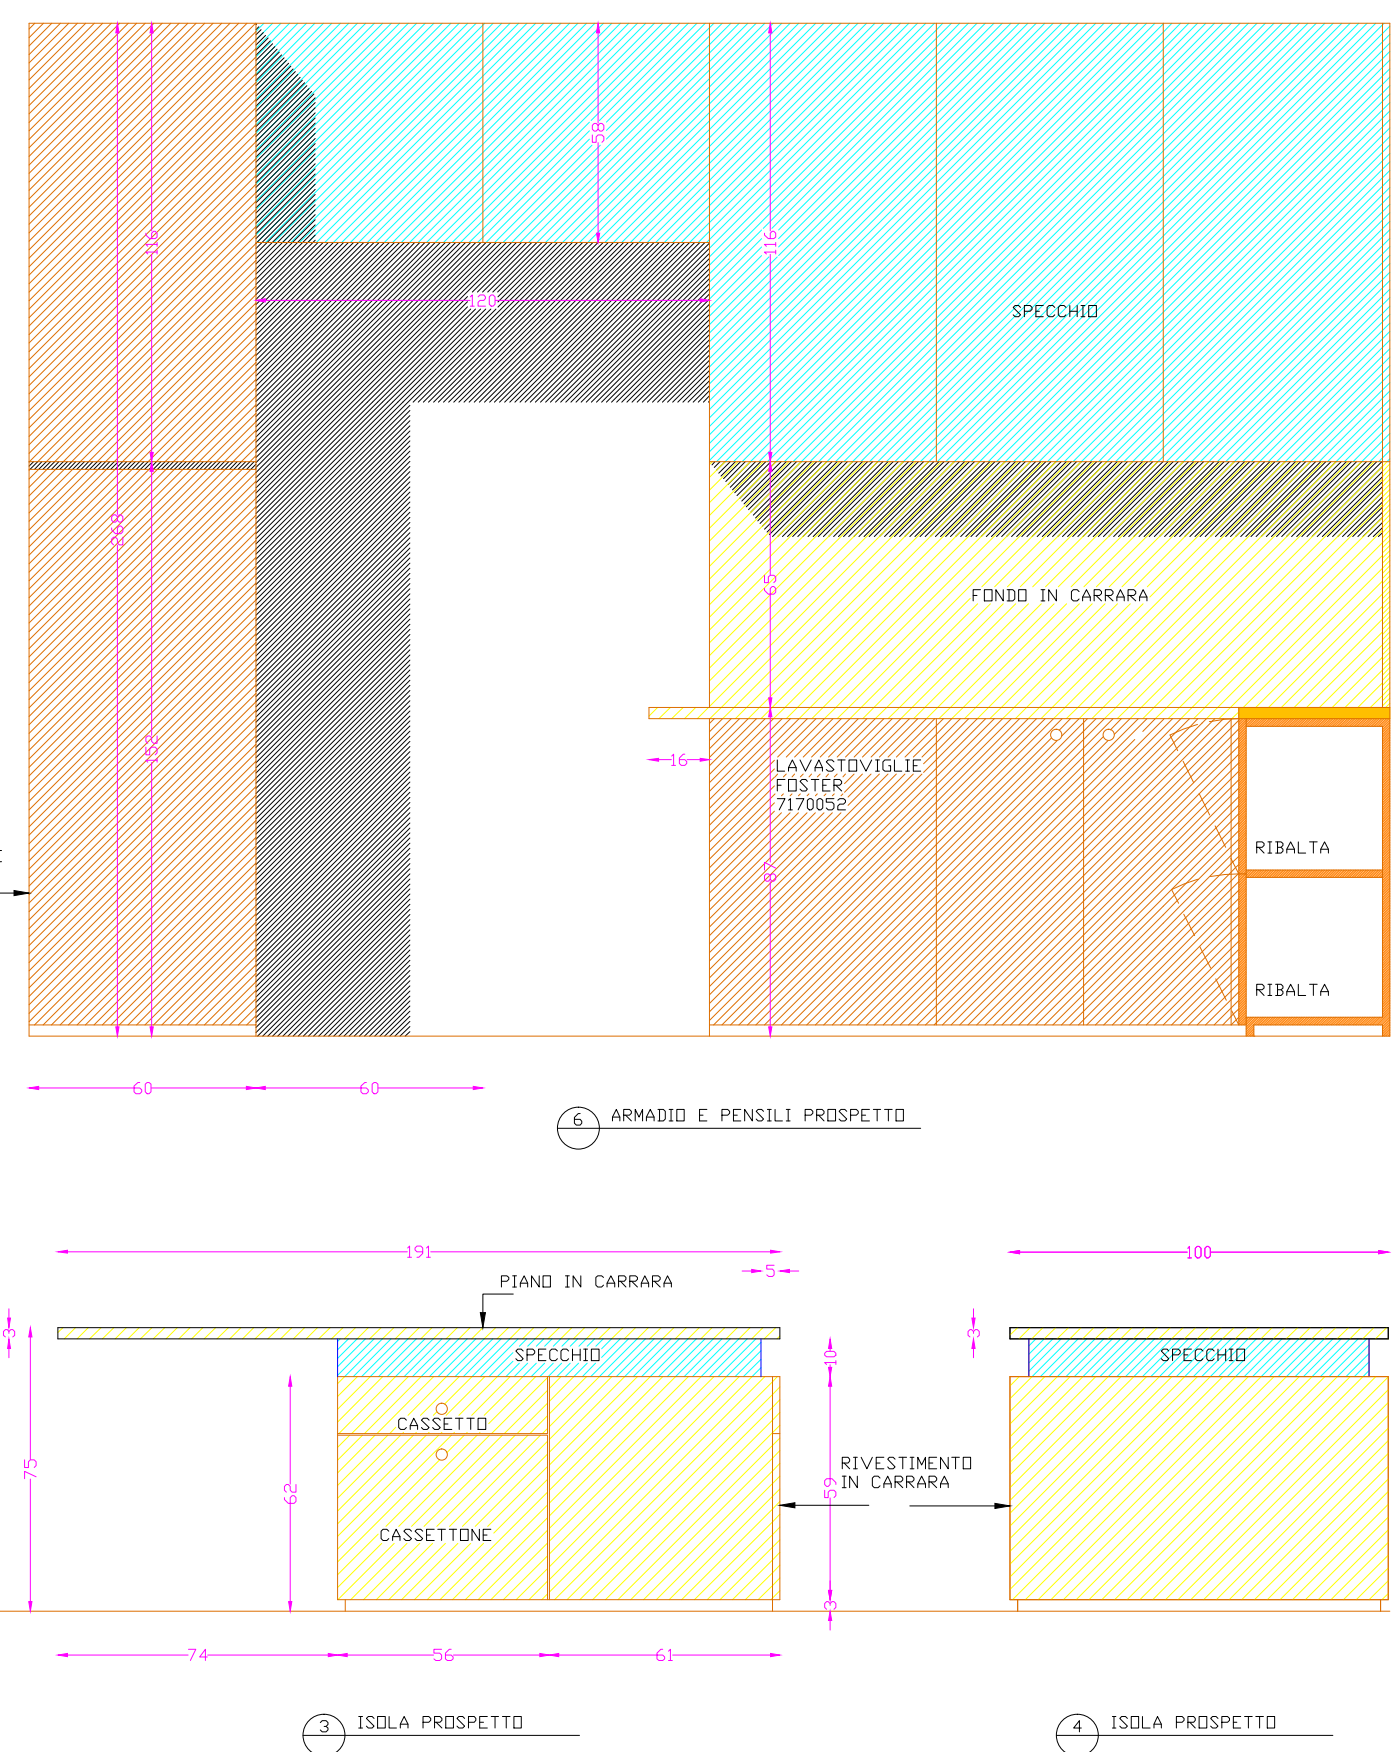
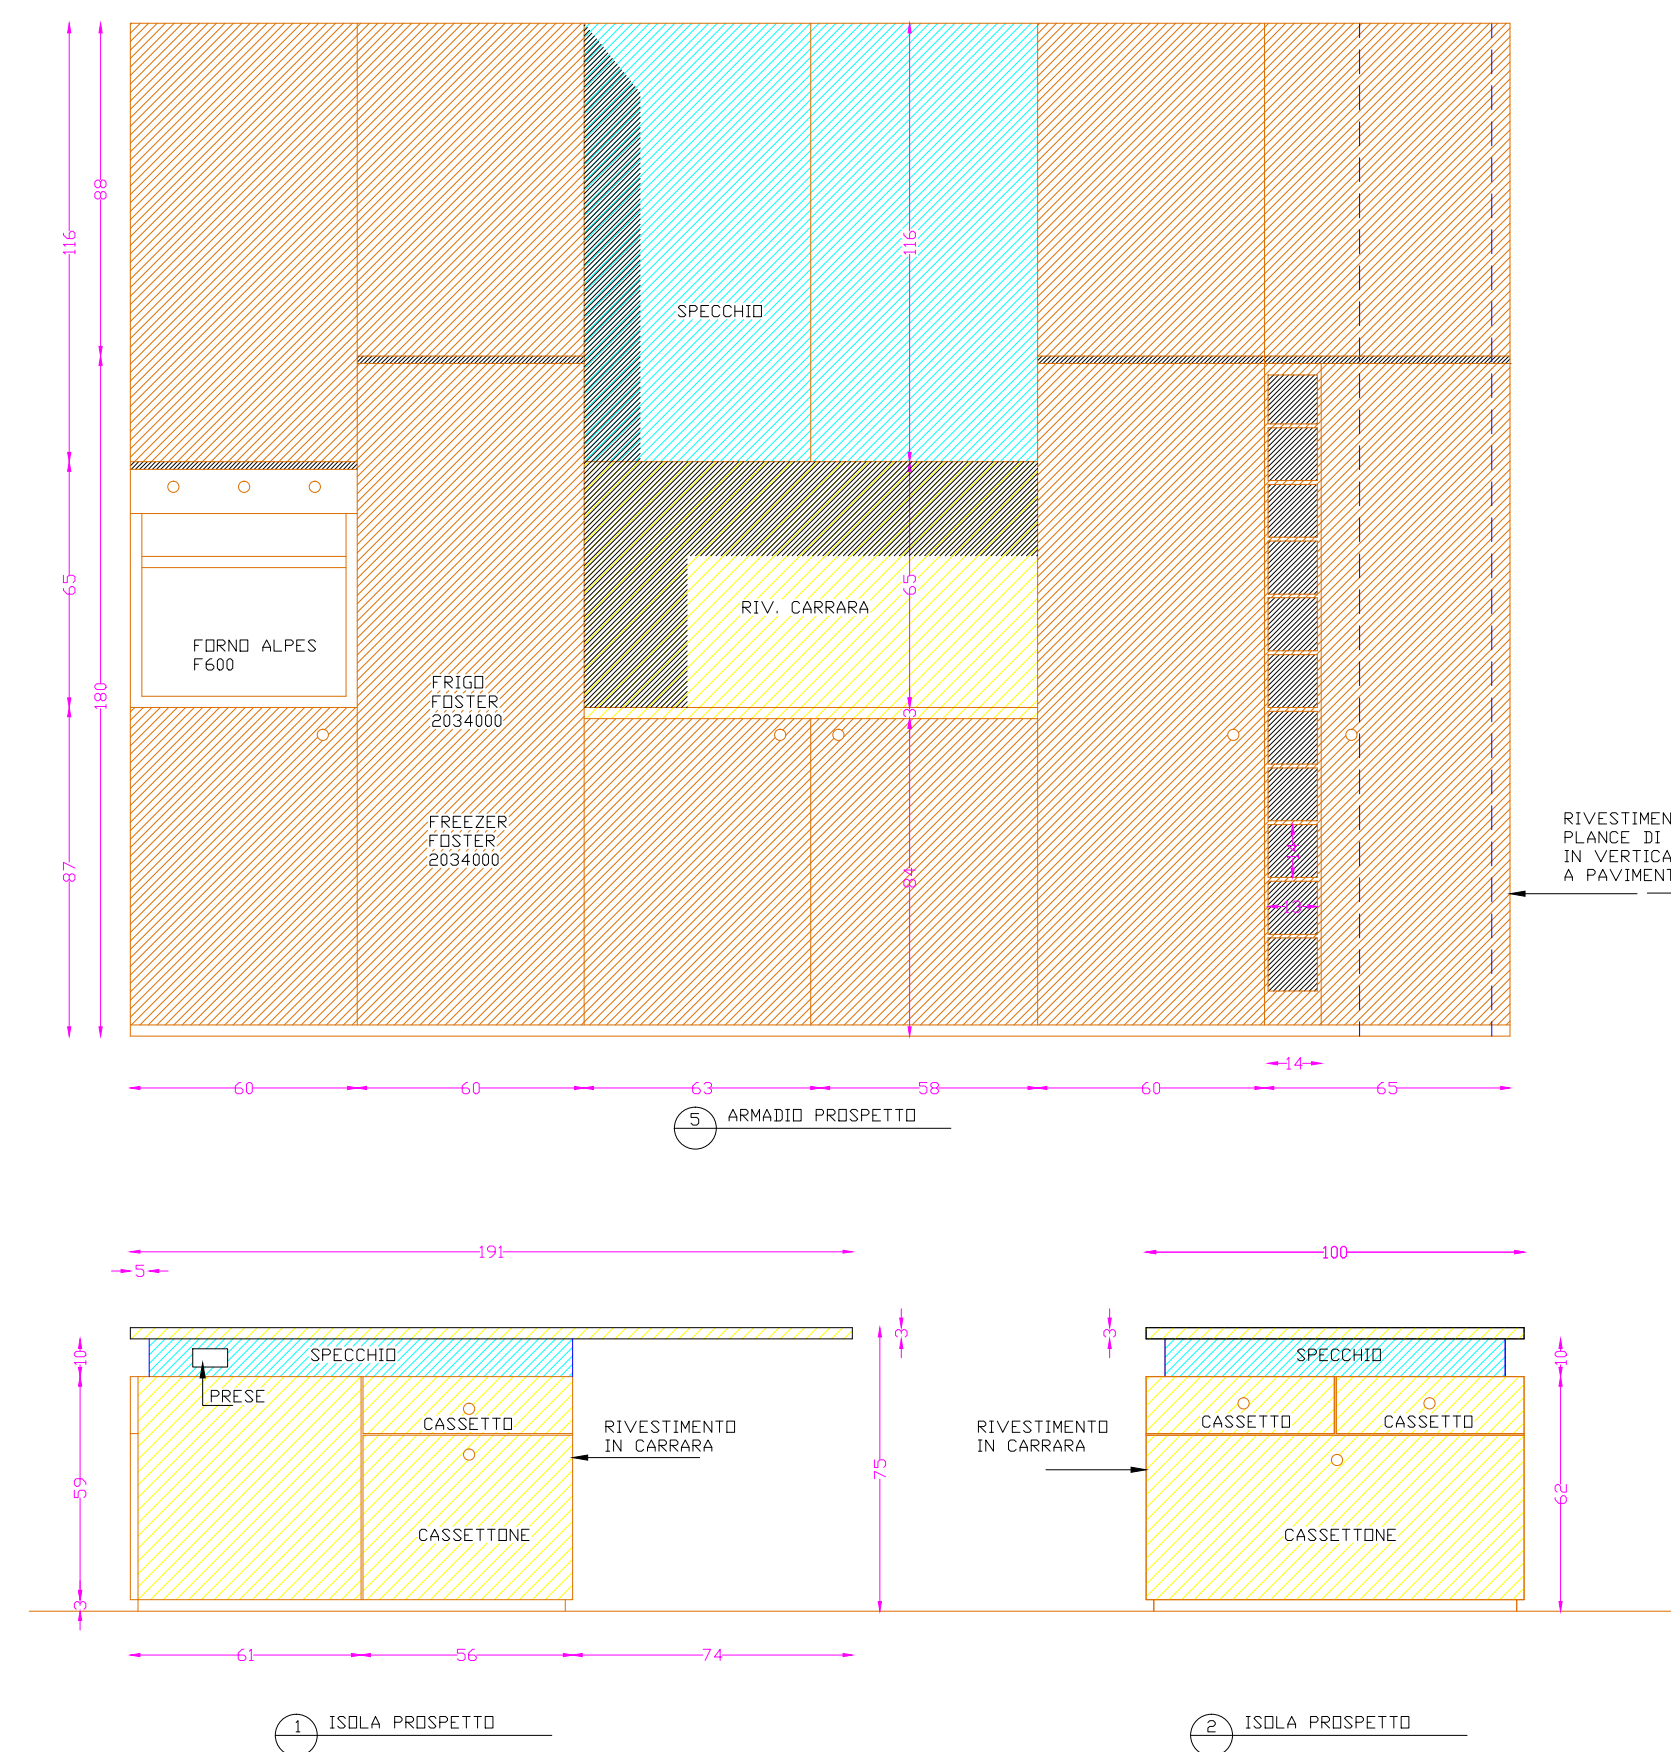
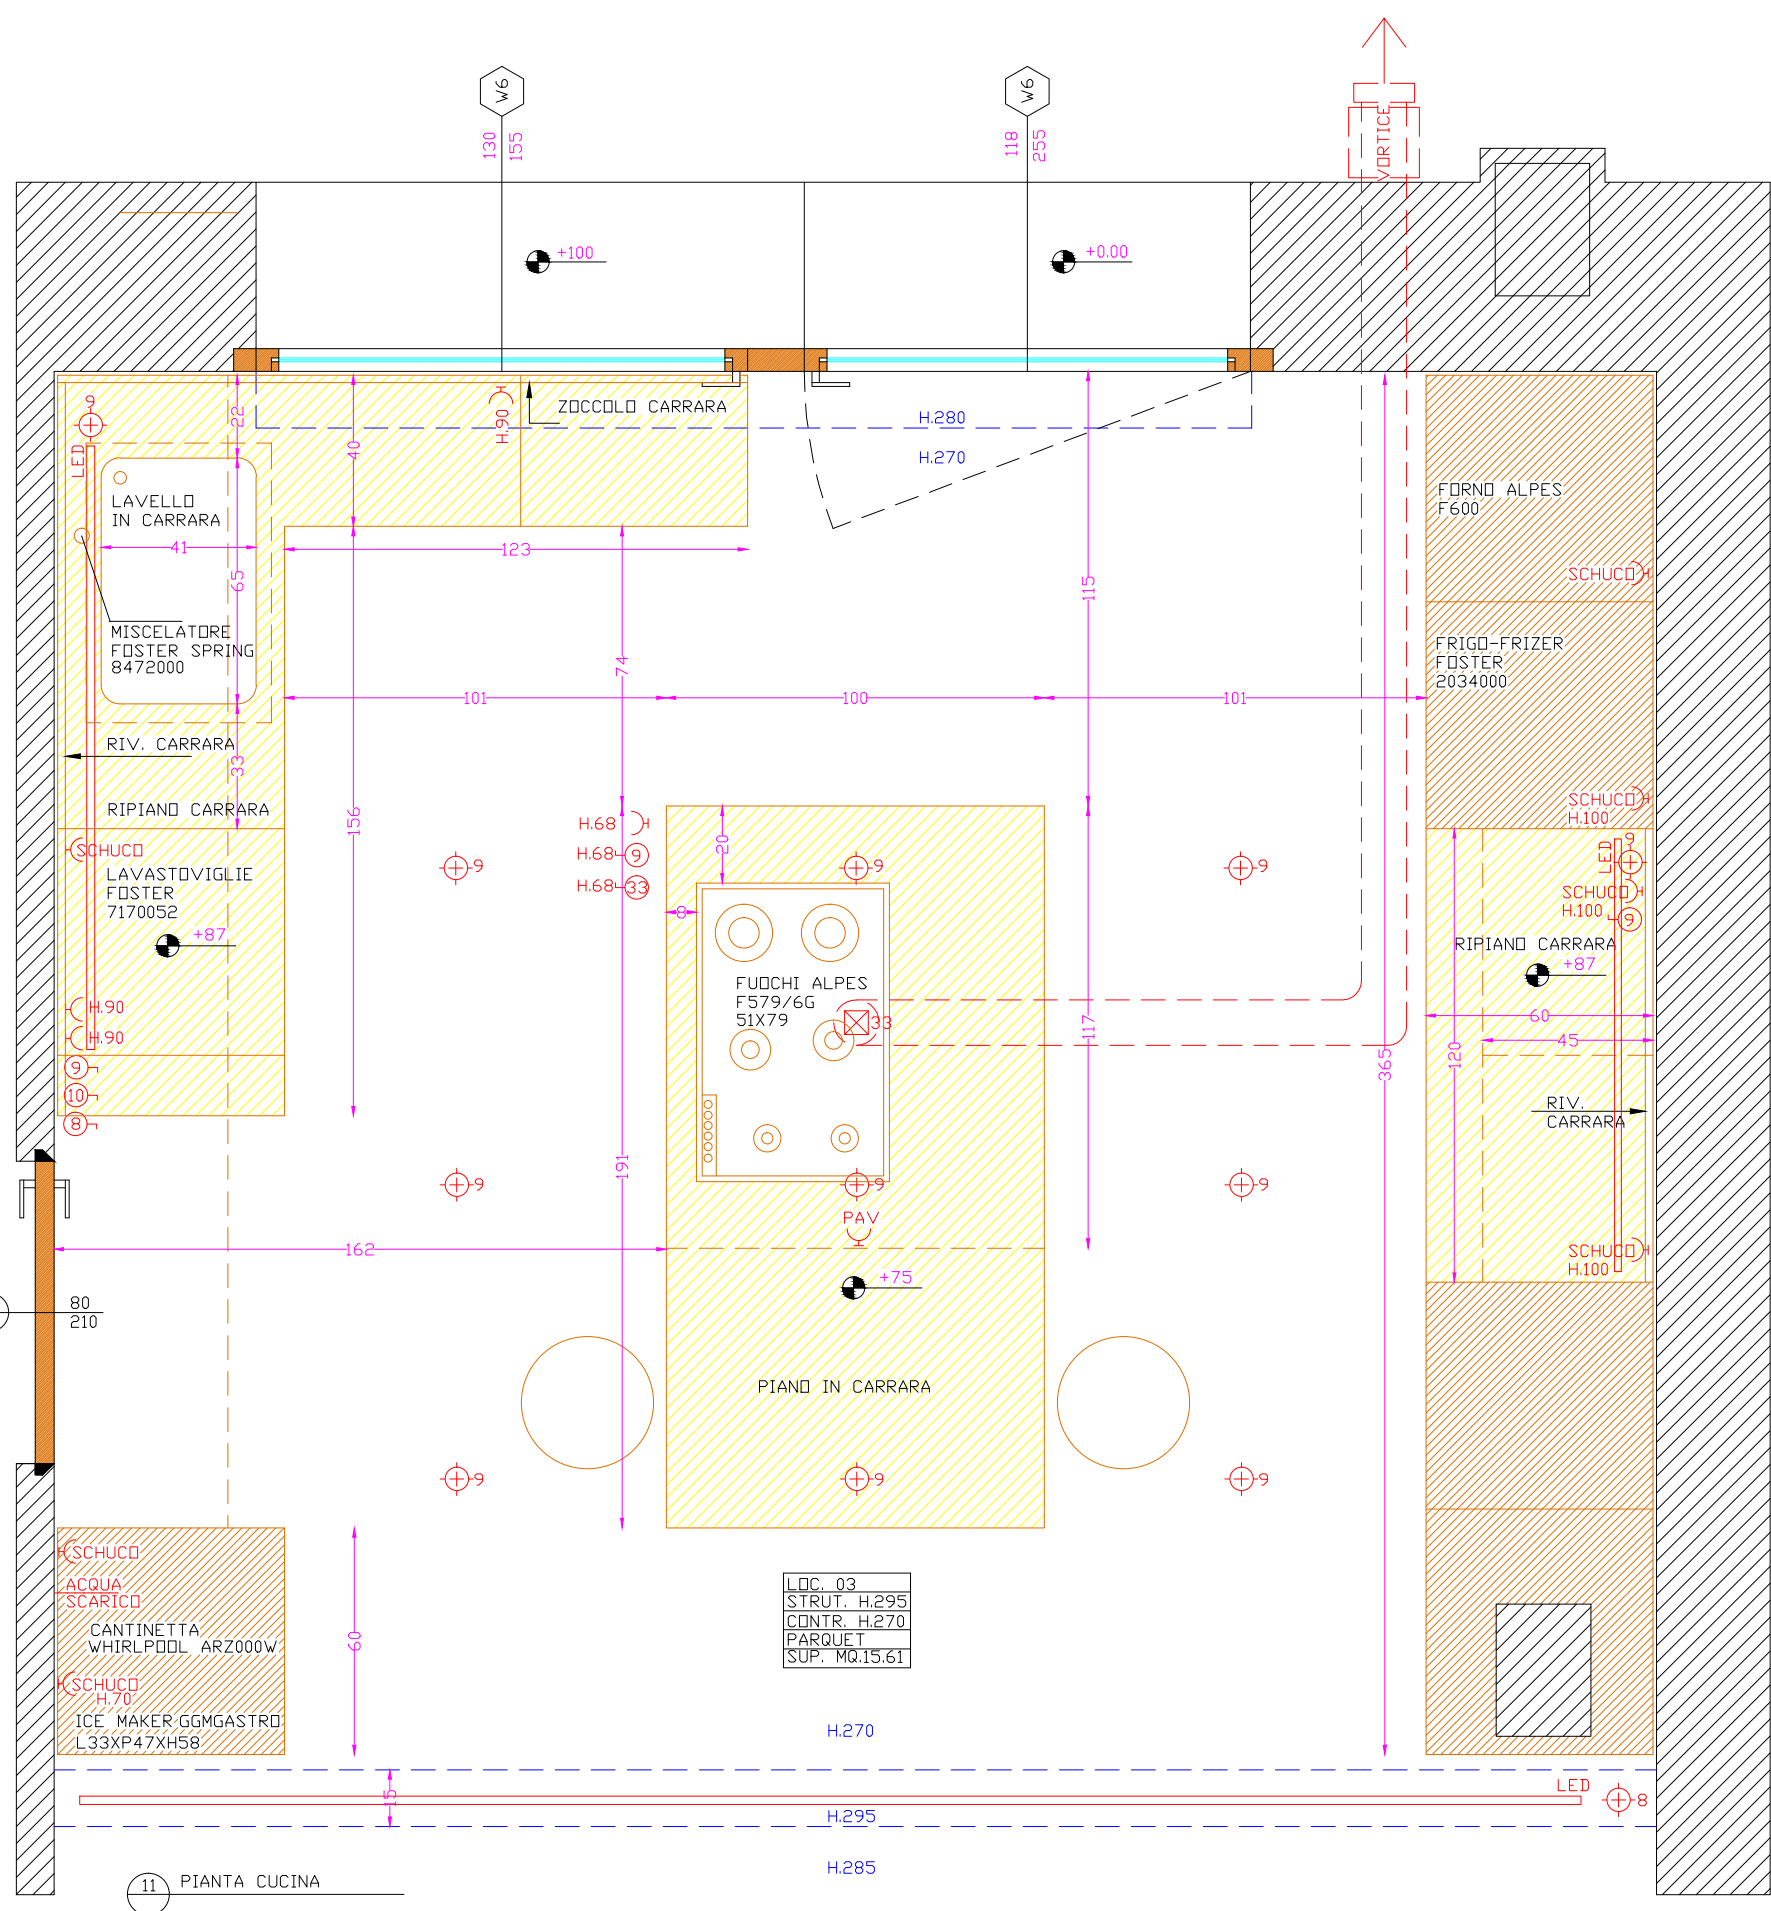
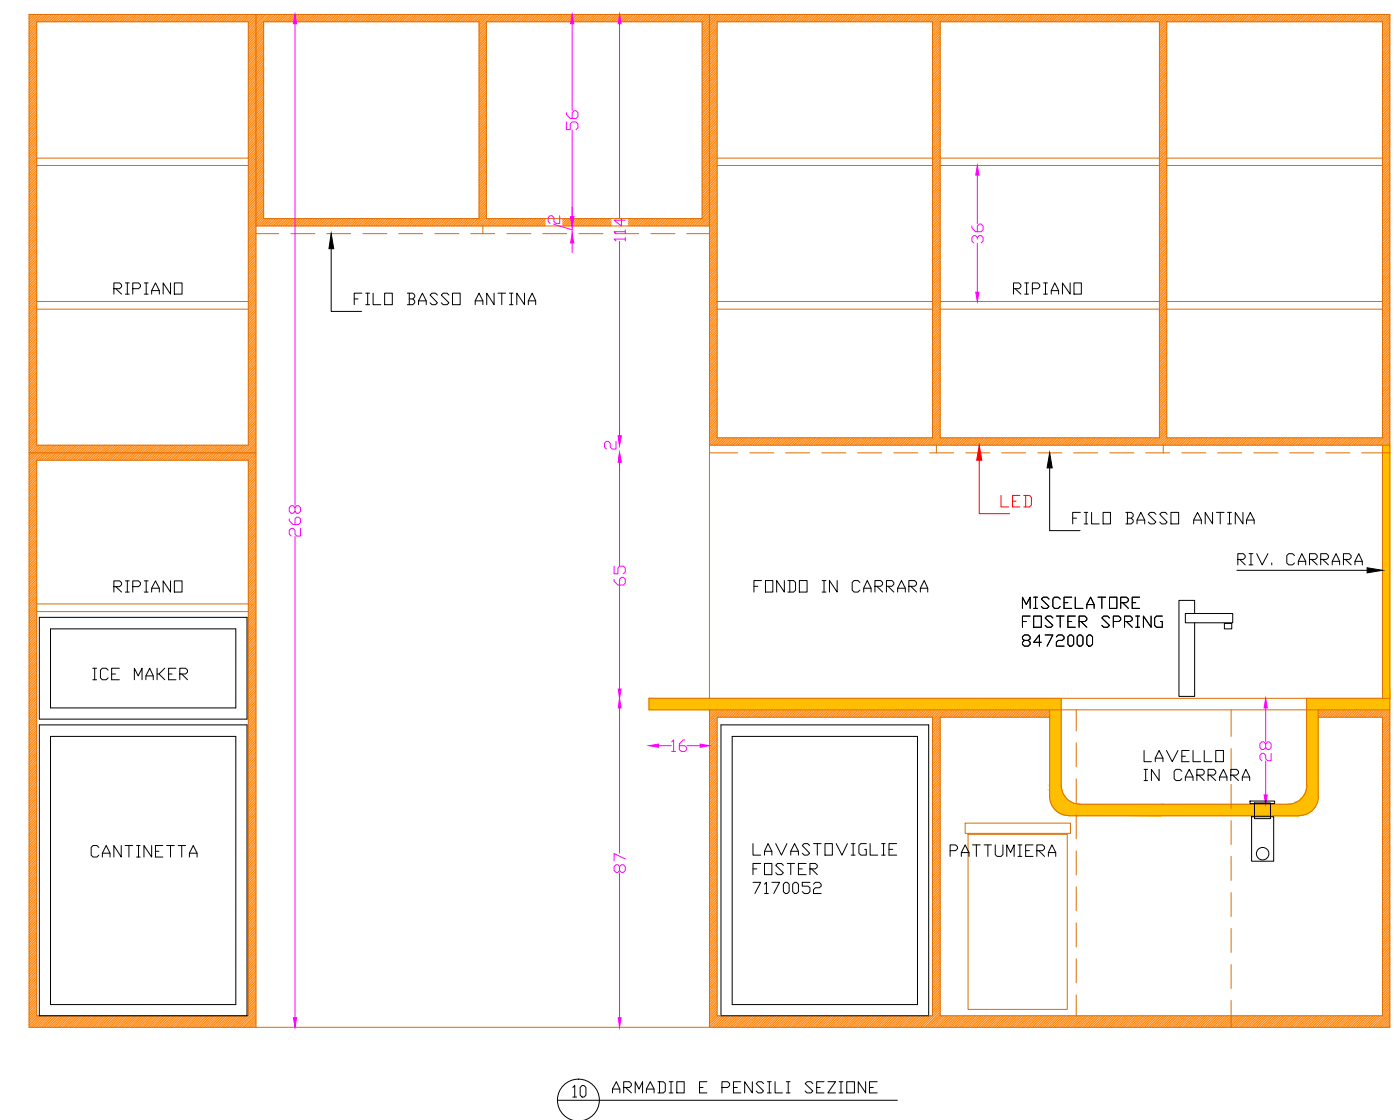
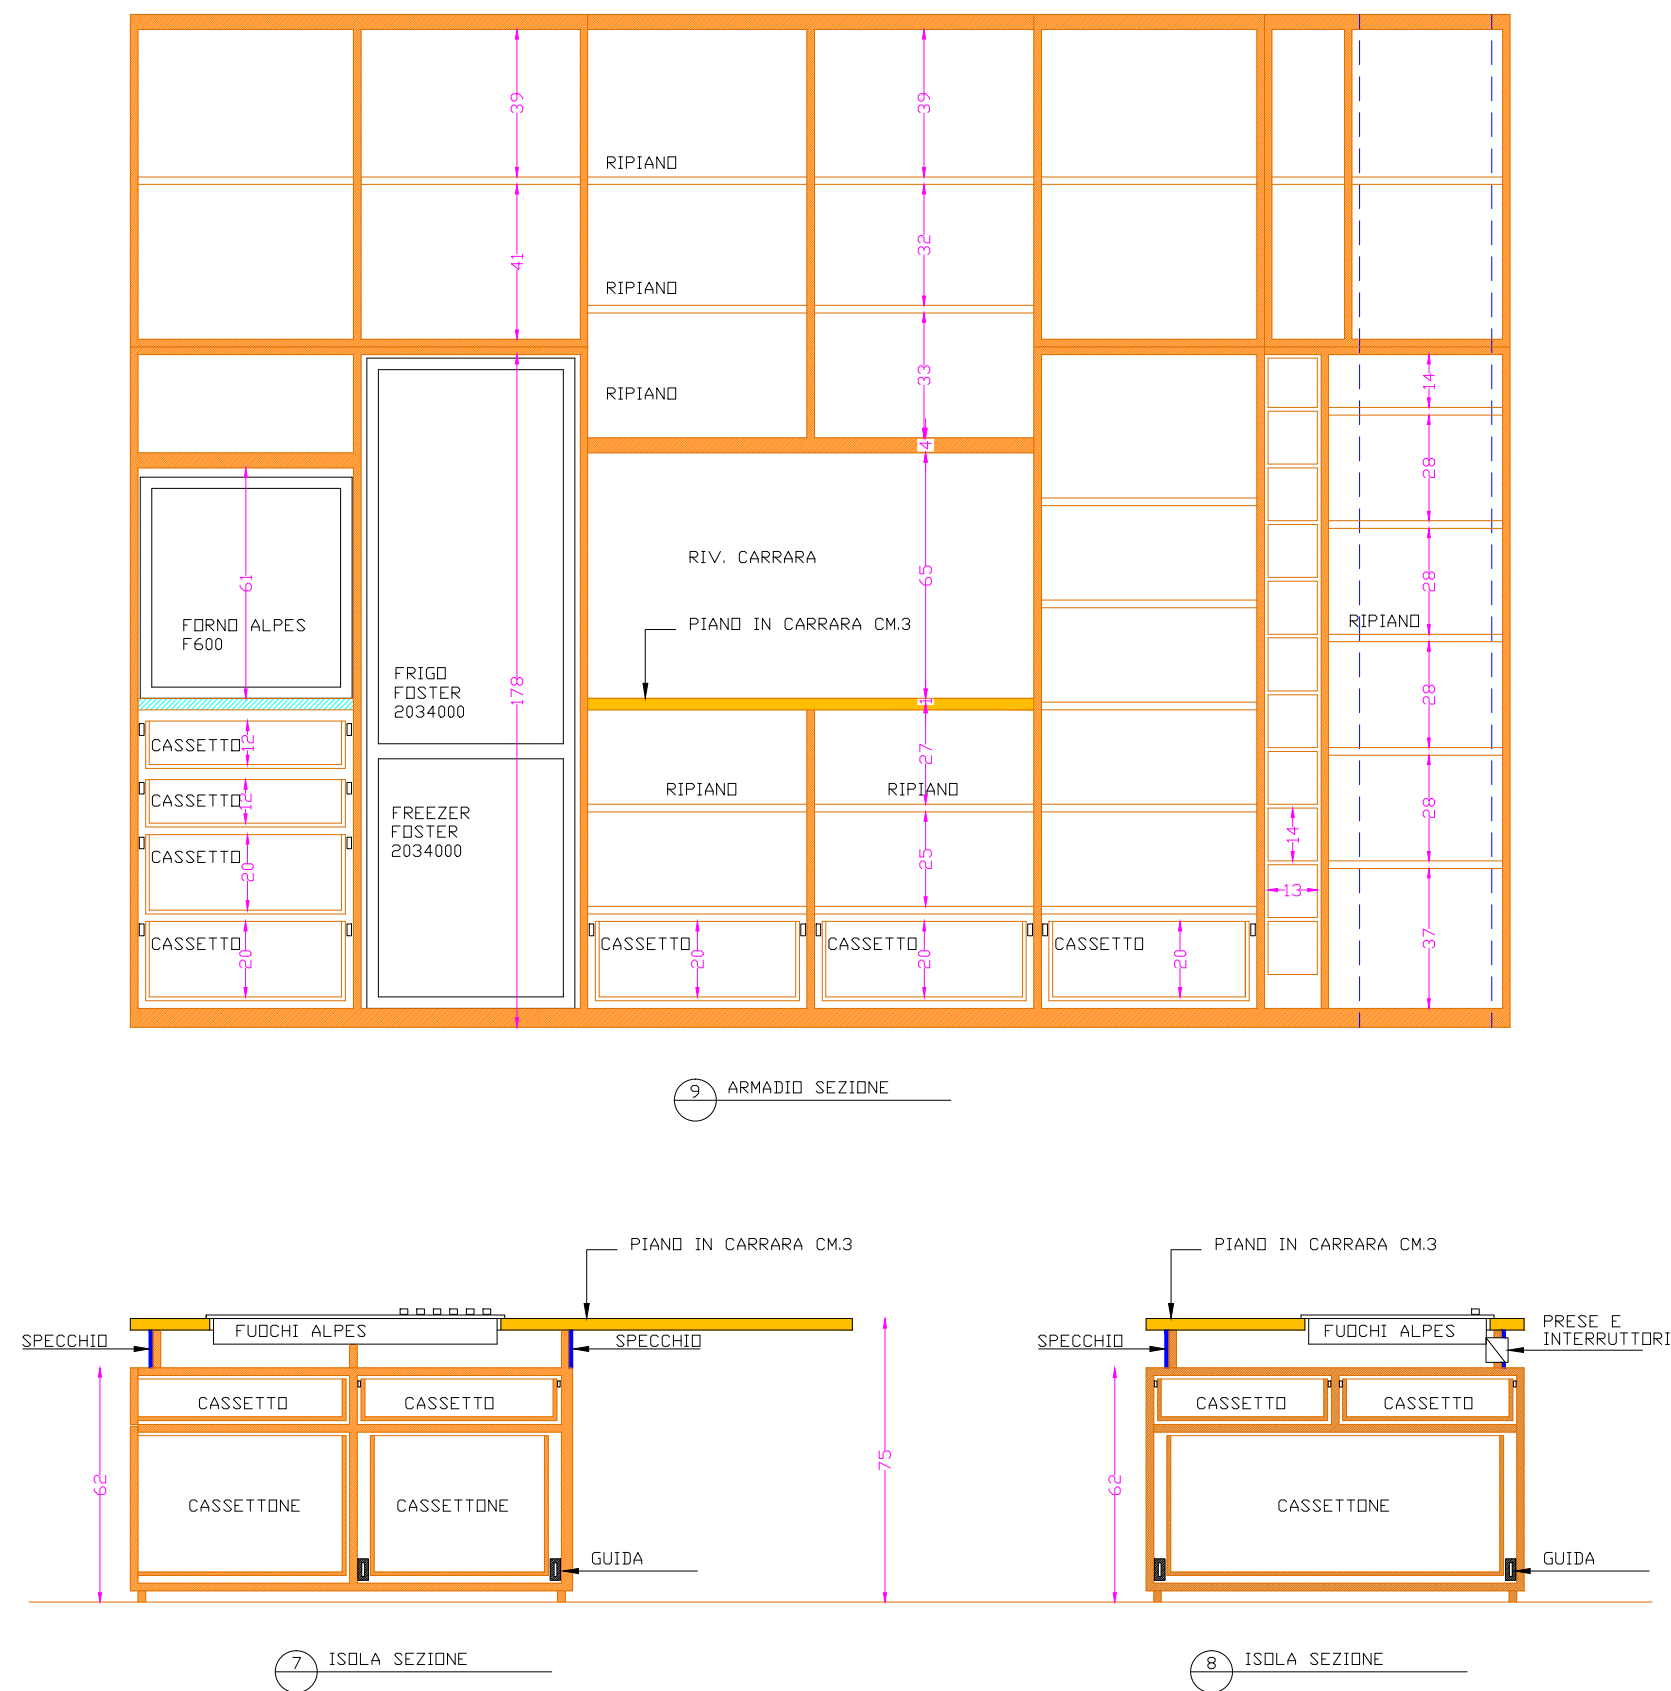


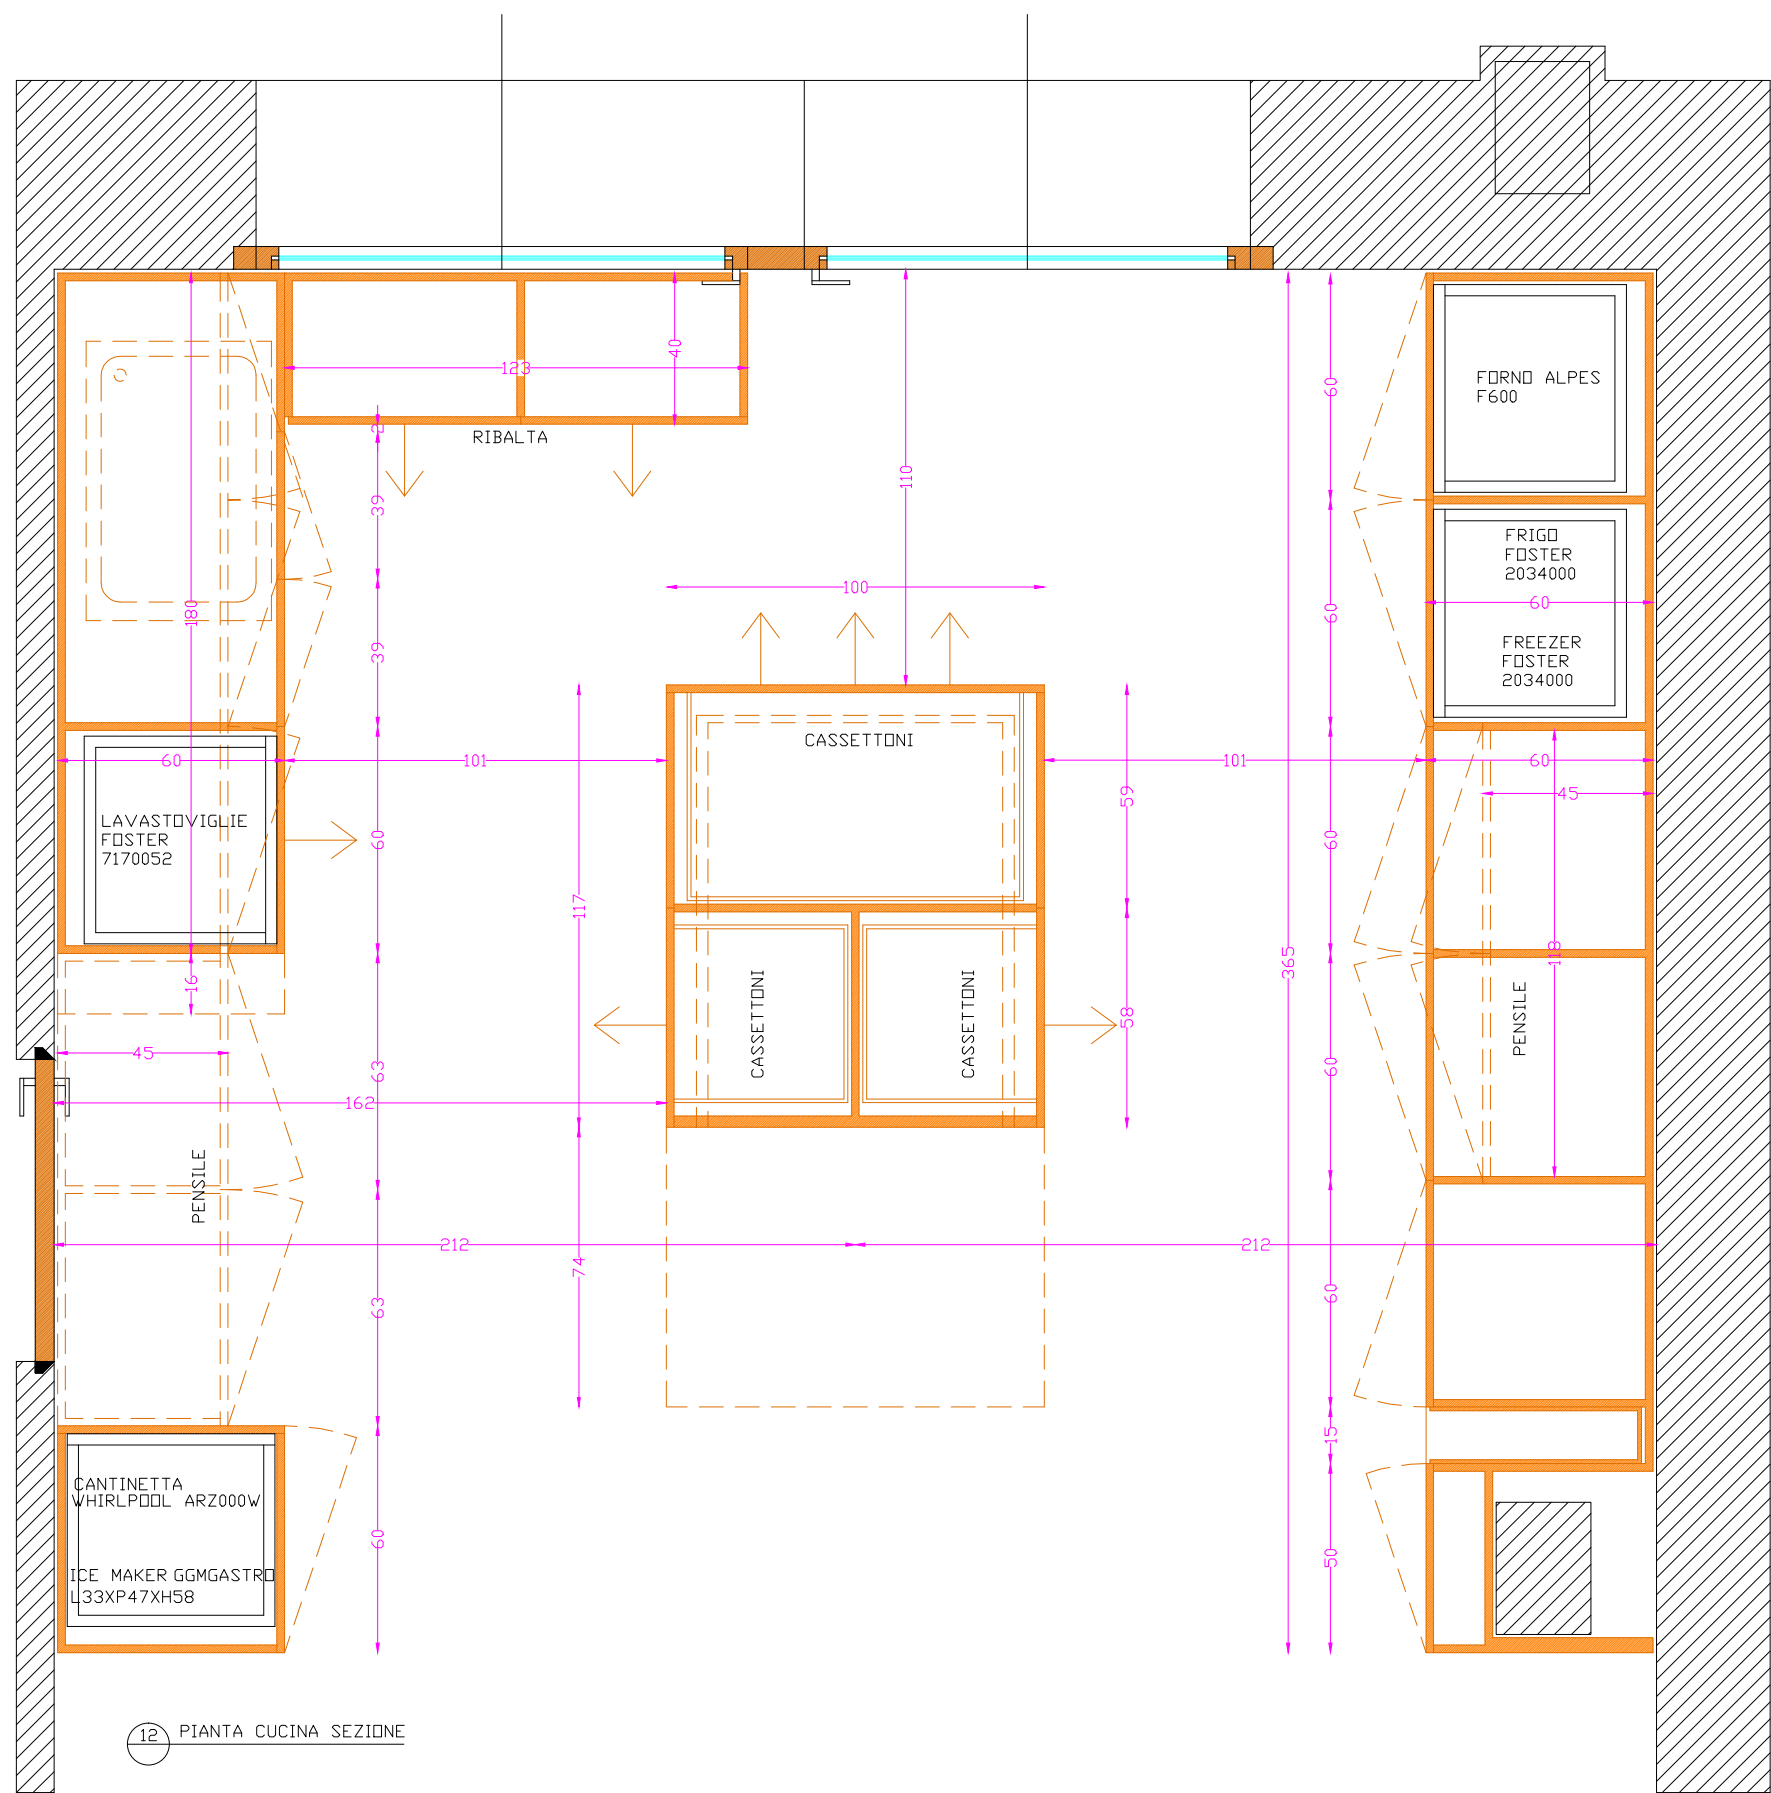

AGG. NOV. 2019

11 DIC. 2019

19 DIC. 2019

TUTTI I DIRITTI RISERVATI-ALL RIGHTS RESERVED

SCALA - SCALE 1:20

A1

DISEGNATORE - DRAFTMAN

ALBERTO GARDINO AND ASSOCIATES ARCHITECTS - VIA ANNUNCIATA 23/2 20121 MILANO ITALY - TEL&FAX 02-655.19.55

e.mail: alberto@gardinoarchitettura.it

ANDRIOLA CORSI

ALBERTO GARDINO ARCHITETTO

PROGETTO DESIGN

LOCALITA' SITE

DATA DATE

NOMEFILE

PROGETTISTA DESIGNER ARCH. ALBERTO GARDINO - N.3098 ORDINE DEGLI ARCHITETTI DI MILANO

SISTEMAZIONE APPARTAMENTO PIANO QUINTO

VIA GENOVA 2 - MARINA DI CARRARA

OTTOBRE 2019

PROGETTO PROJECT

PROGETTO MOBILI CUCINA

TITOLO TITLE

PROGETTO MOBILI CUCINA