


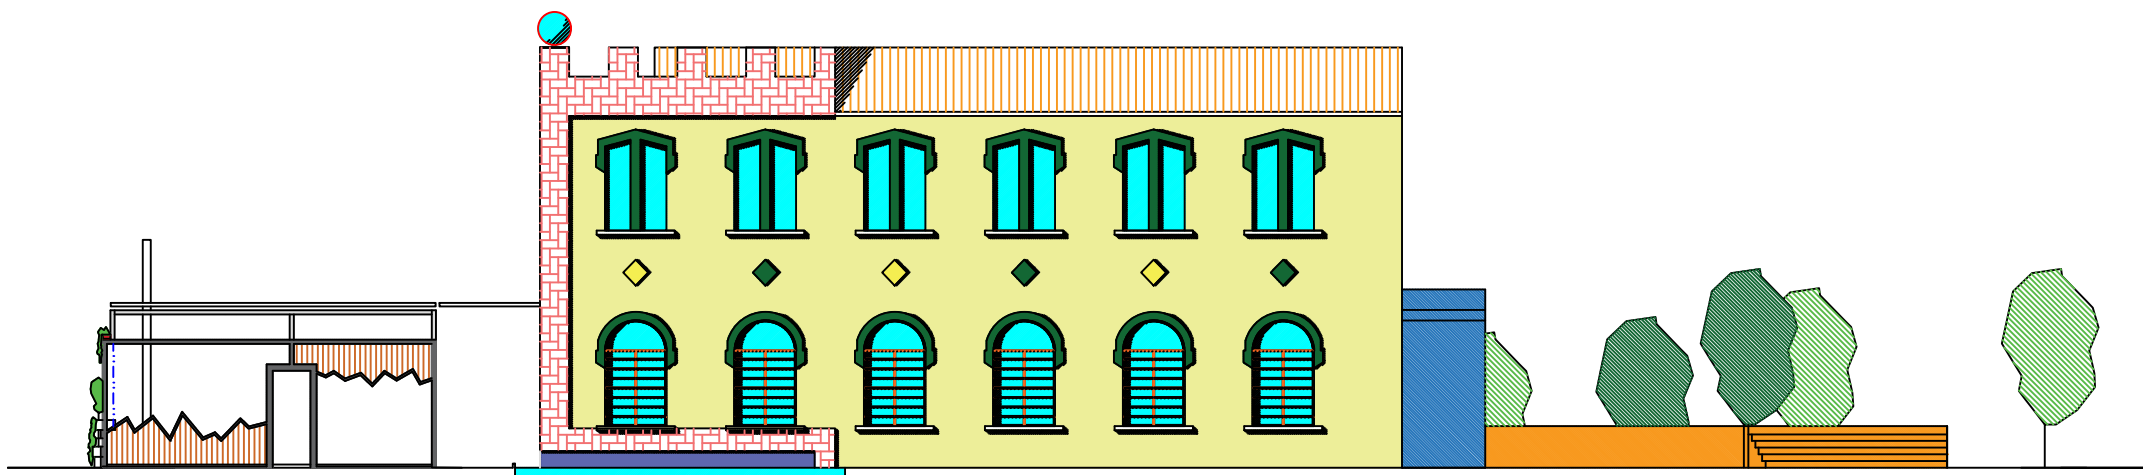

Progetto prospetto laterale dx (riqualificato)
VAIRANO