


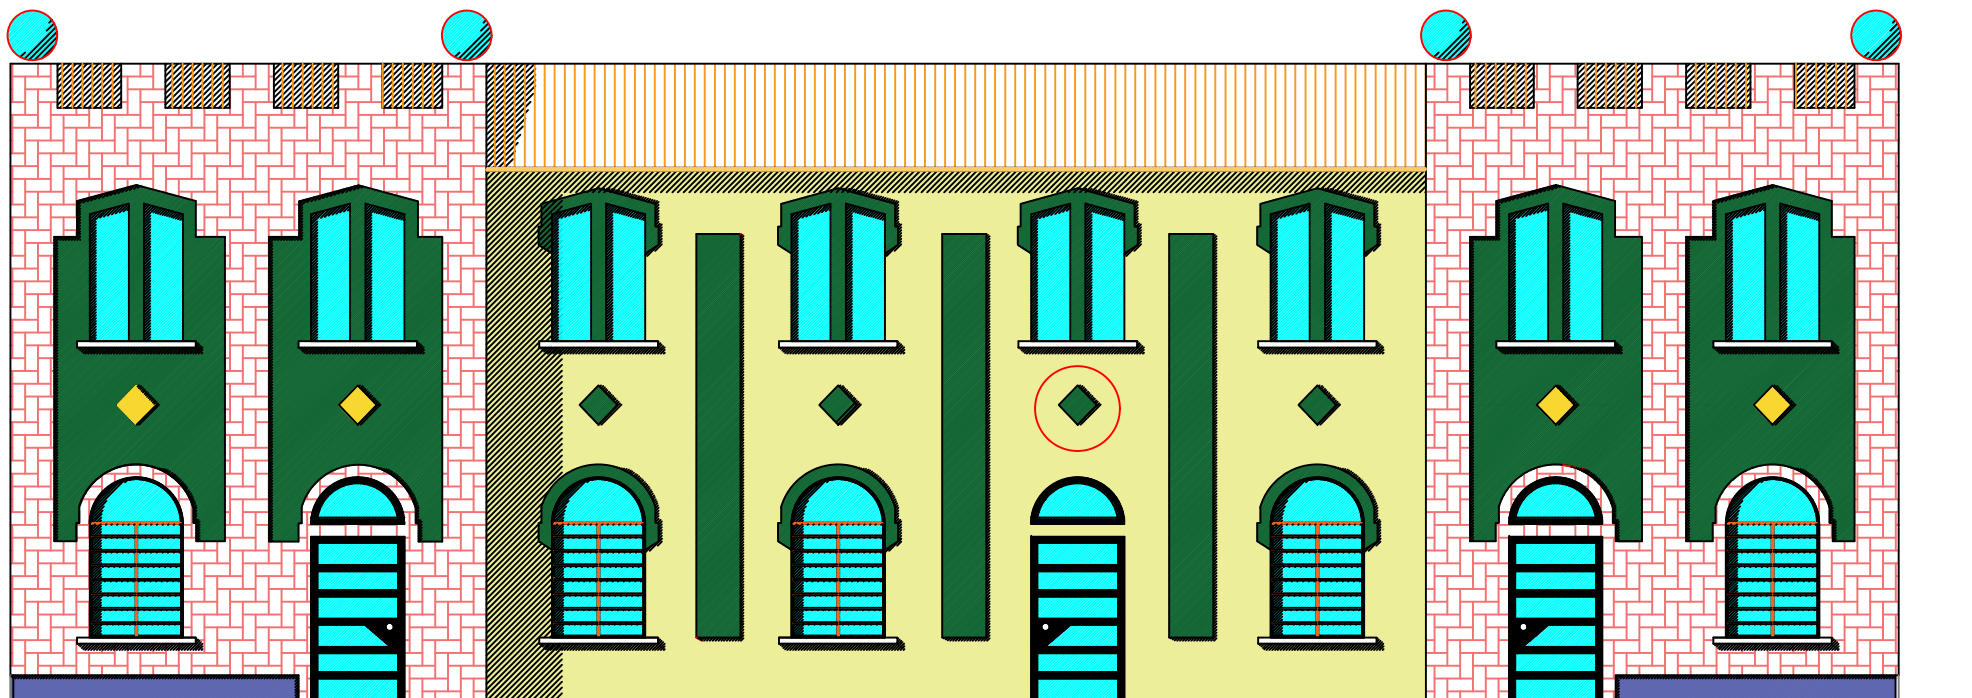

Progetto prospetto ingresso
VAIRANO