

Agenzia delle Entrate
CATASTO FABBRICATI
Ufficio Provinciale di
Enna

Dichiarazione protocollo n. EN0071138 del 24/11/2017

Planimetria di u.i.u. in Comune di Centuripe

Contrada Gelofia

civ. SNC

Identificativi Catastali:

Sezione:

Foglio: 39

Particella: 467

Subalterno:

Compilata da:


iscritto all'albo:
Ingegneri

Prov. Enna

N. 473

Scheda n. 1

Scala 1:200

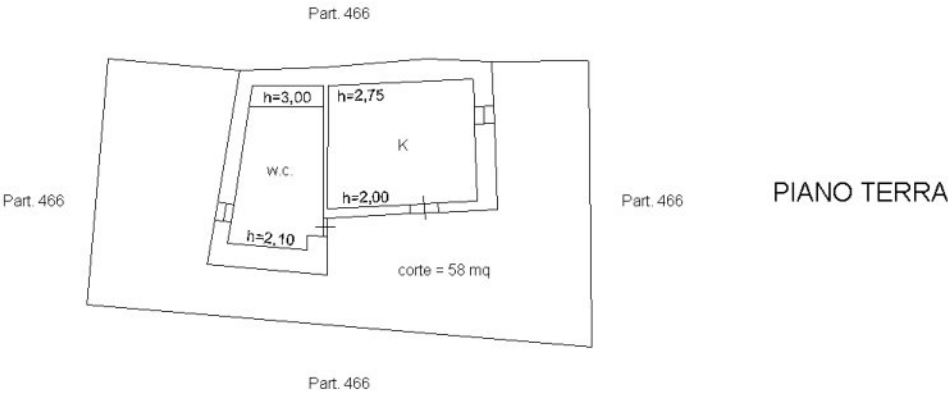

Ultima planimetria in atti

Data: 12/12/2025 - n. T149099 - Richiedente:

Totale schede: 1 - Formato di acquisizione: A4(210x297) - Formato stampa richiesto: A4(210x297)