


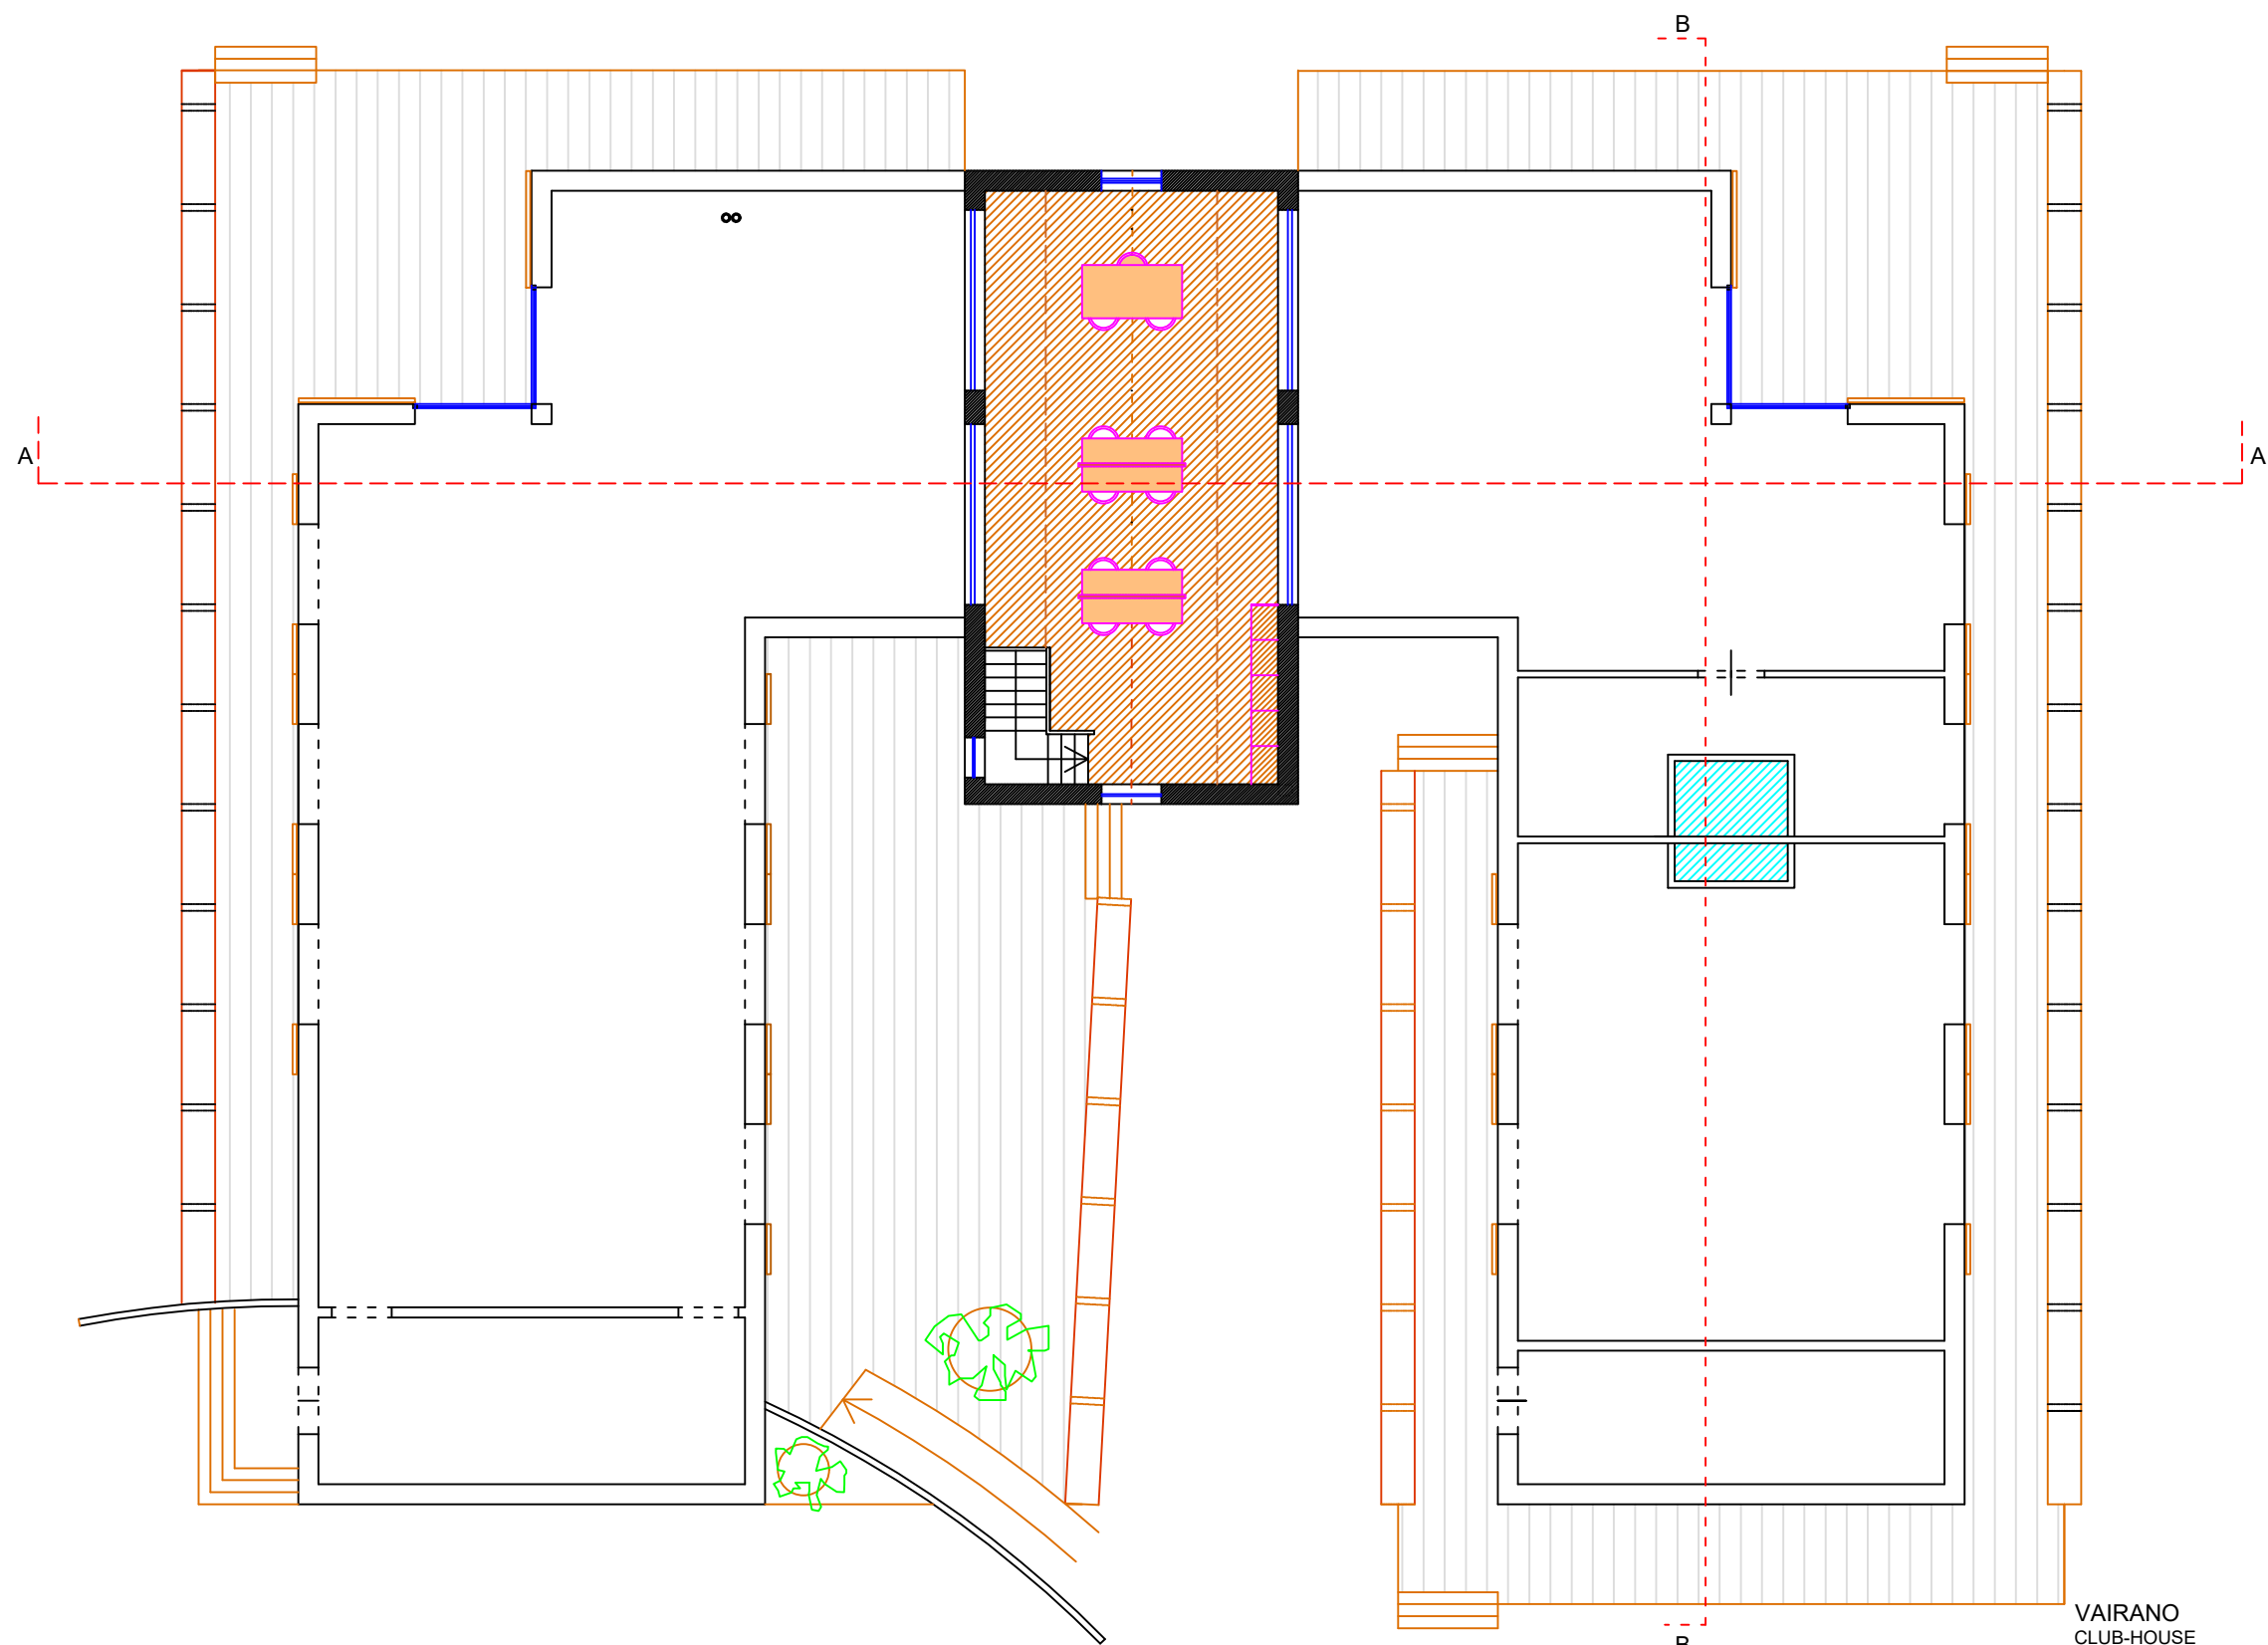

VAIRANO
CLUB-HOUSE
CENTRO IPPICO "LA PISTA"
PROGETTO PRELIMINARE
PIANO RIALZATO h.315 cm
Formato A3 scala 1:100

MGa GARDINO ARCHITETTURA

23-7-18