
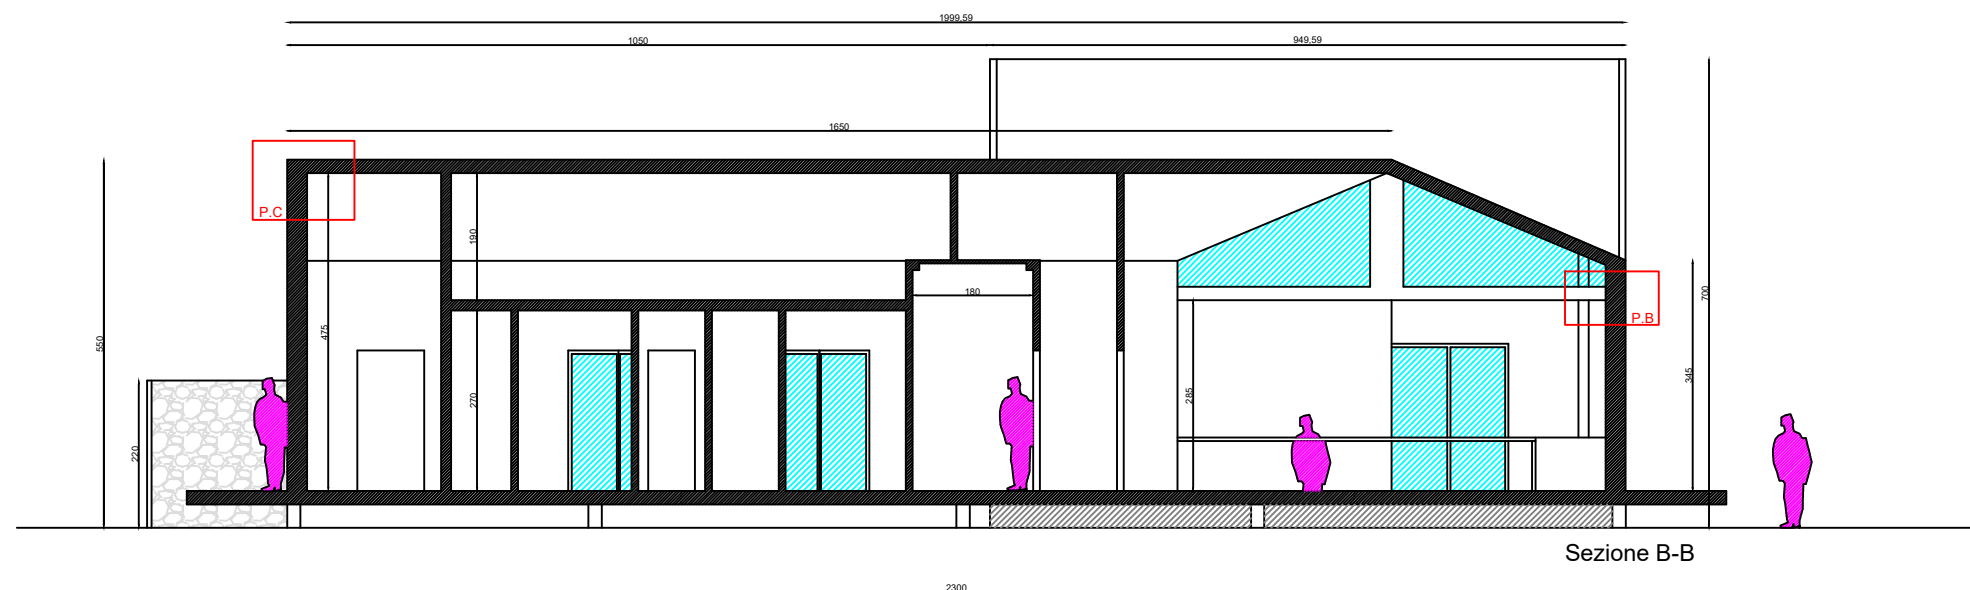


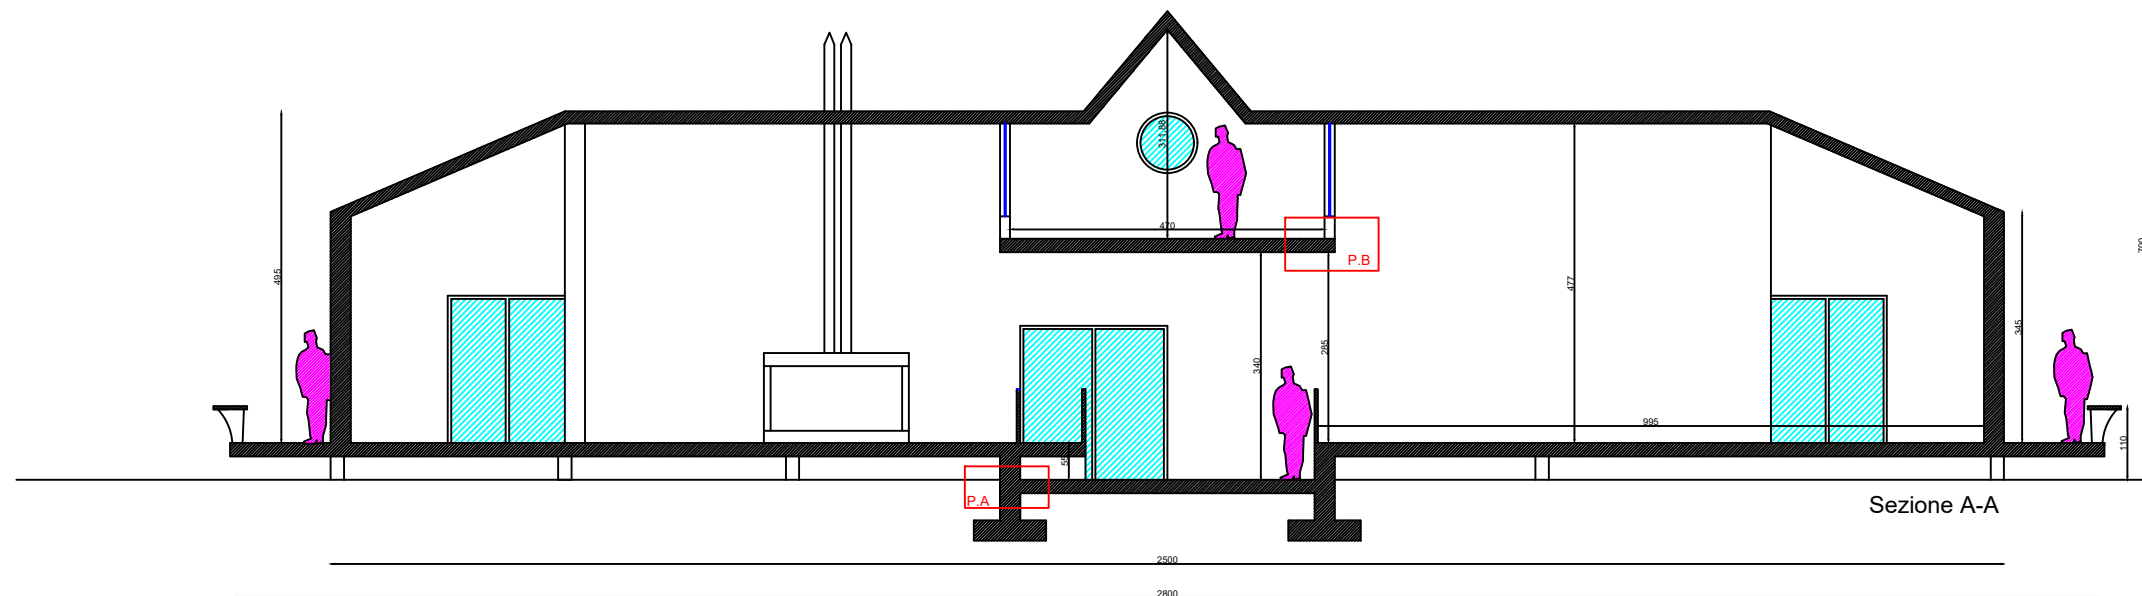

VAIRANO

CLUB-HOUSE
CENTRO IPPICO "LA PISTA"
PROGETTO PRELIMINARE
SEZIONI
Formato A3 scala 1:100

MGa GARDINO ARCHITETTURA

23-7-18