


- 1- SALA RIUNIONI GRANDE
- 2- SALA RIUNIONI
- 3- FOYER, DEPLIANTS, FRIGO BAR
- 4- RECEPTION
- 5- ATTESA
- 6- COPY ROOM
- 7- RIPOSTIGLIO PULIZIE
- 8- SUITE, DINETTE
- 9- BAGNO
- 10-POSTAZIONI DIREZIONALI

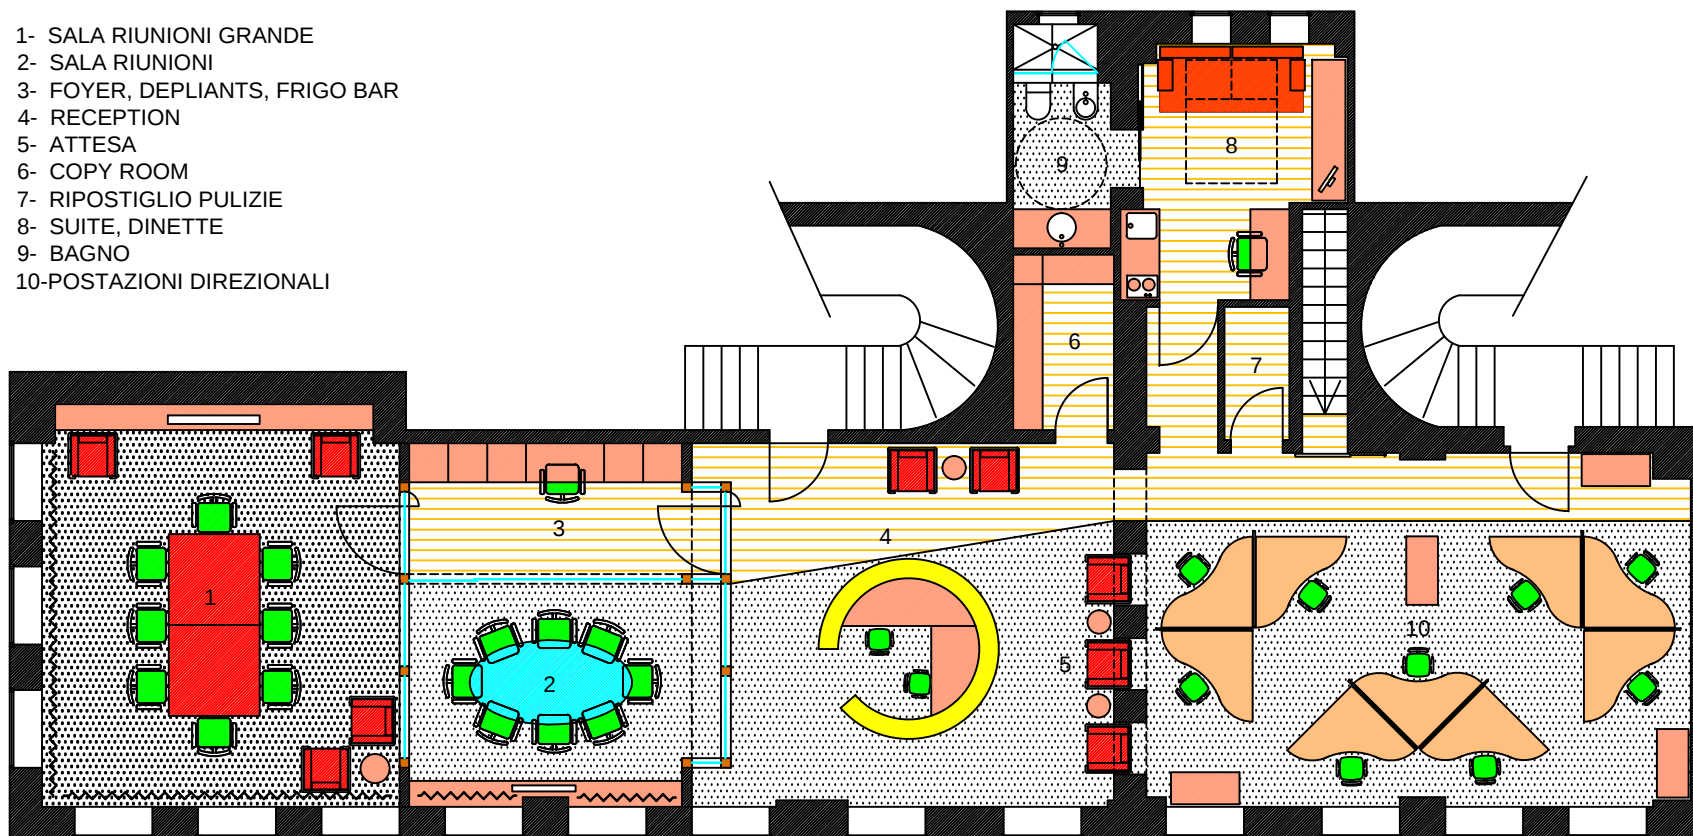

PROPOSTA LAY-OUT
PIANTA PIANO TIALZATO
PIAZZA DELLA REPUBBLICA 7