


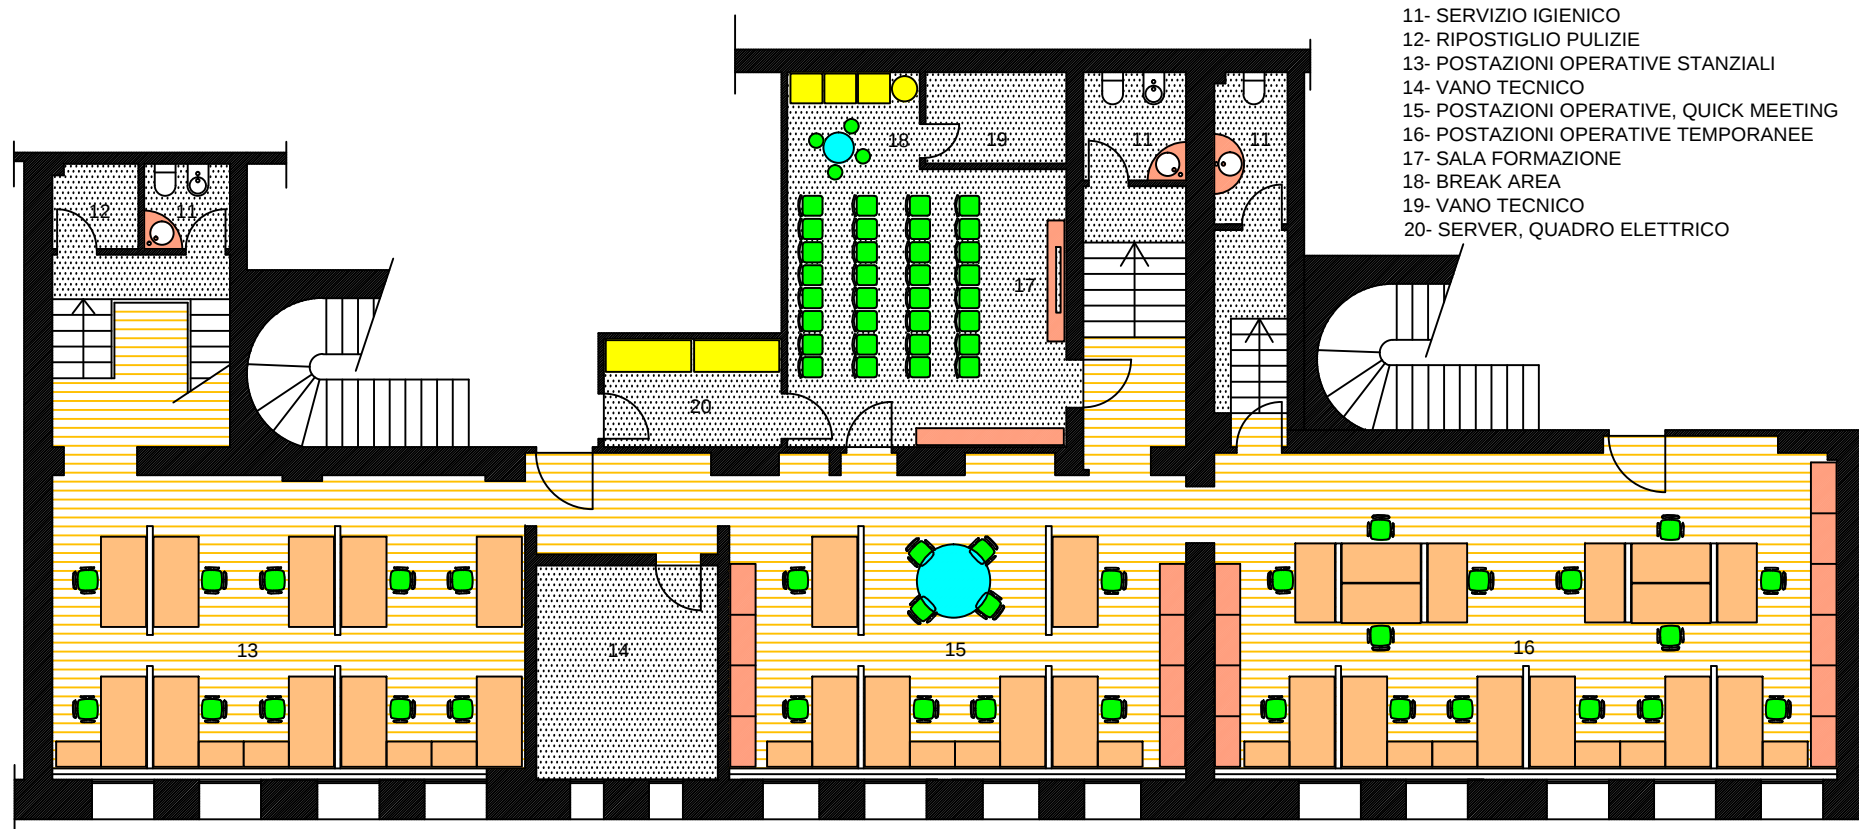

PROPOSTA LAY-OUT
 PIANTA PIANO SEMINTERRATO
 PIAZZA DELLA REPUBBLICA 9