


FISSAGGIO DELLA TRAVATURA ALLA MURATURA A CARICO DELLA COMMITTENZA
SECONDO LE INDICAZIONI DELLA D.L. STRUTTURALE

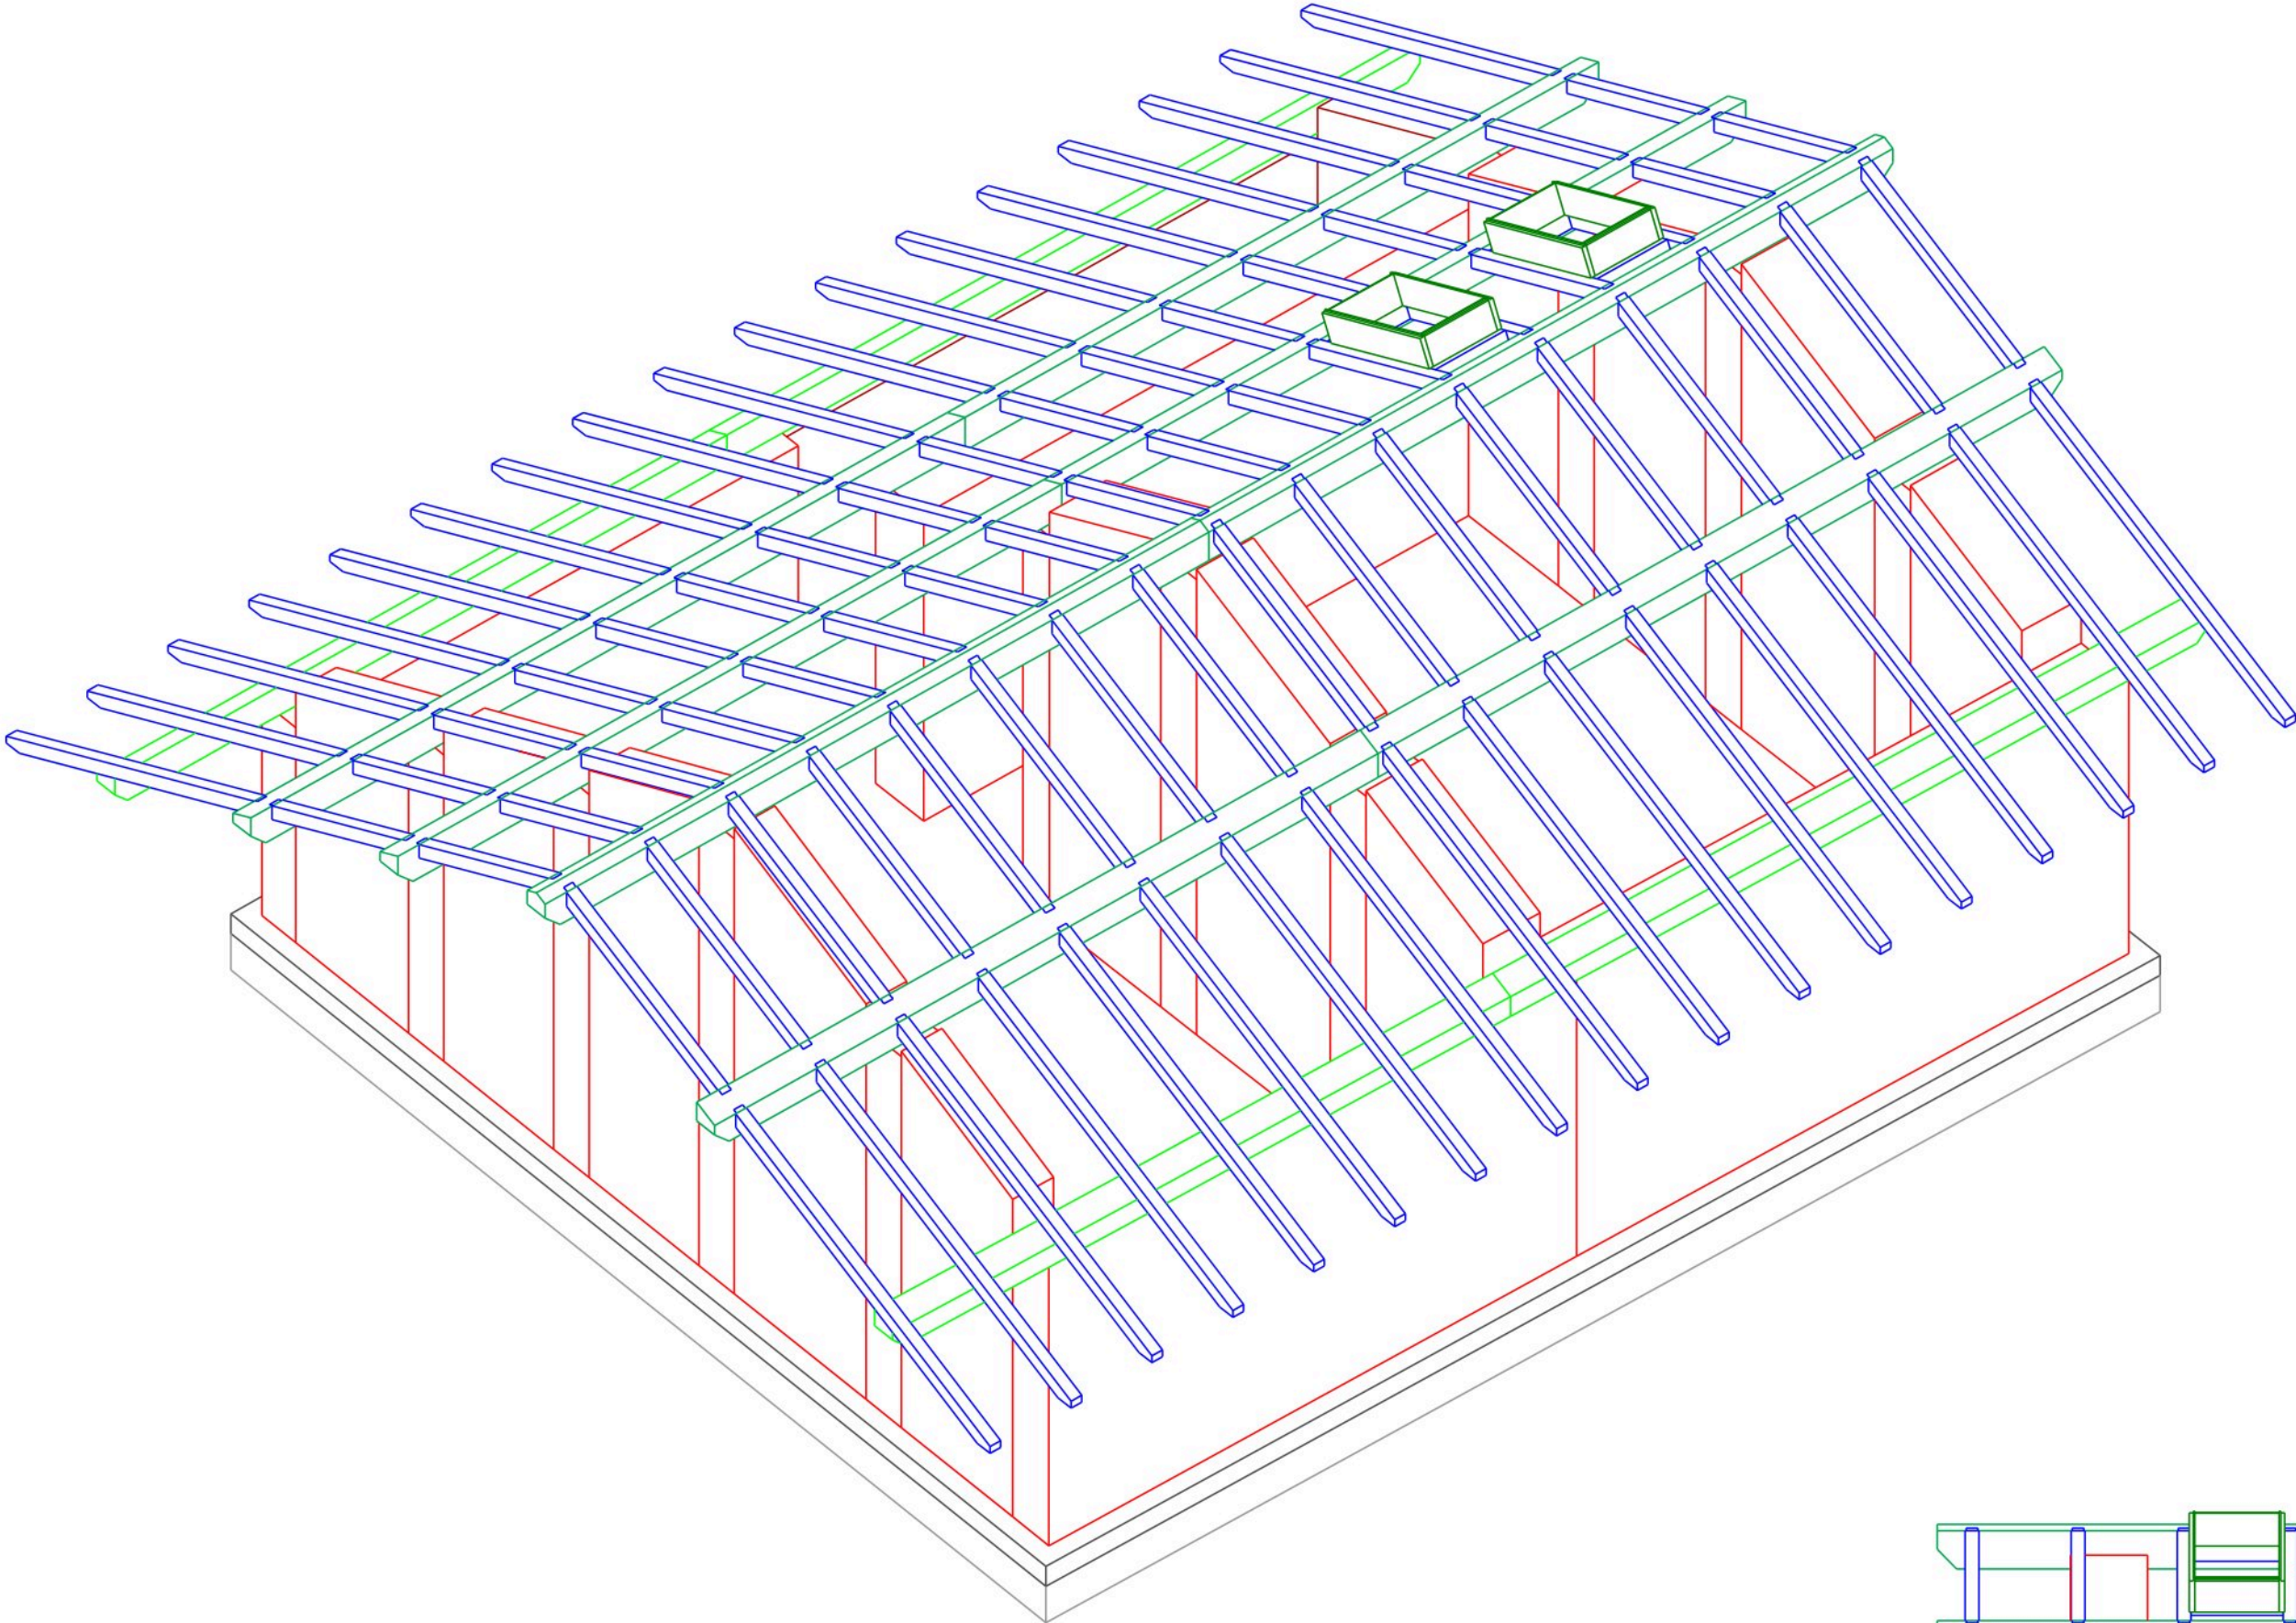

- CARICHI CONSIDERATI:
- NOMINALE PERMANENTE = 94 daN/mq
 - NOMINALE ACCIDENTALE = 309 daN/mq

- SEZIONI TRAVATURA (base X altezza):
- COLMO 20 X 32 GL32h
 - TERZERE 20 X 32 GL32h
 - MENSOLE 20 X 28 GL24h
 - TRAVETTI 10 X 12 GL24h

- COLORE TRAVATURA E PERLINE: NOCE CHIARO
- SAGOMA SULLA TESTA DI TRAVI E TRAVETTI: SQUADRA
- 2 LUCERNARI VELUX FK06 (66 X 118)

