
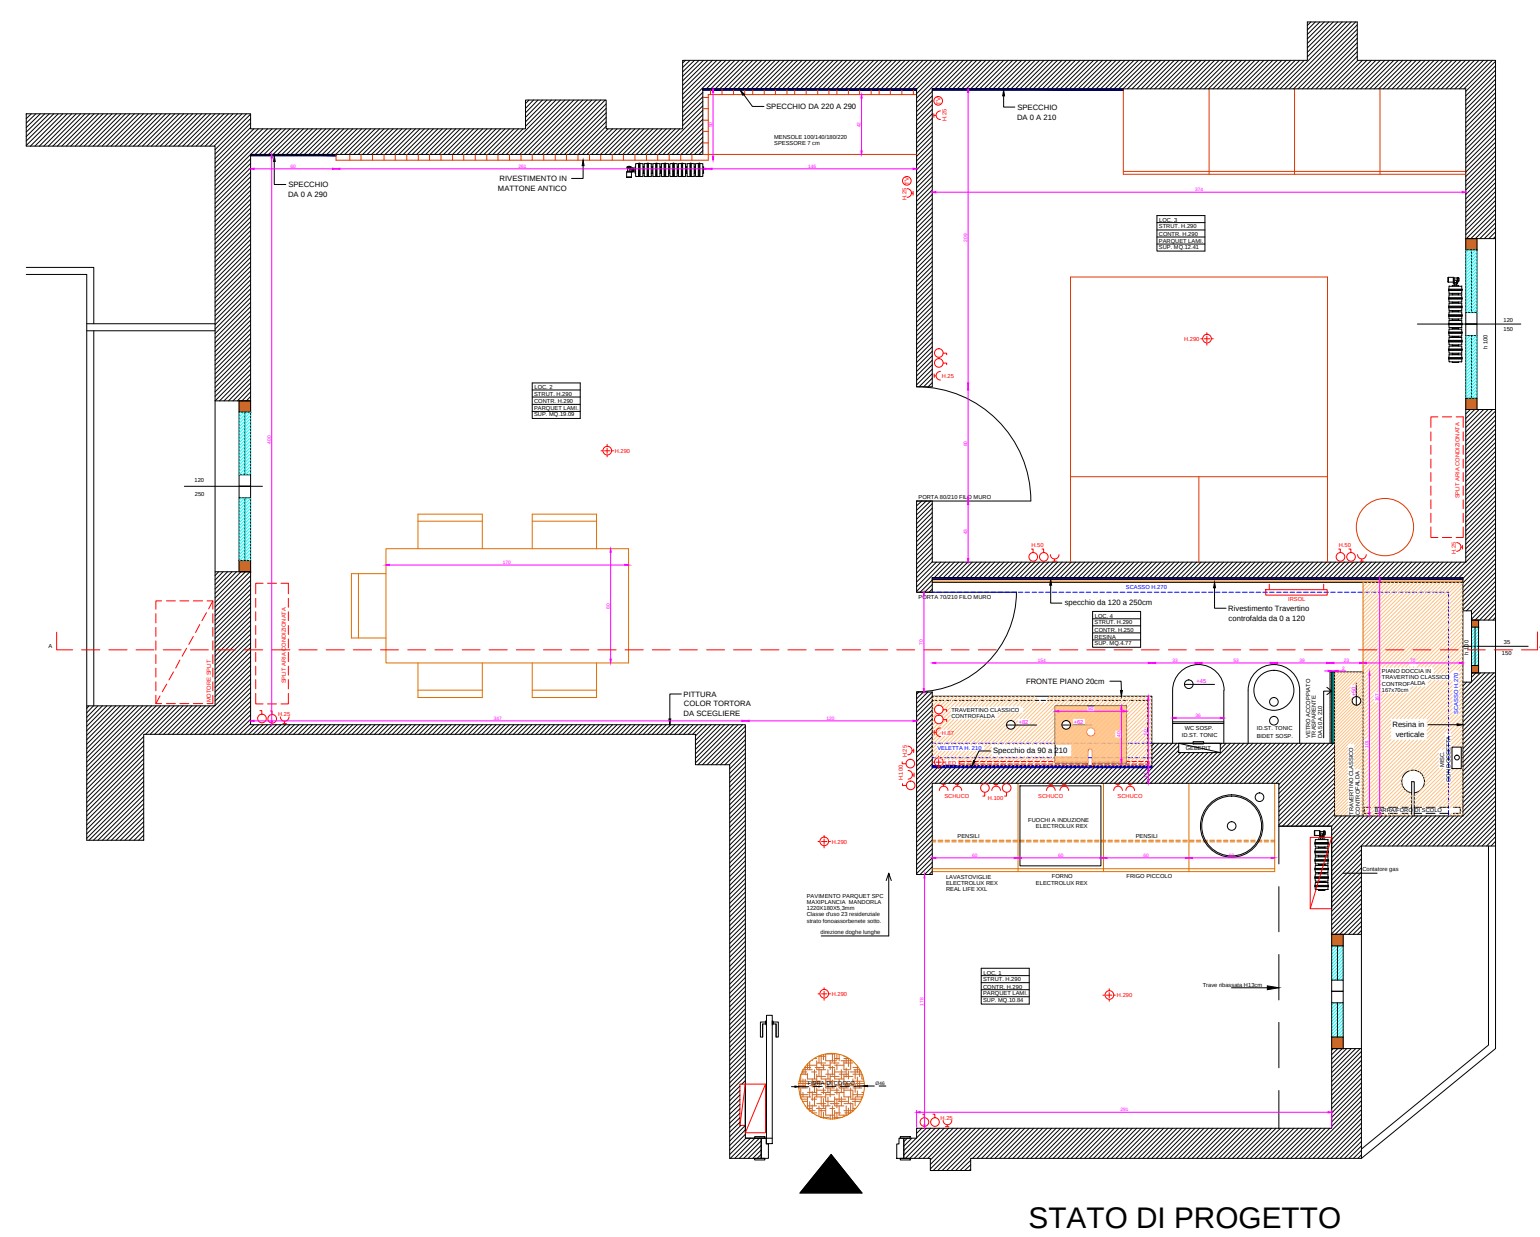
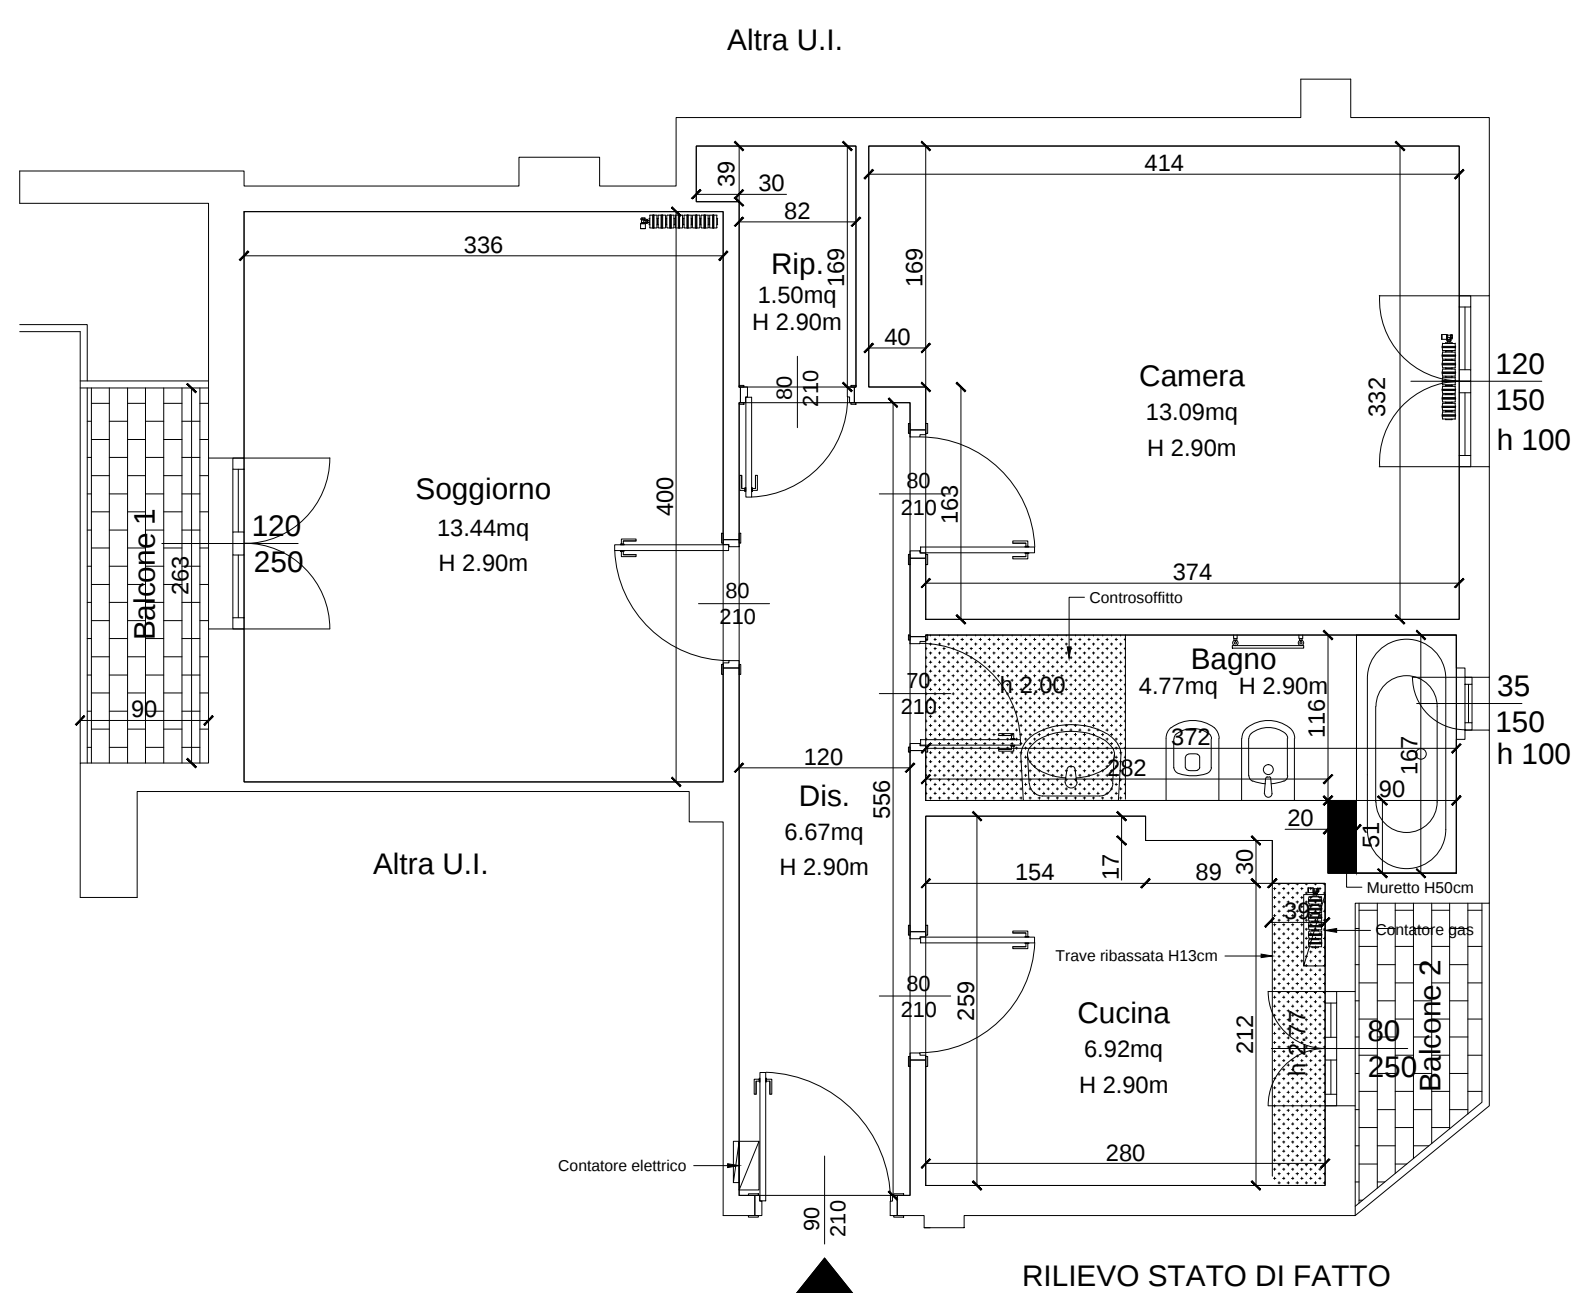
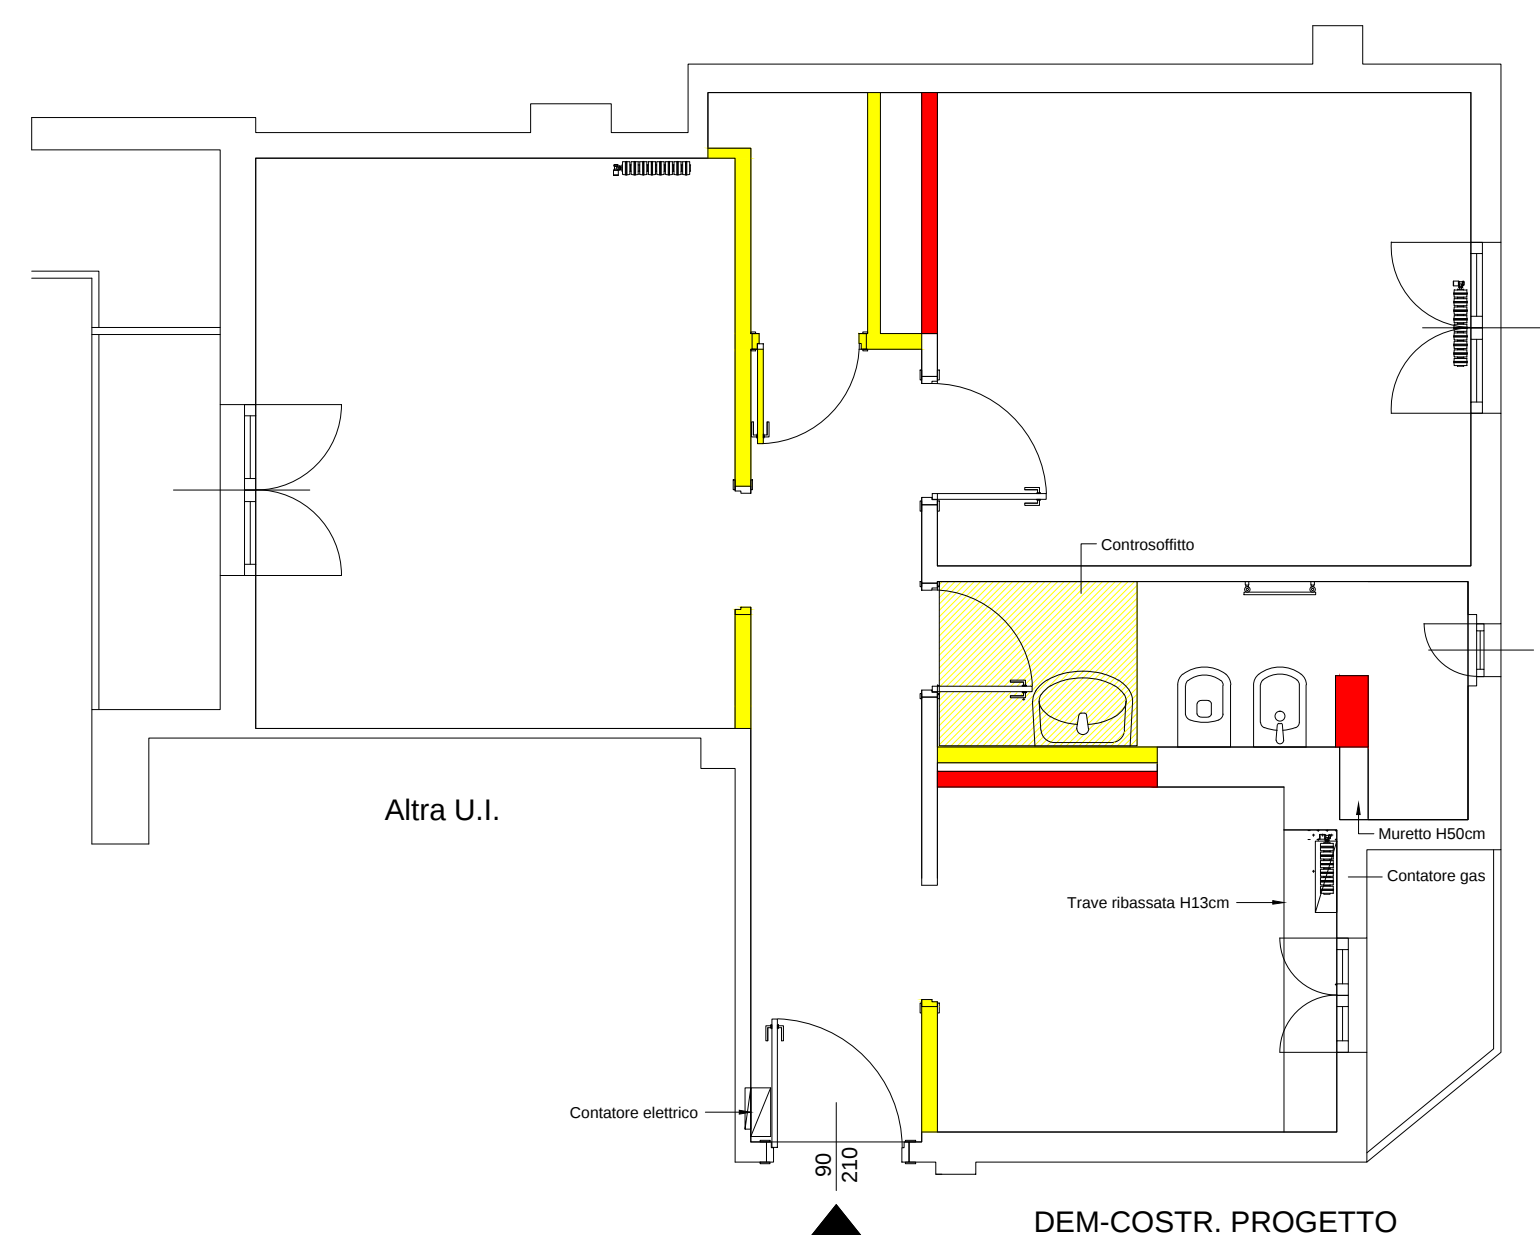


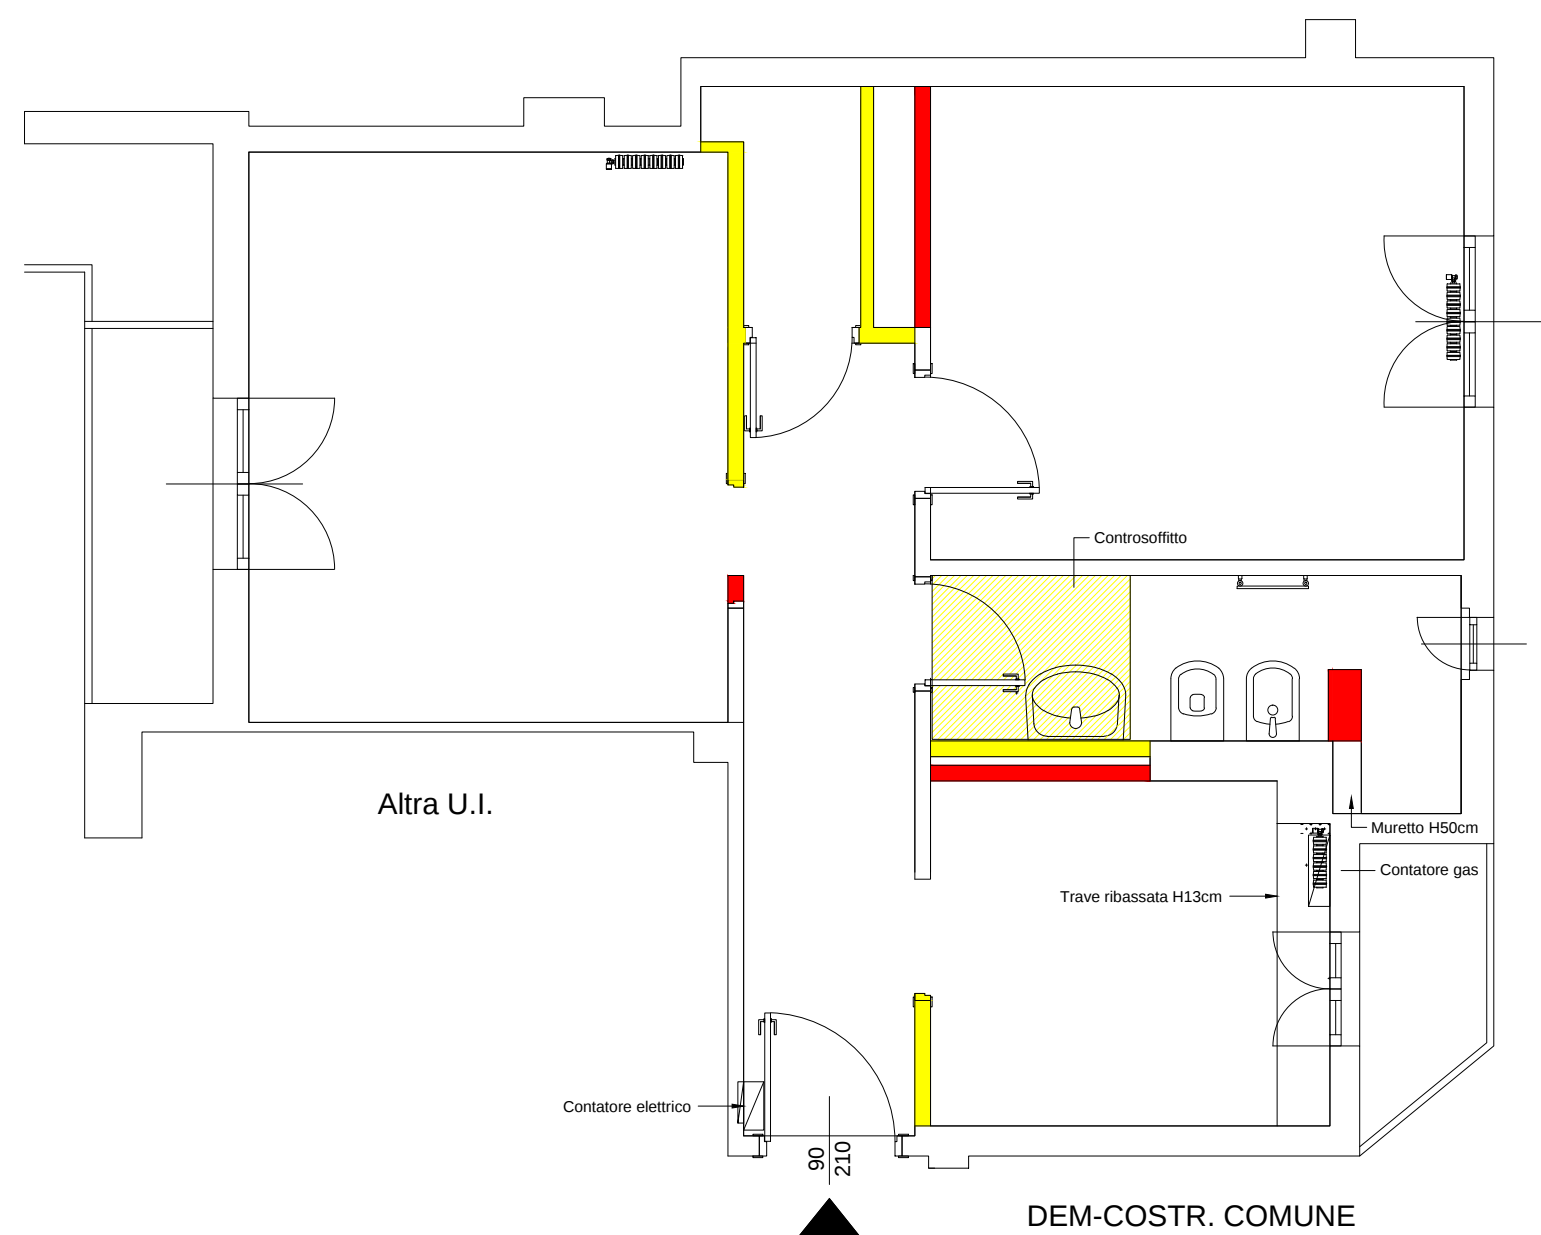

AGG. -DIFFERENZA TRA PRESENTAZIONE TAVOLE COMUNE E REALE PROGETTO

TUTTI I DIRITTI RISERVATI-ALL RIGHTS RESERVED

SCALA - SCALE 1:50

A1

DISEGNATORE - DRAFTMAN

MATTEO GARDINO ARCHITETTO
MATTEO GARDINO AND ASSOCIATES ARCHITECTS - VIA ANNUNCIATA 23/2 20121 MILANO ITALY - Cell. 3395432622
mail: matteo@gardinoarchitettura.it teo.gardino@hotmail.it

PROGETTO DESIGN RISTRUTTURAZIONE APPARTAMENTO
LOCALITA' SITE VIA MINCIO 10 - MILANO
DATA DATE 02/09/25 PROGETTO PROJECT SECONDO PIANO N.
NOMEFILE
PROGETTISTA DESIGNER ARCH. MATTEO GARDINO - N.19187 ORDINE DEGLI ARCHITETTI DI MILANO

TITOLO TITLE DEMOLIZIONE E COSTRUZIONE - RILIEVO - PROGETTO

A2
1