




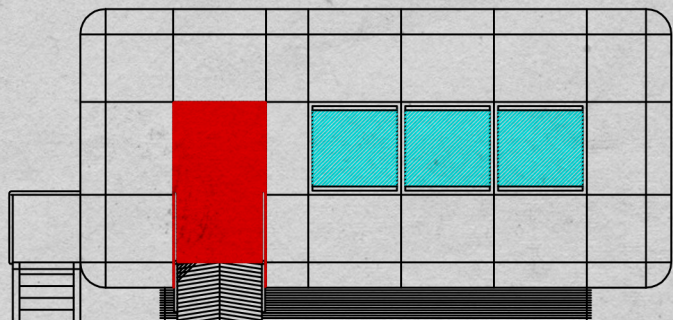


prospetto ingresso

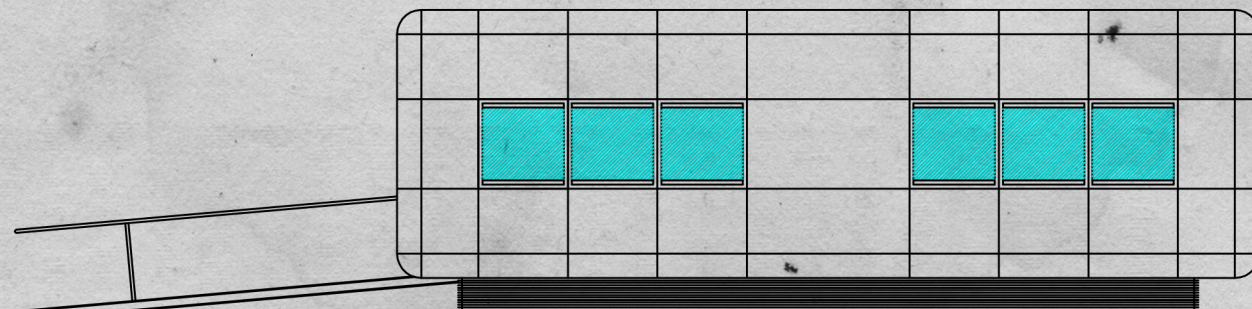


prospetto Ovest

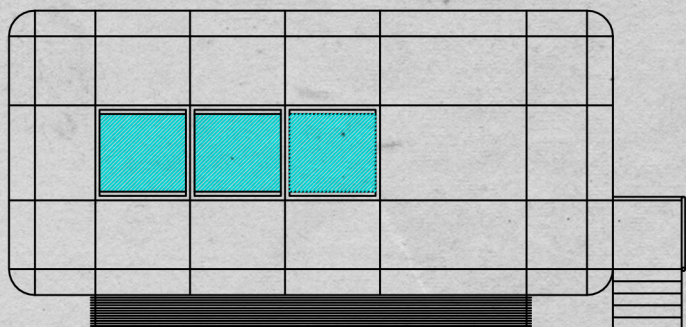

prospetto Sud

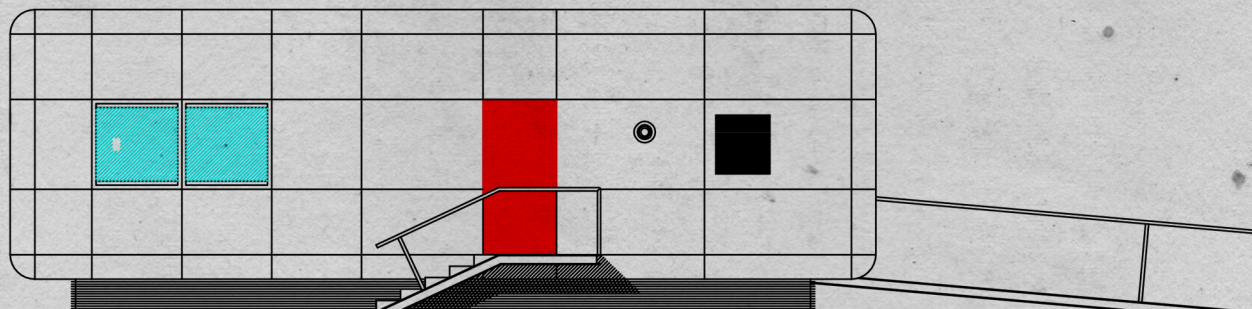

prospetto Est

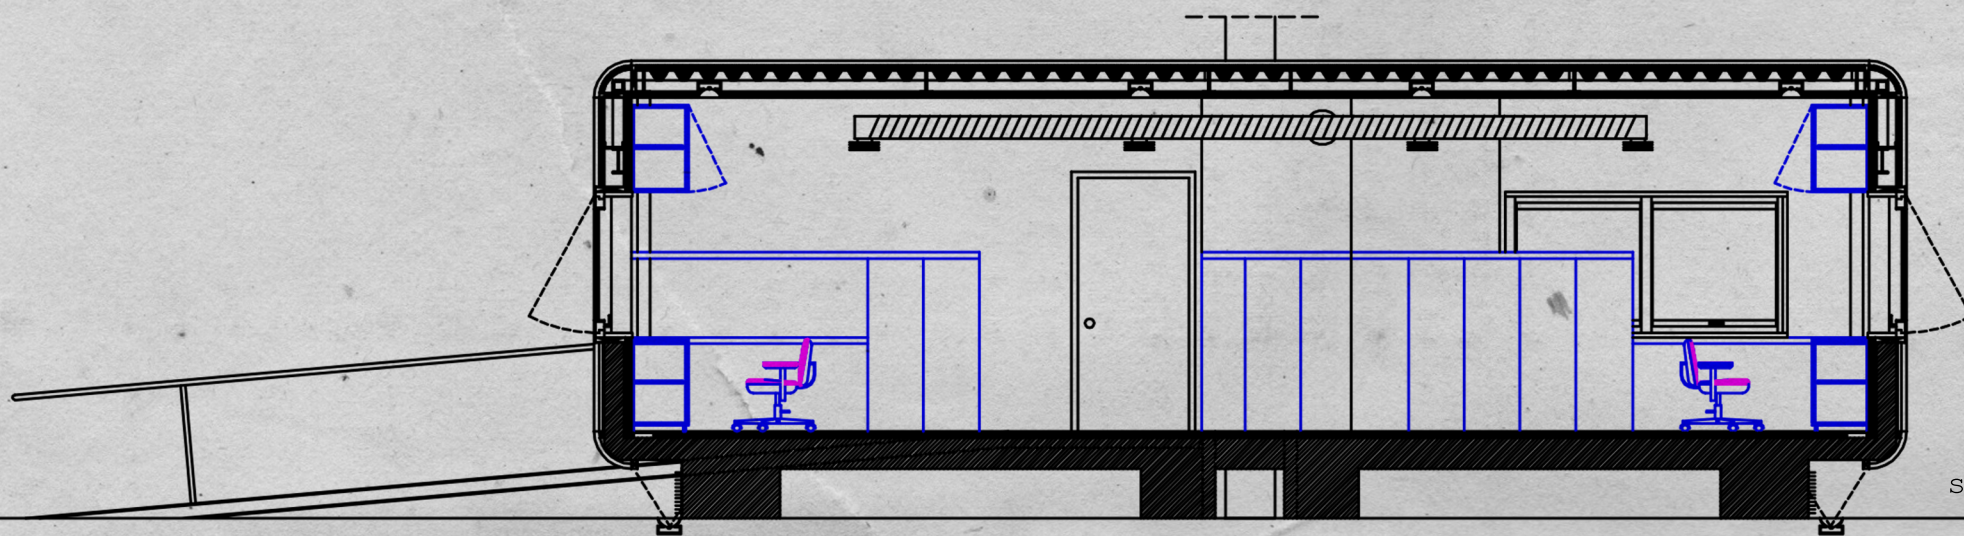

sezione