


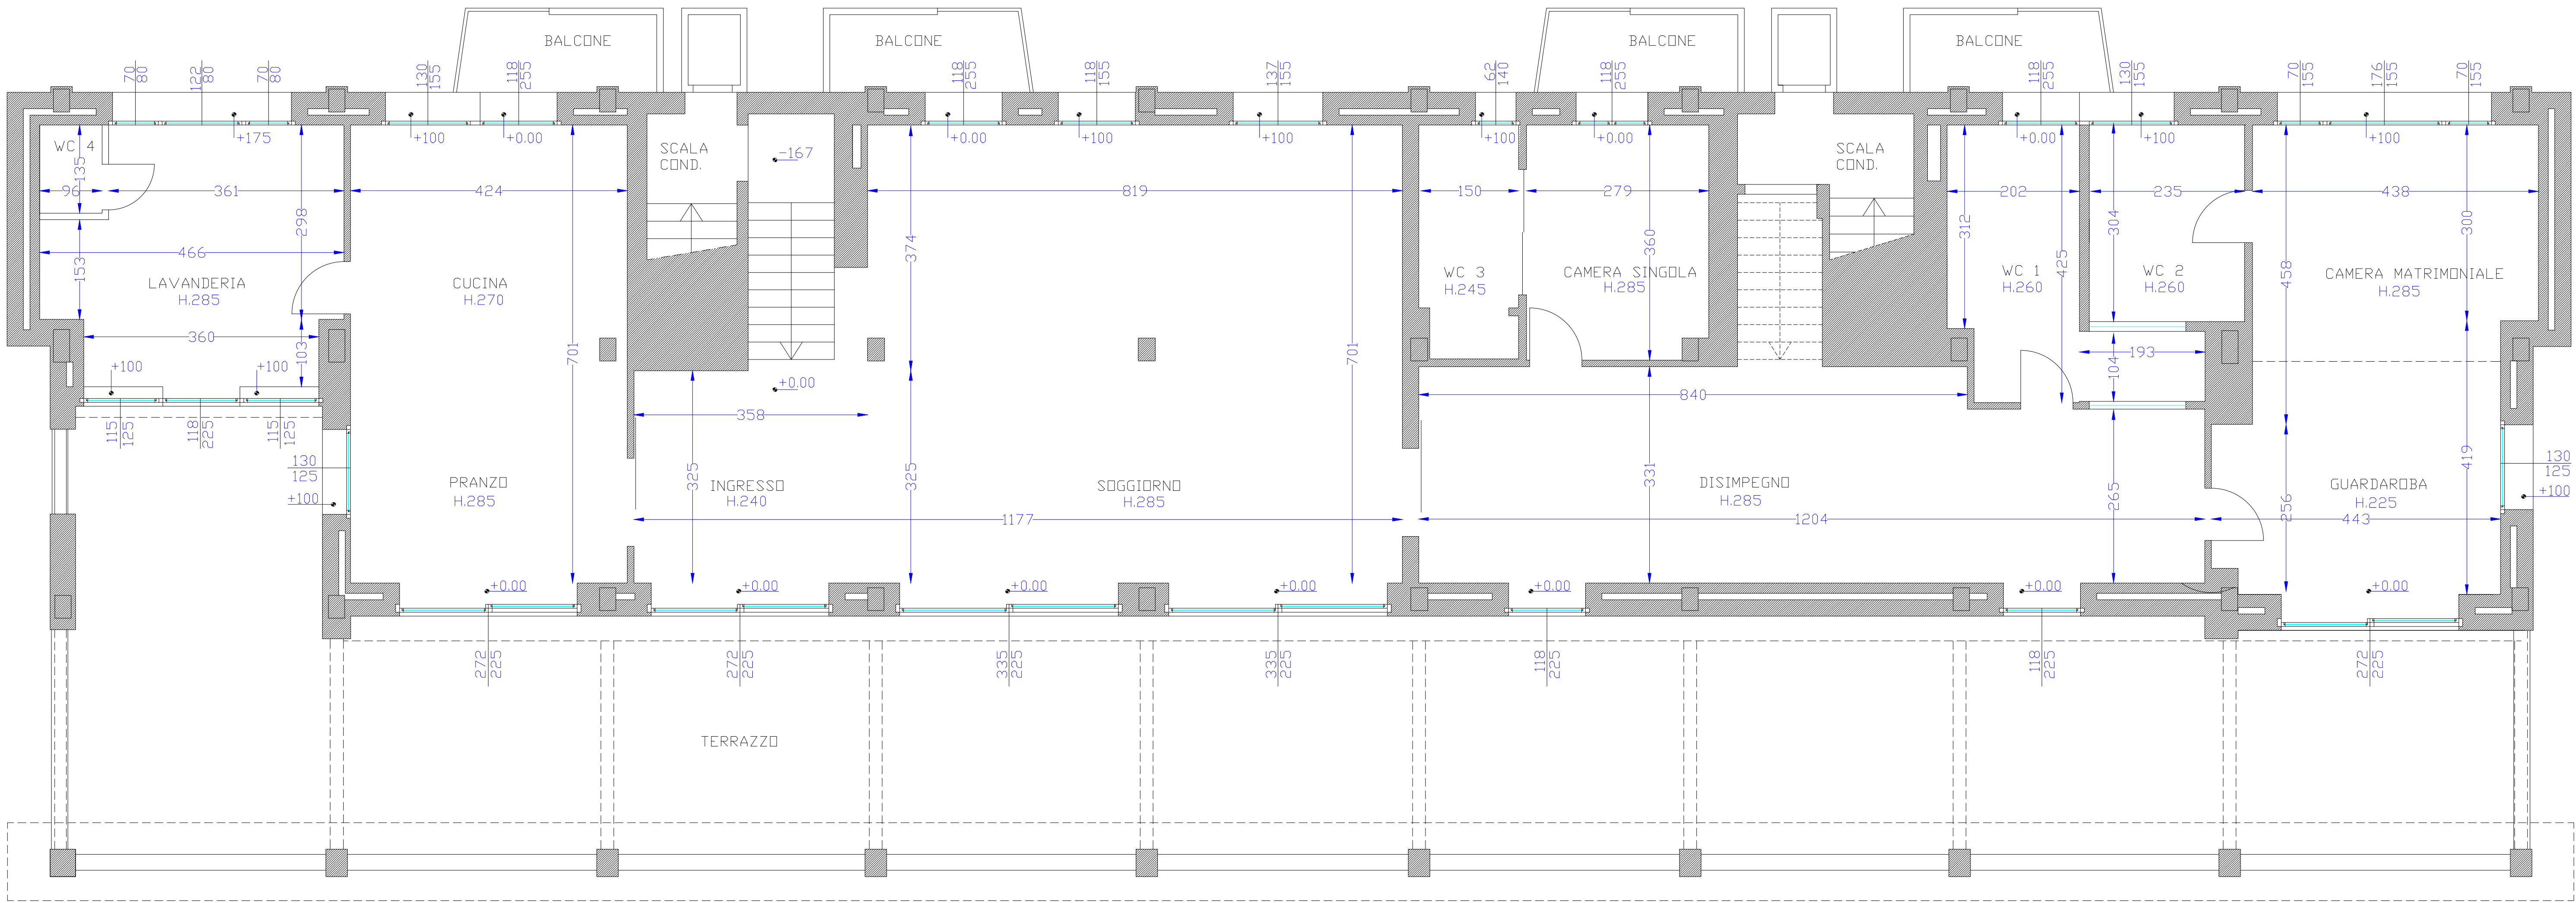


H G F I H G F E D C B A

AGG. N.1 6-10-19
N.2 11-10-19

TUTTI I DIRITTI RISERVATI-ALL RIGHTS RESERVED

SCALA - SCALE 1:50

A1

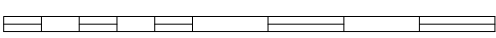

DISEGNATORE - DRAFTMAN

ANDRIOLA CORSI

ALBERTO GARDINO ARCHITETTO

ALBERTO GARDINO AND ASSOCIATES ARCHITECTS - VIA ANNUNCIATA 23/2 20121 MILANO ITALY - TEL&FAX 02-655.19.55
e.mail: alberto@gardinoarchitettura.it

PROGETTO DESIGN SISTEMAZIONE APPARTAMENTO 5° p.
LOCALITA' SITE VIA GENOVA 2 - MARINA DI CARRARA
DATA DATE 25-09-19 PROGETTO PROJECT N.
NOMEFILE
PROGETTISTA DESIGNER ARCH. ALBERTO GARDINO - N.3098 ORDINE DEGLI ARCHITETTI DI MILANO

TITOLO TITLE

PIANTA BASE BIS

