


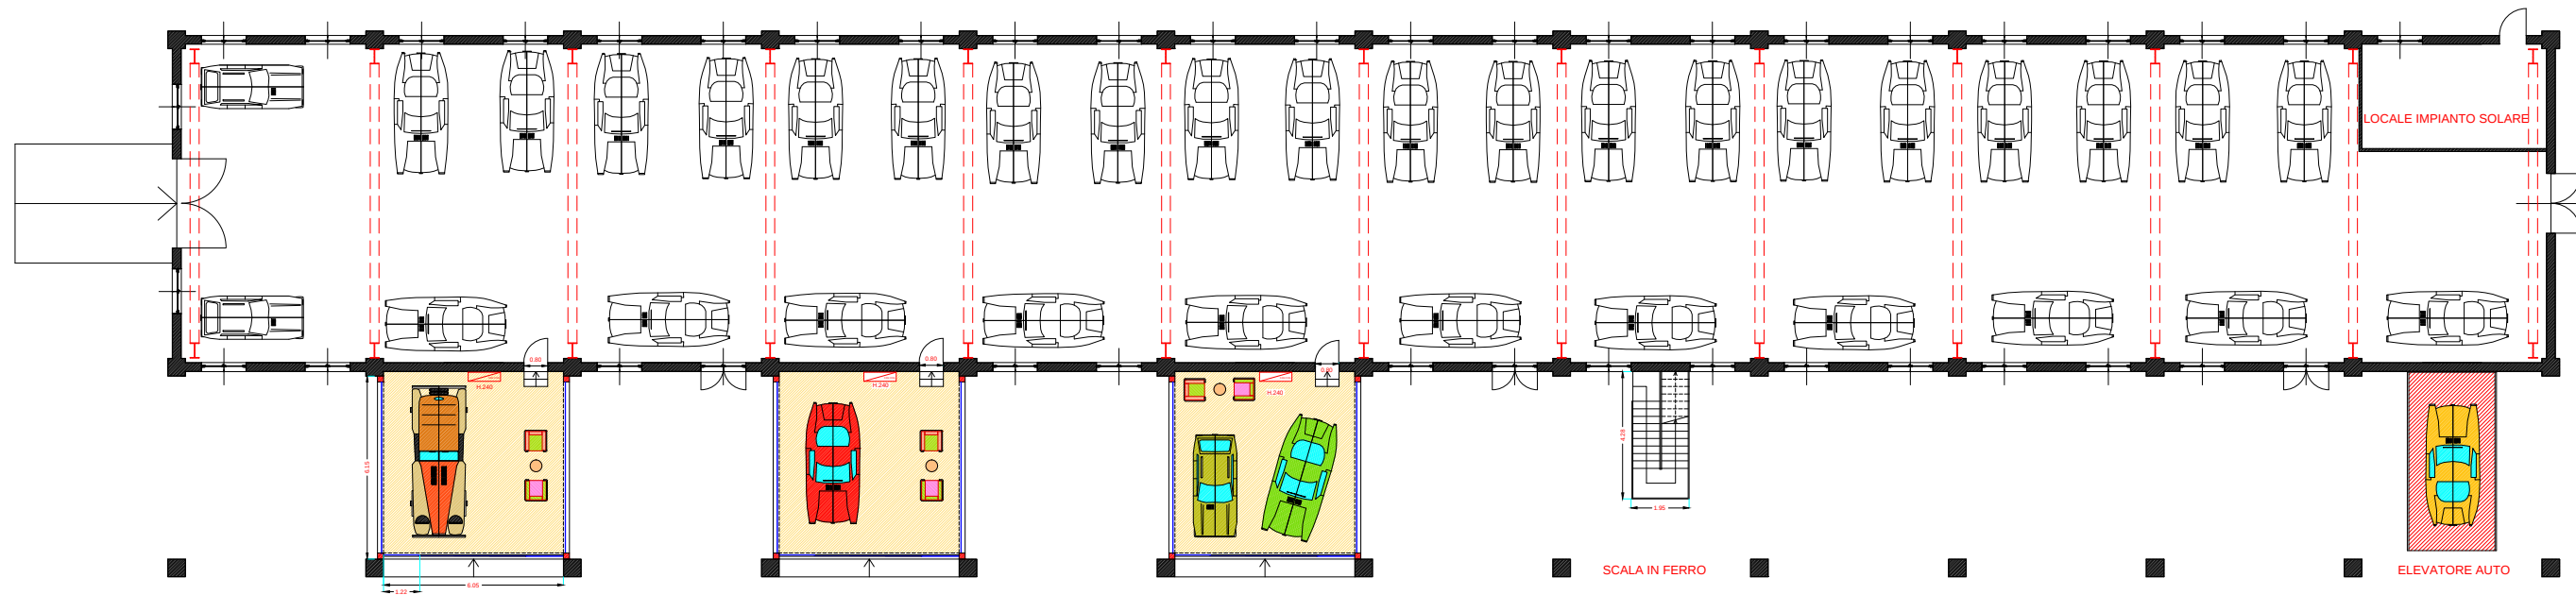

GARAGE ED ESPOSIZIONE AUTO D'EPOCA
SCALA 1:100 studio@gardinoarchitettura.it MARZO 2023