


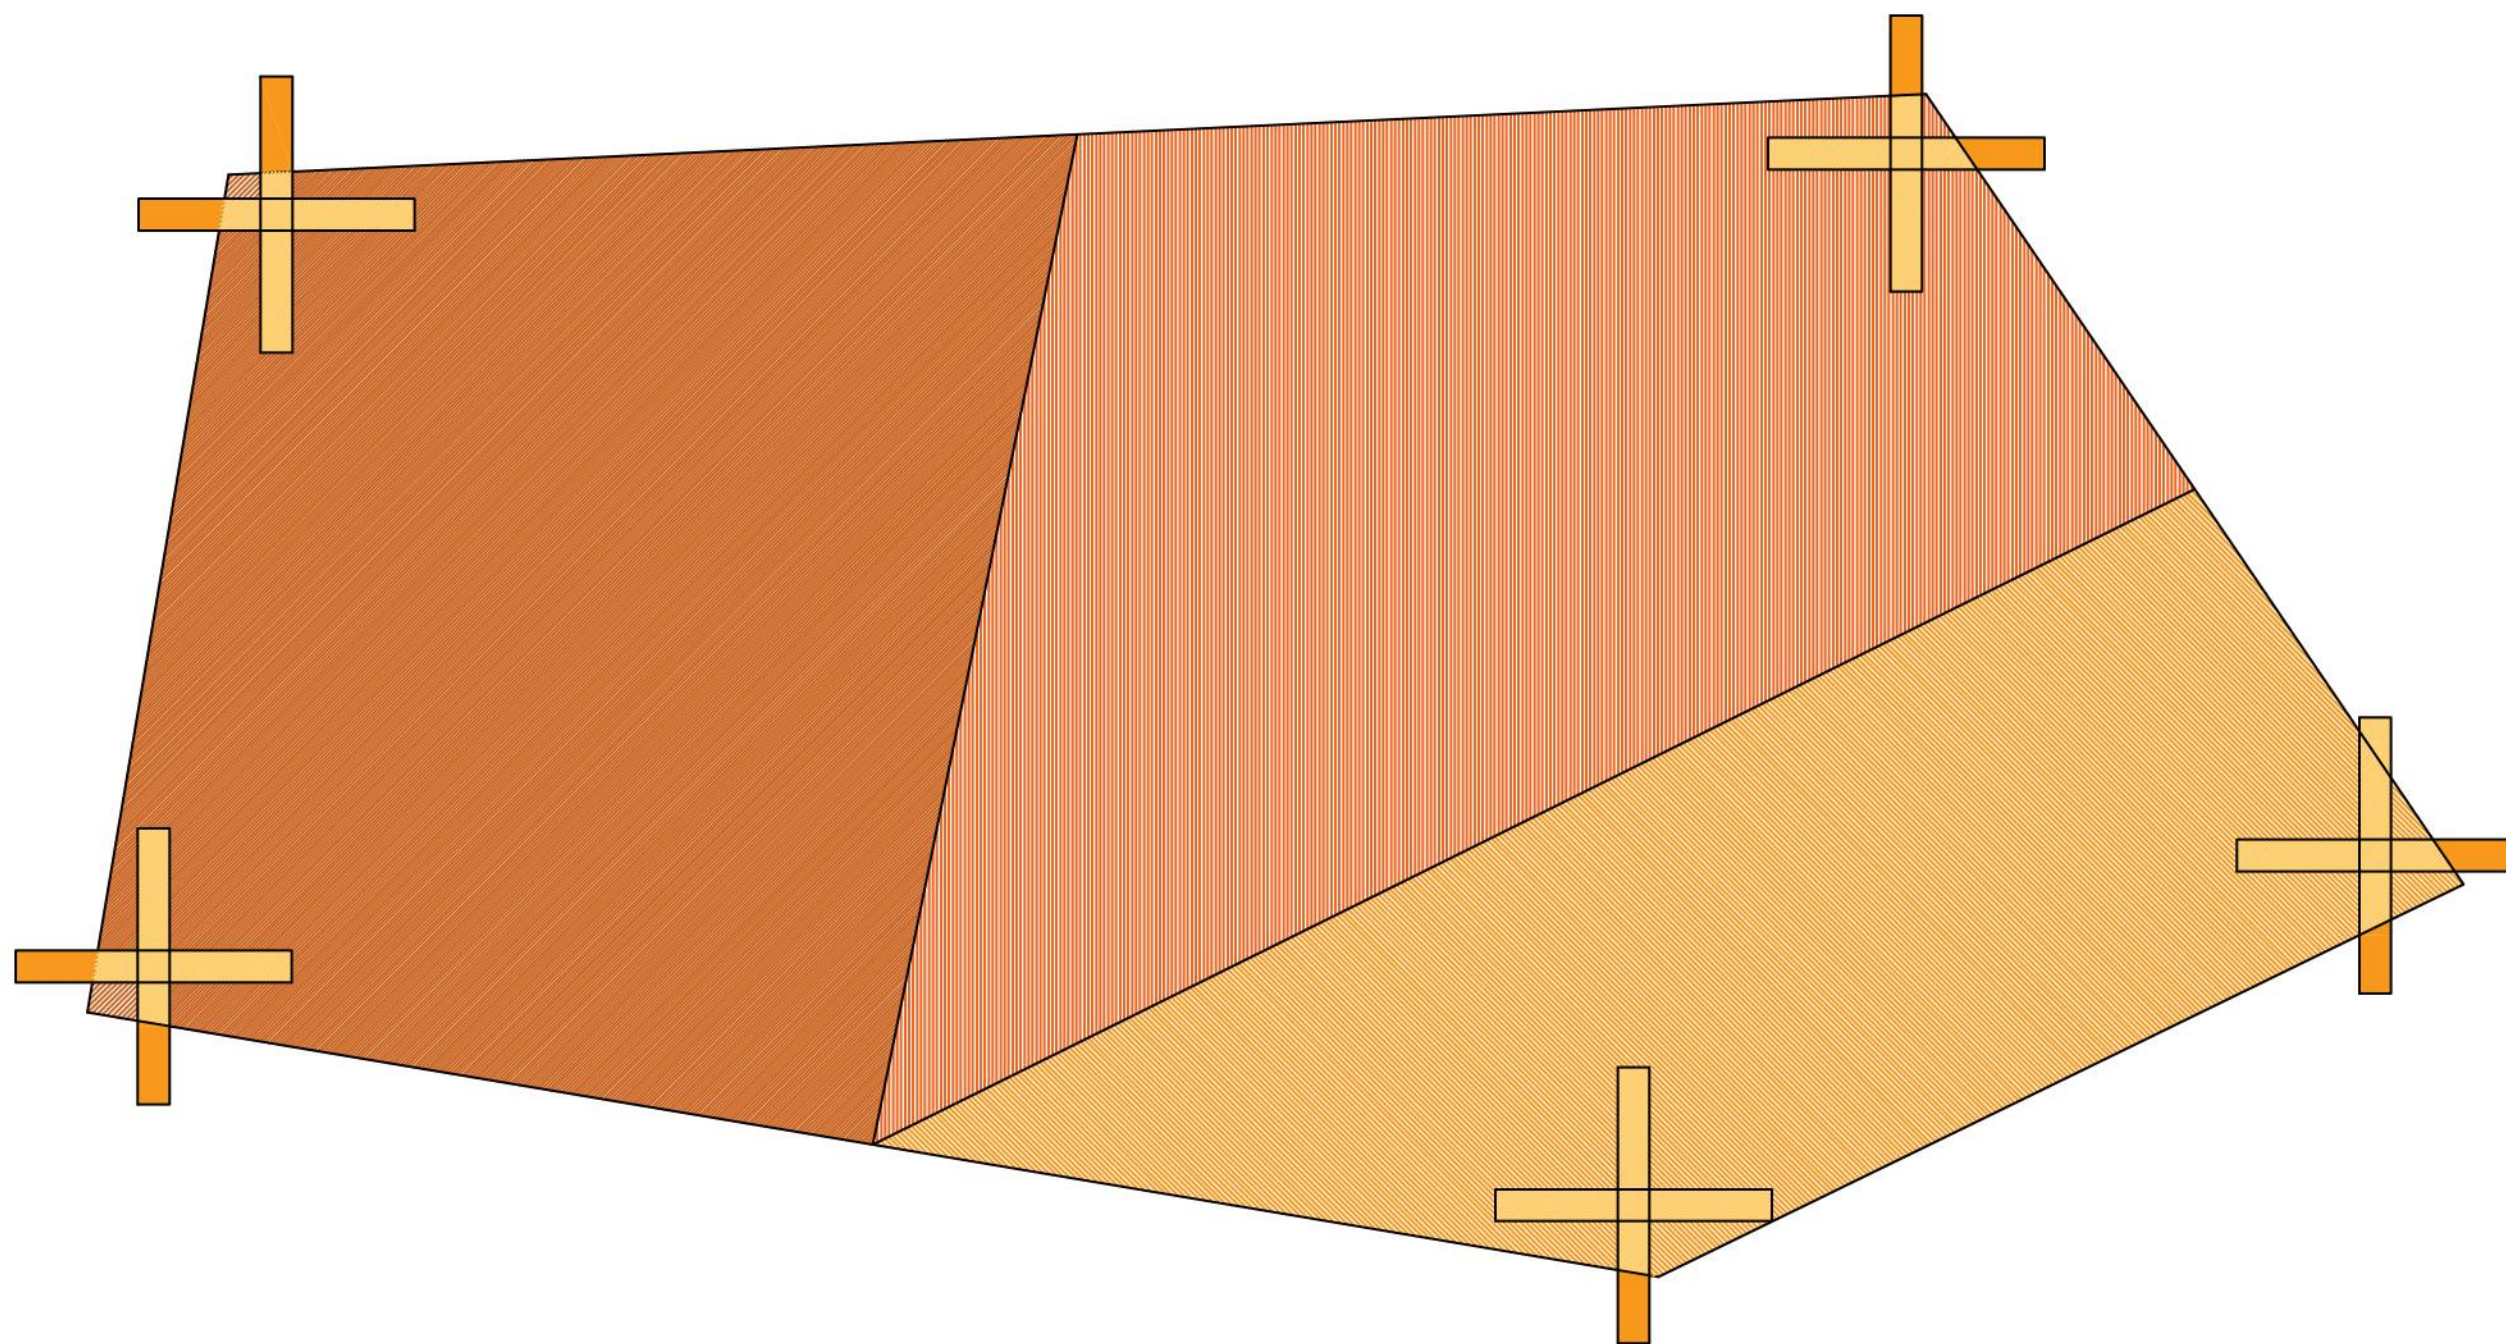


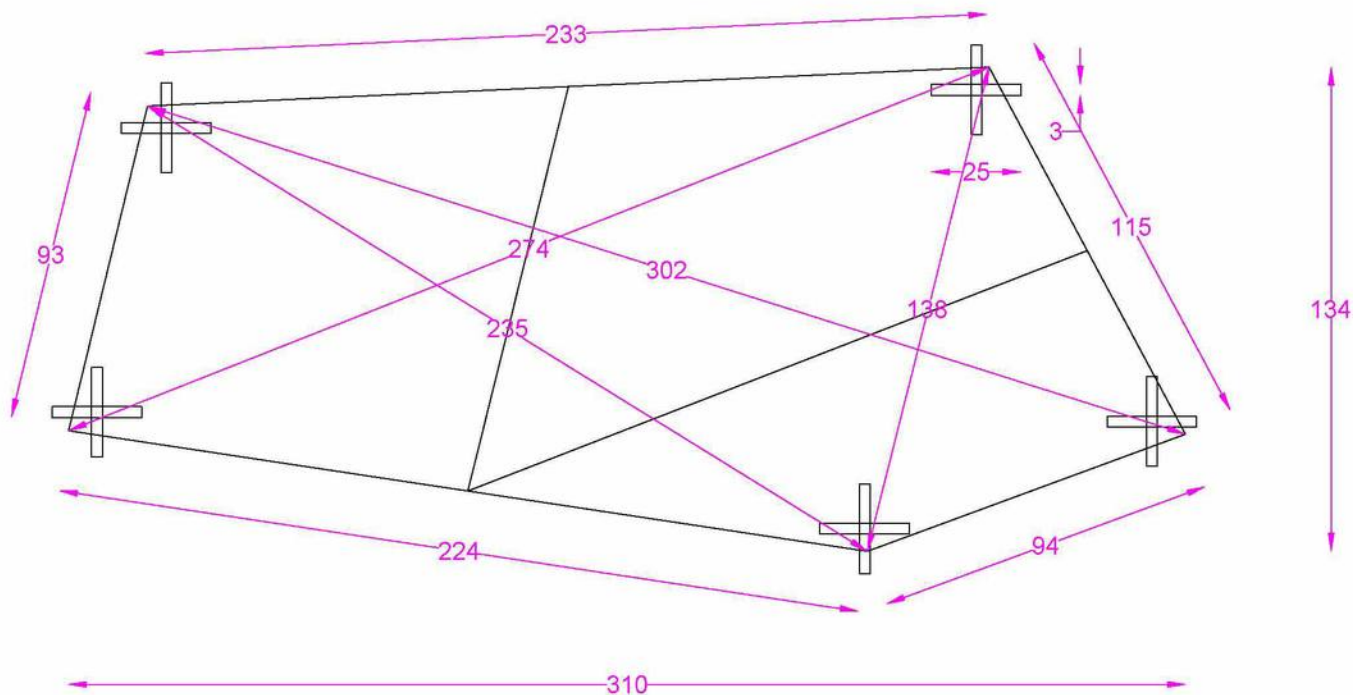

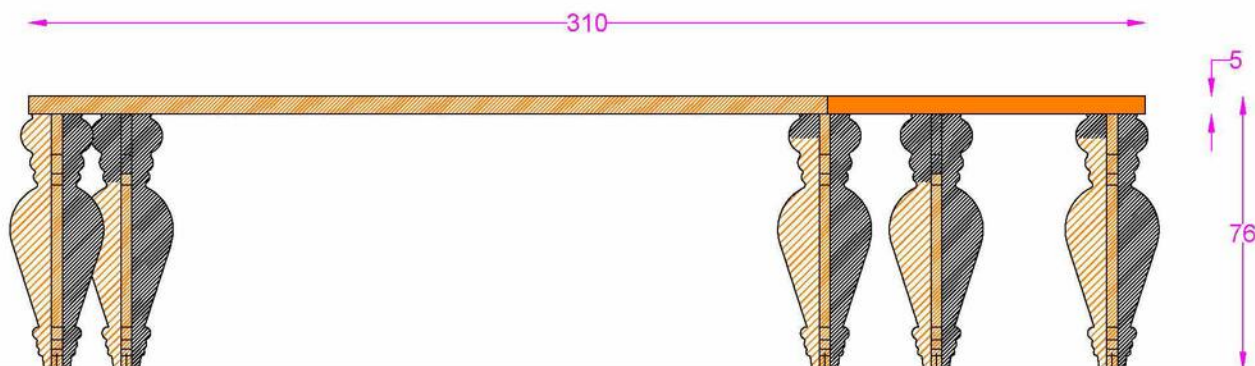


la finitura del piano prevede le venature del o dei legni (Mogano-Rovere-Tanganica) ruotate in tre diverse direzioni attaccate e bordate con finitura in acciaio inox e "gambe alla Botero" sezionate

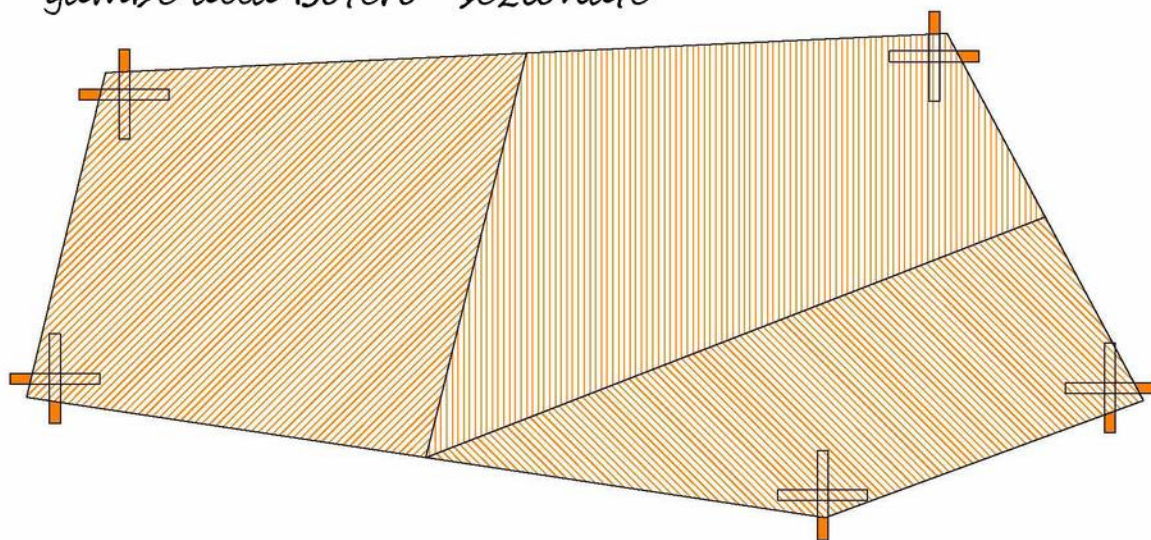

ChocolaTable

Polifunzionale, finiture da definirsi grazie ai Render fotorealistici nella zona pranzo

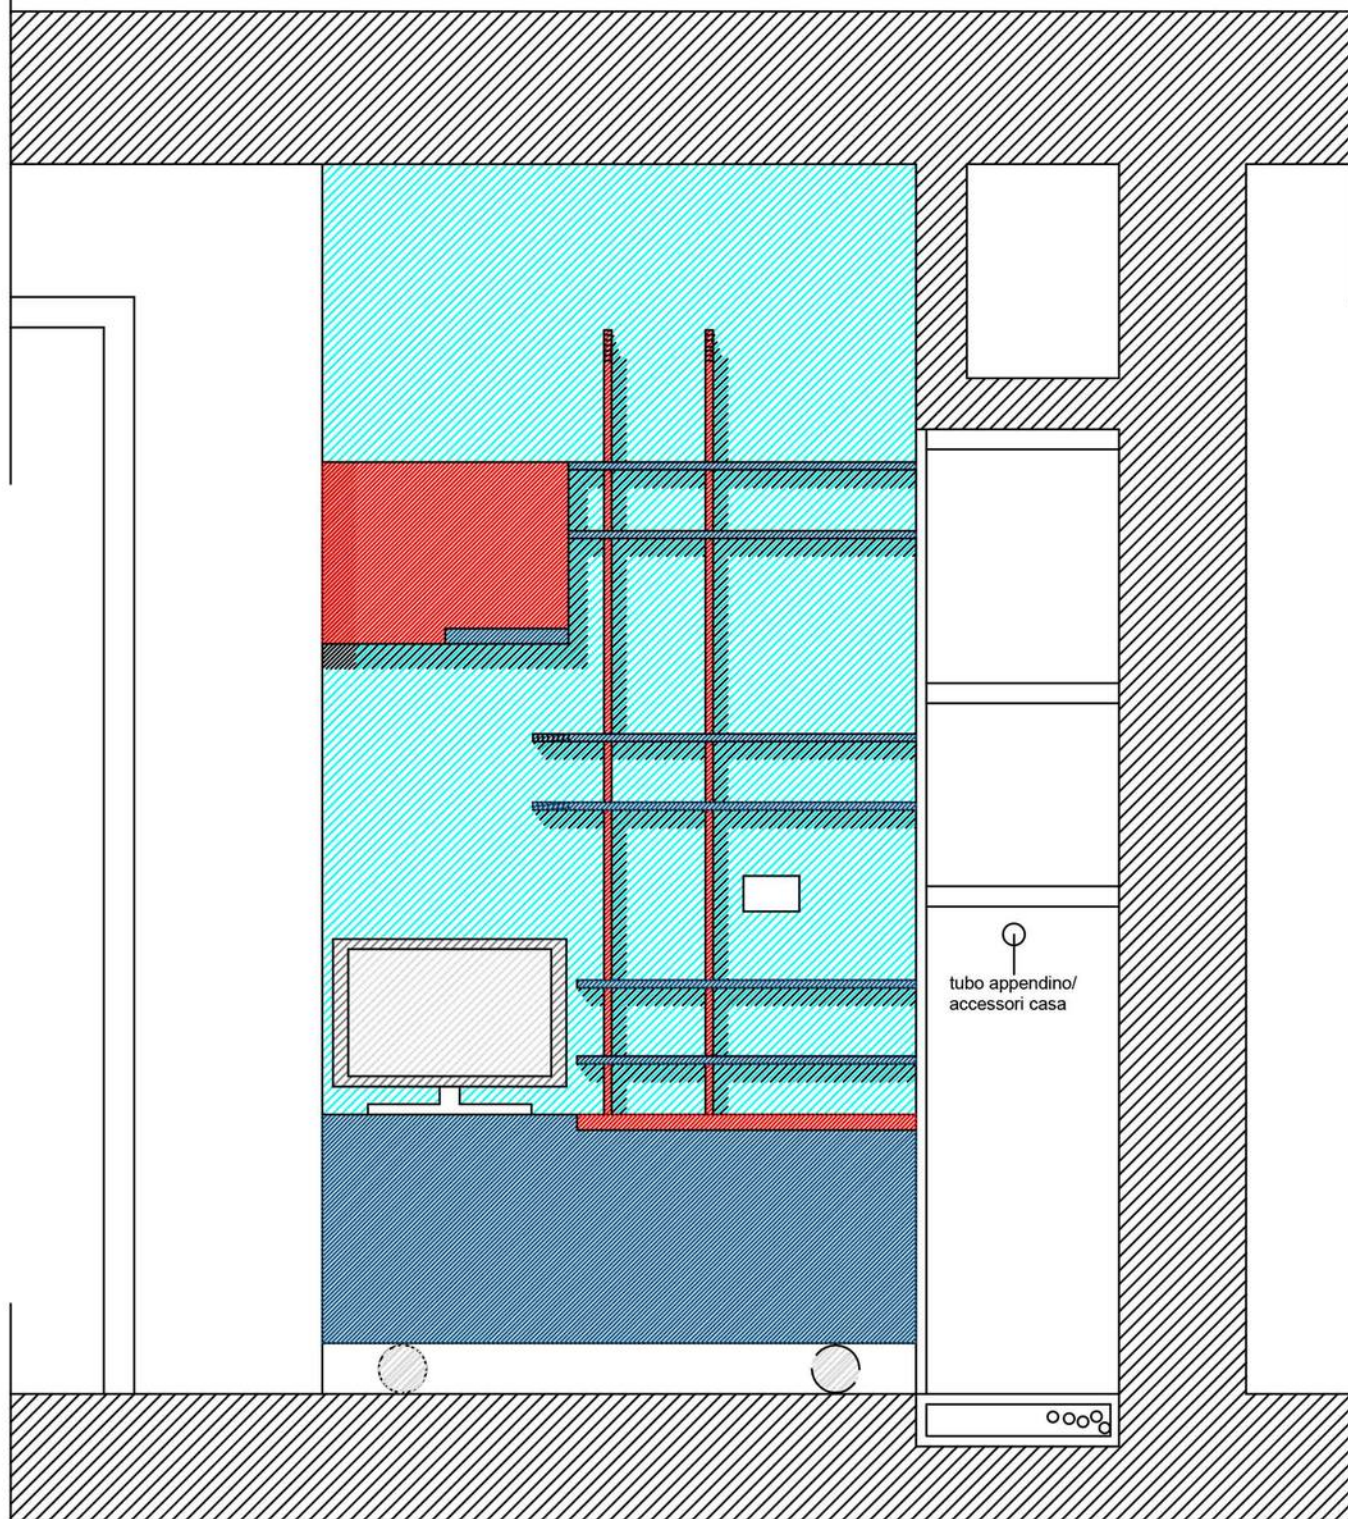


MOBILE SOGGIORNO soluzione C

-dotato di ruote nascoste o non, con libreria fissata al mobile basso ed un pensile fissato a muro

Laccato colore Ral della soluzione A-B per mobile e mensole con invece struttura per mensole mobili e pensile fisso laccato rosso

-Possibilità di movimento rotante da poter divenire un "separè" tre zona pranzo e soggiorno apribile ambo i lati con anche la funzione di nascondere i cavi elettrici utile per televisione, connessioni ecc.




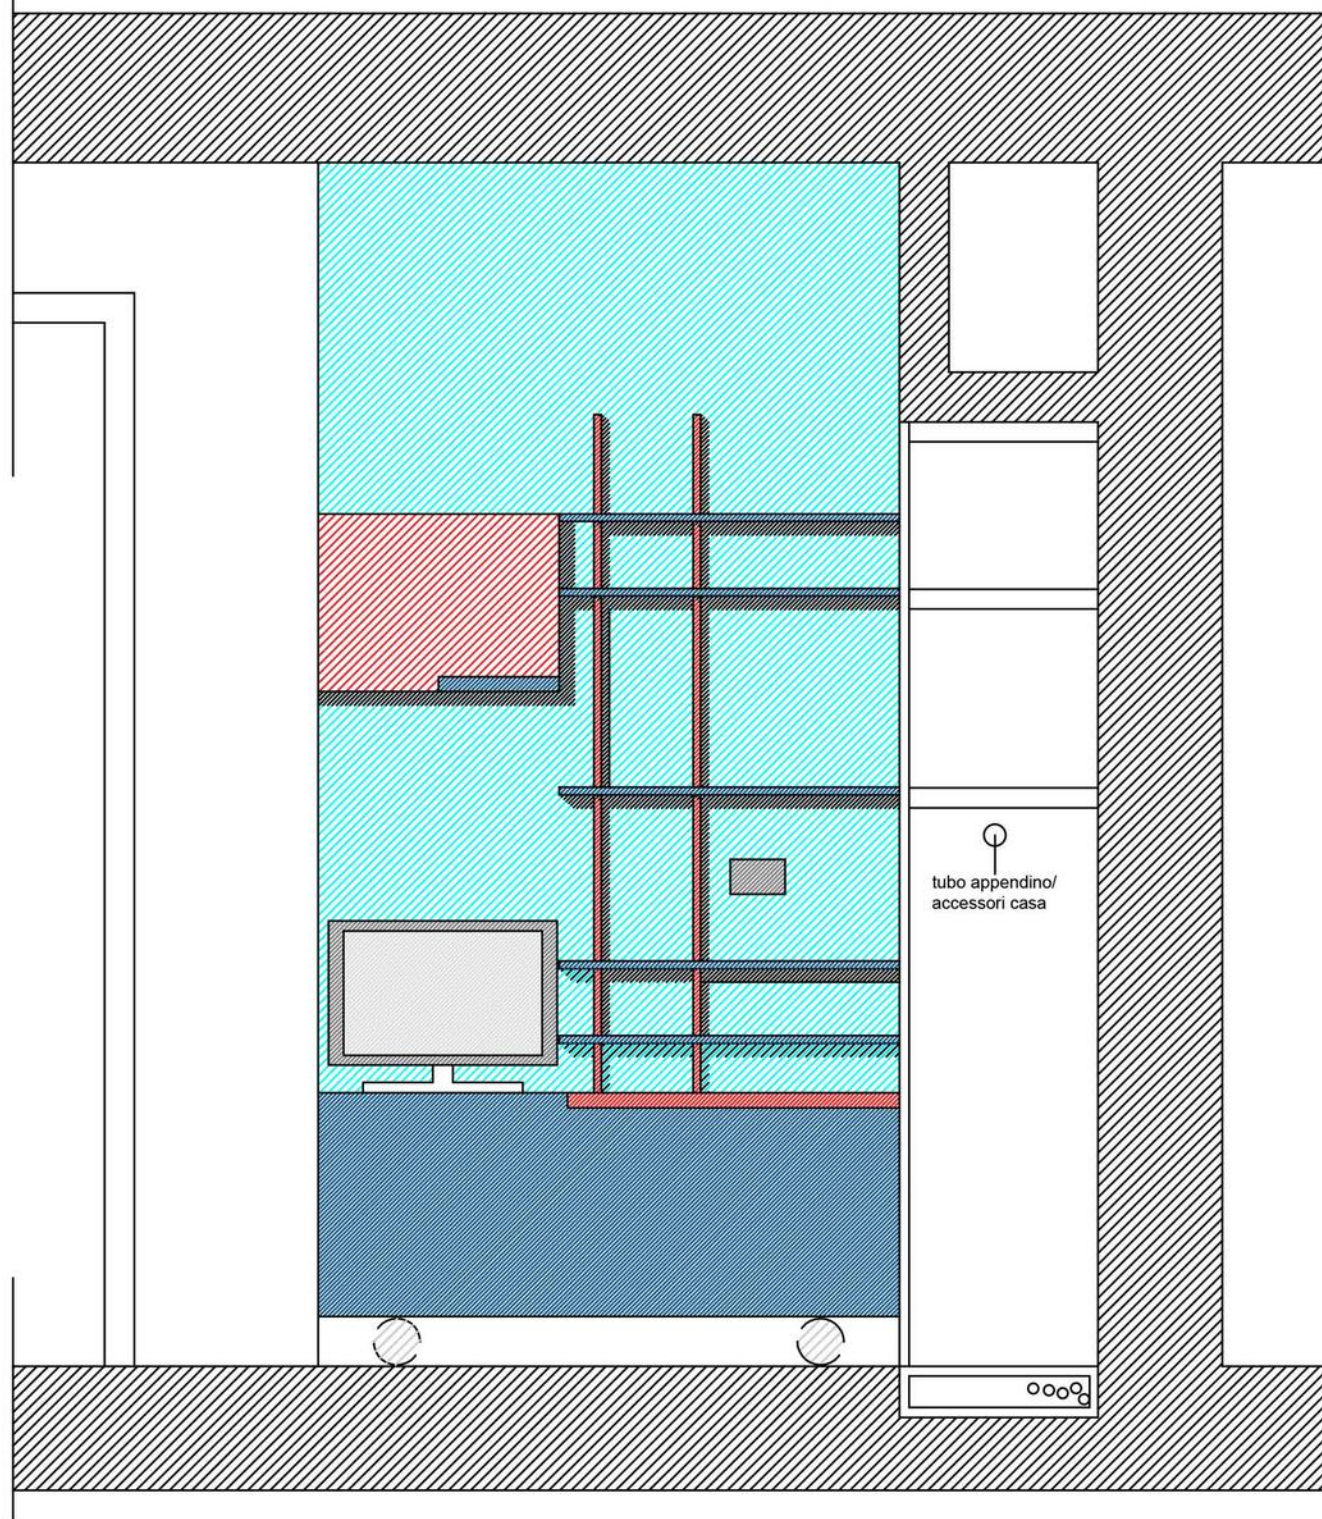


MOBILE SOGGIORNO soluzione D





-dotato di ruote nascoste o non, con libreria fissata al mobile basso ed un pensile fissato a muro

Laccato colore Ral della soluzione A-B per mobile e mensole con invece struttura per mensole mobili e pensile fisso laccato rosso

-Possibilità di movimento rotante da poter divenire un "separè" tre zona pranzo e soggiorno apribile ambo i lati con anche la funzione di nascondere i cavi elettrici utile per televisione, connessioni ecc.

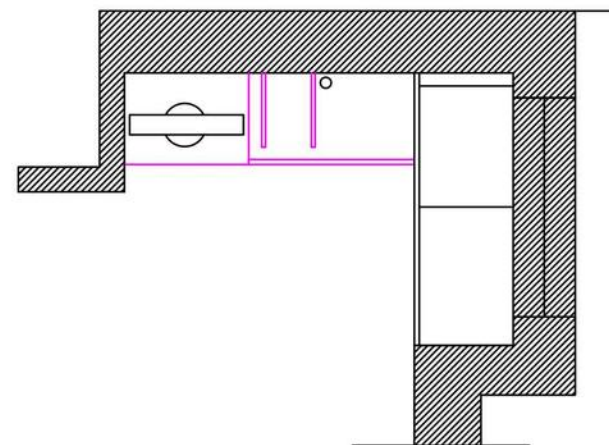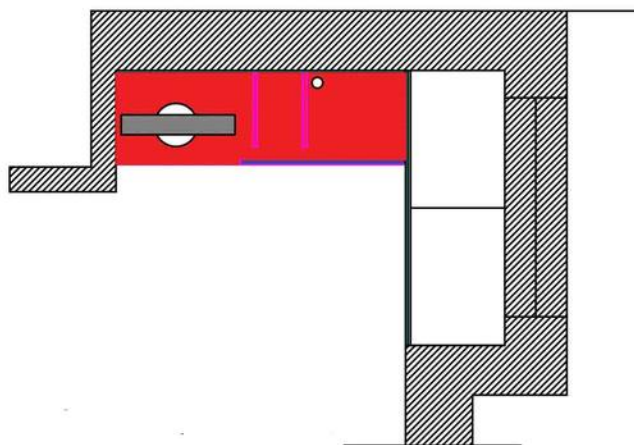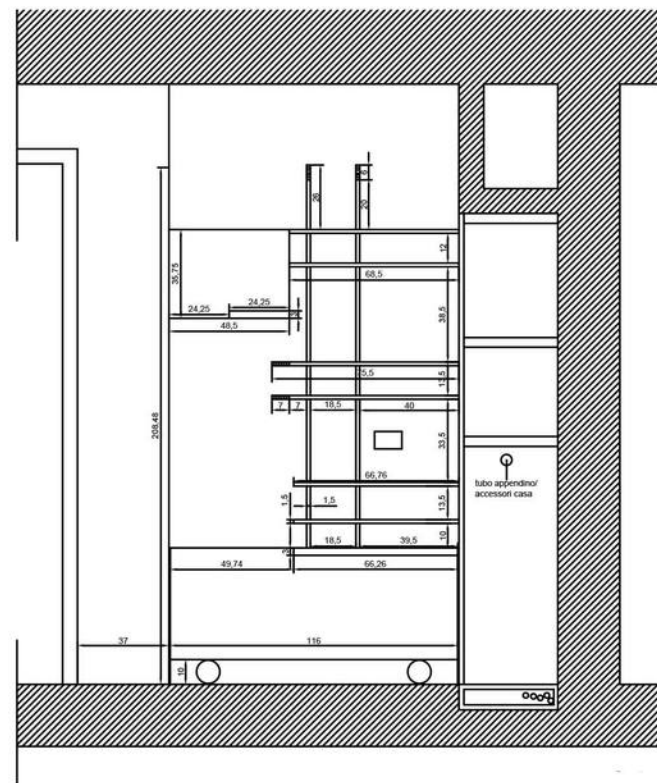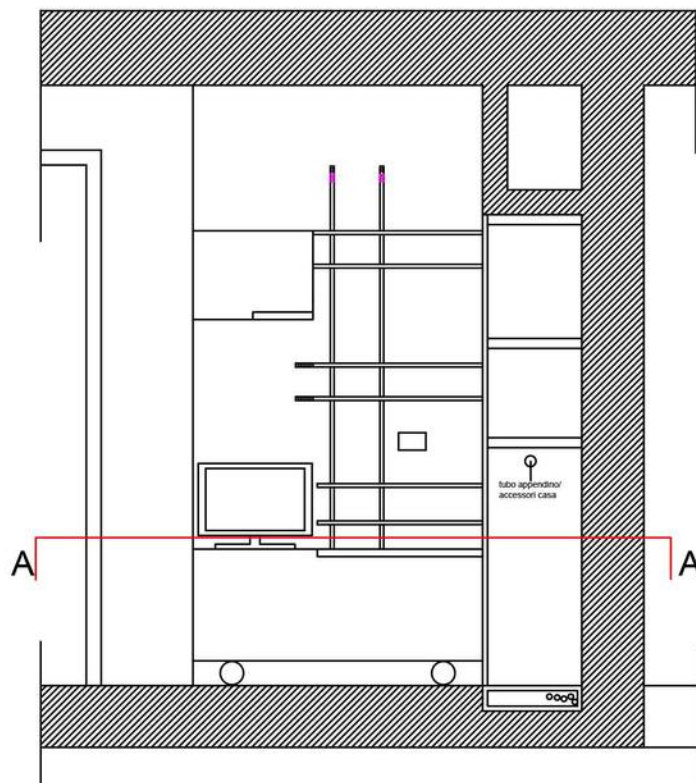



VISTA A-A
PROSPETTO
SEZIONE
h.60 cm

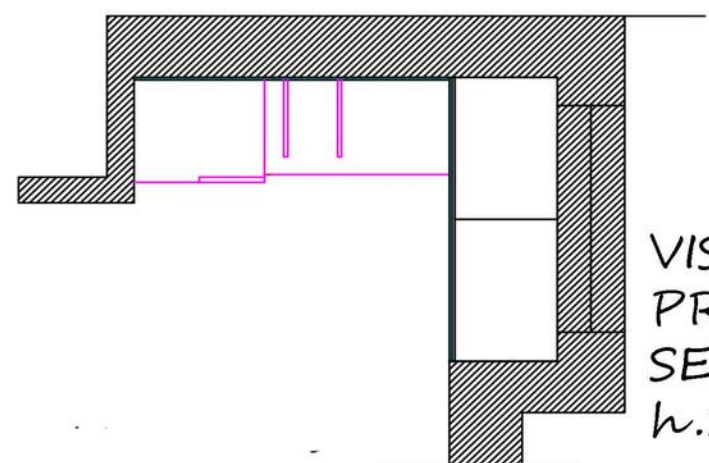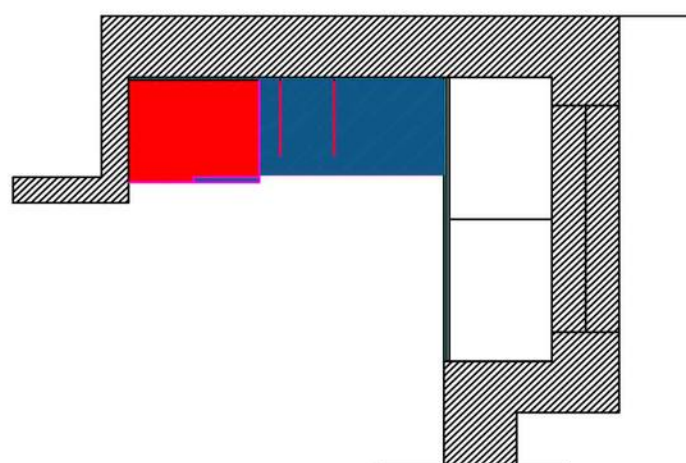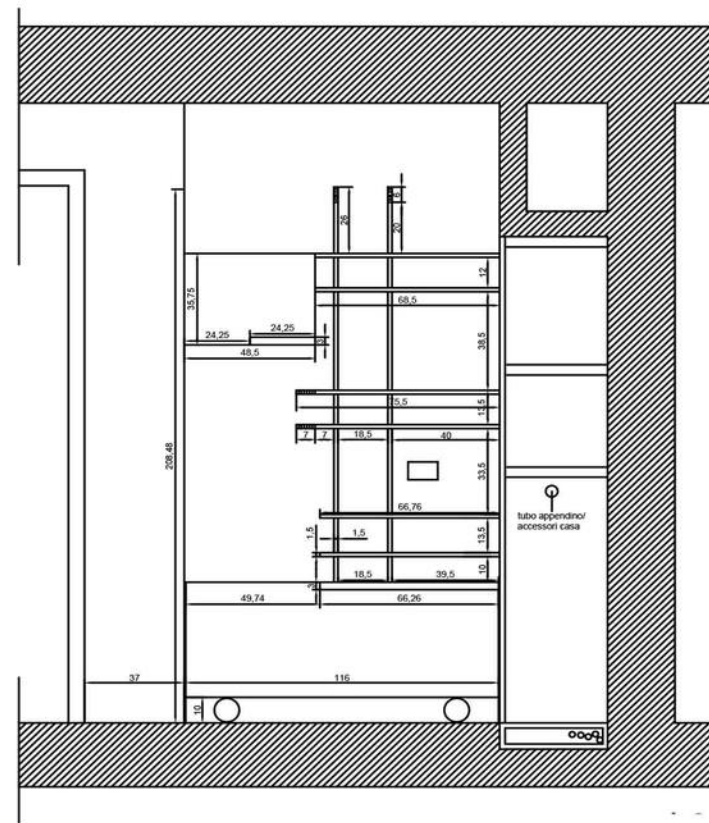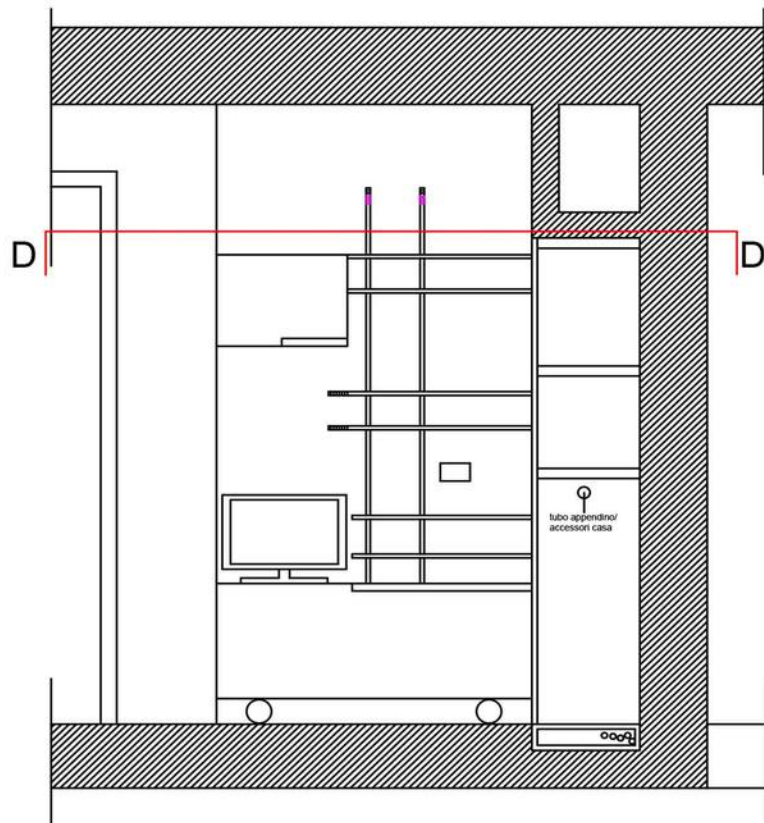

VISTA D-D
PROSPETTO
SEZIONE
h.190 cm



soluzione A
PROSPETTO
CUCINA A


Sormani Arredamenti

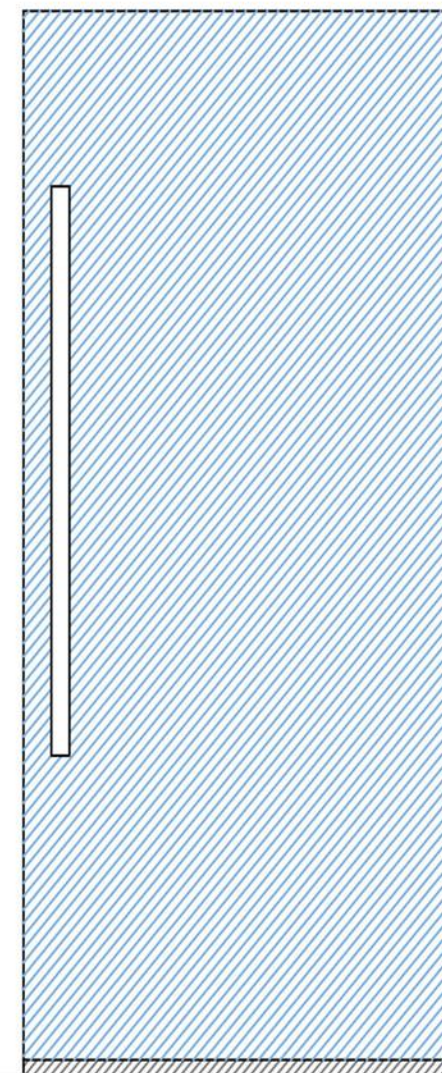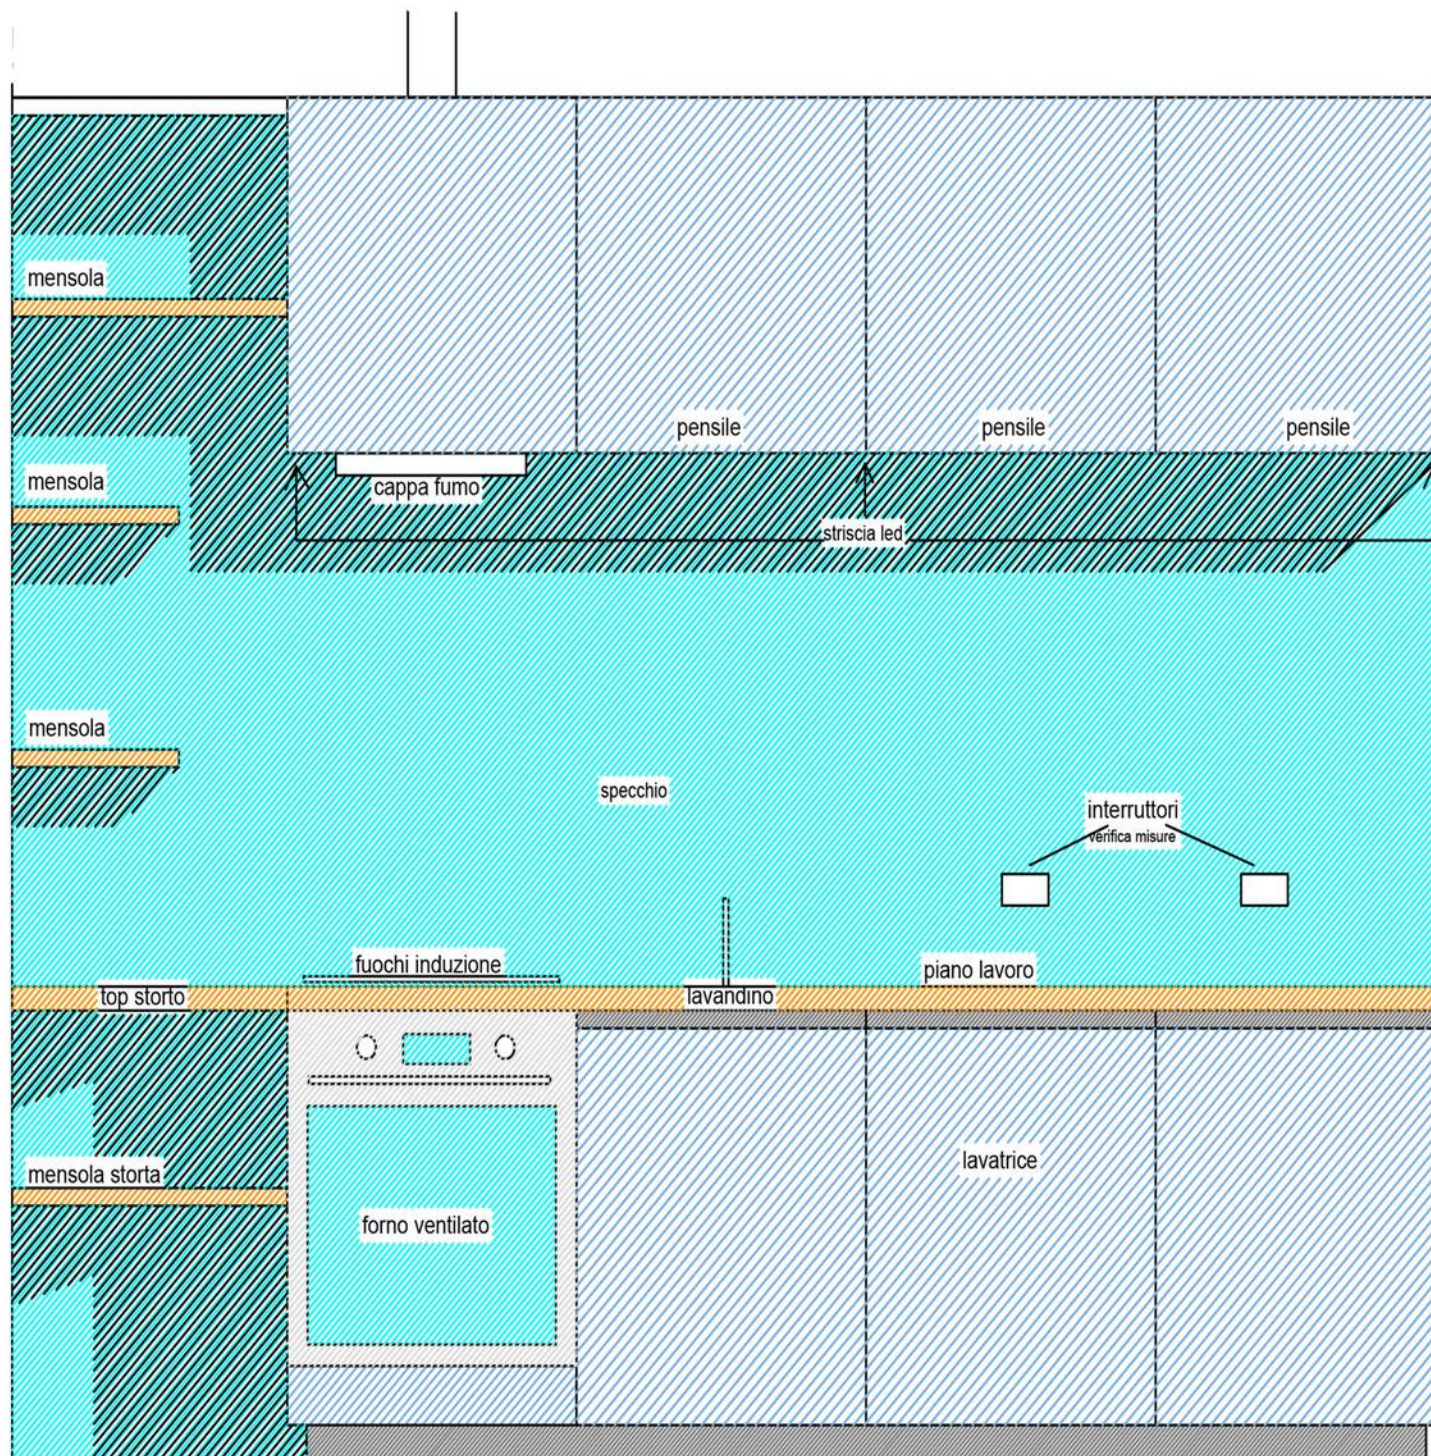

CUCINA Prospetto
Soluzione C


Sormani Arredamenti

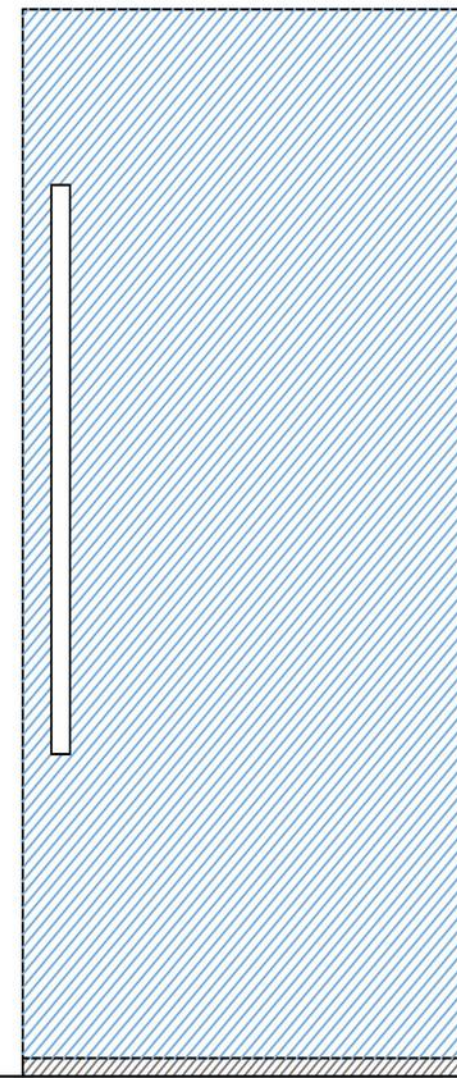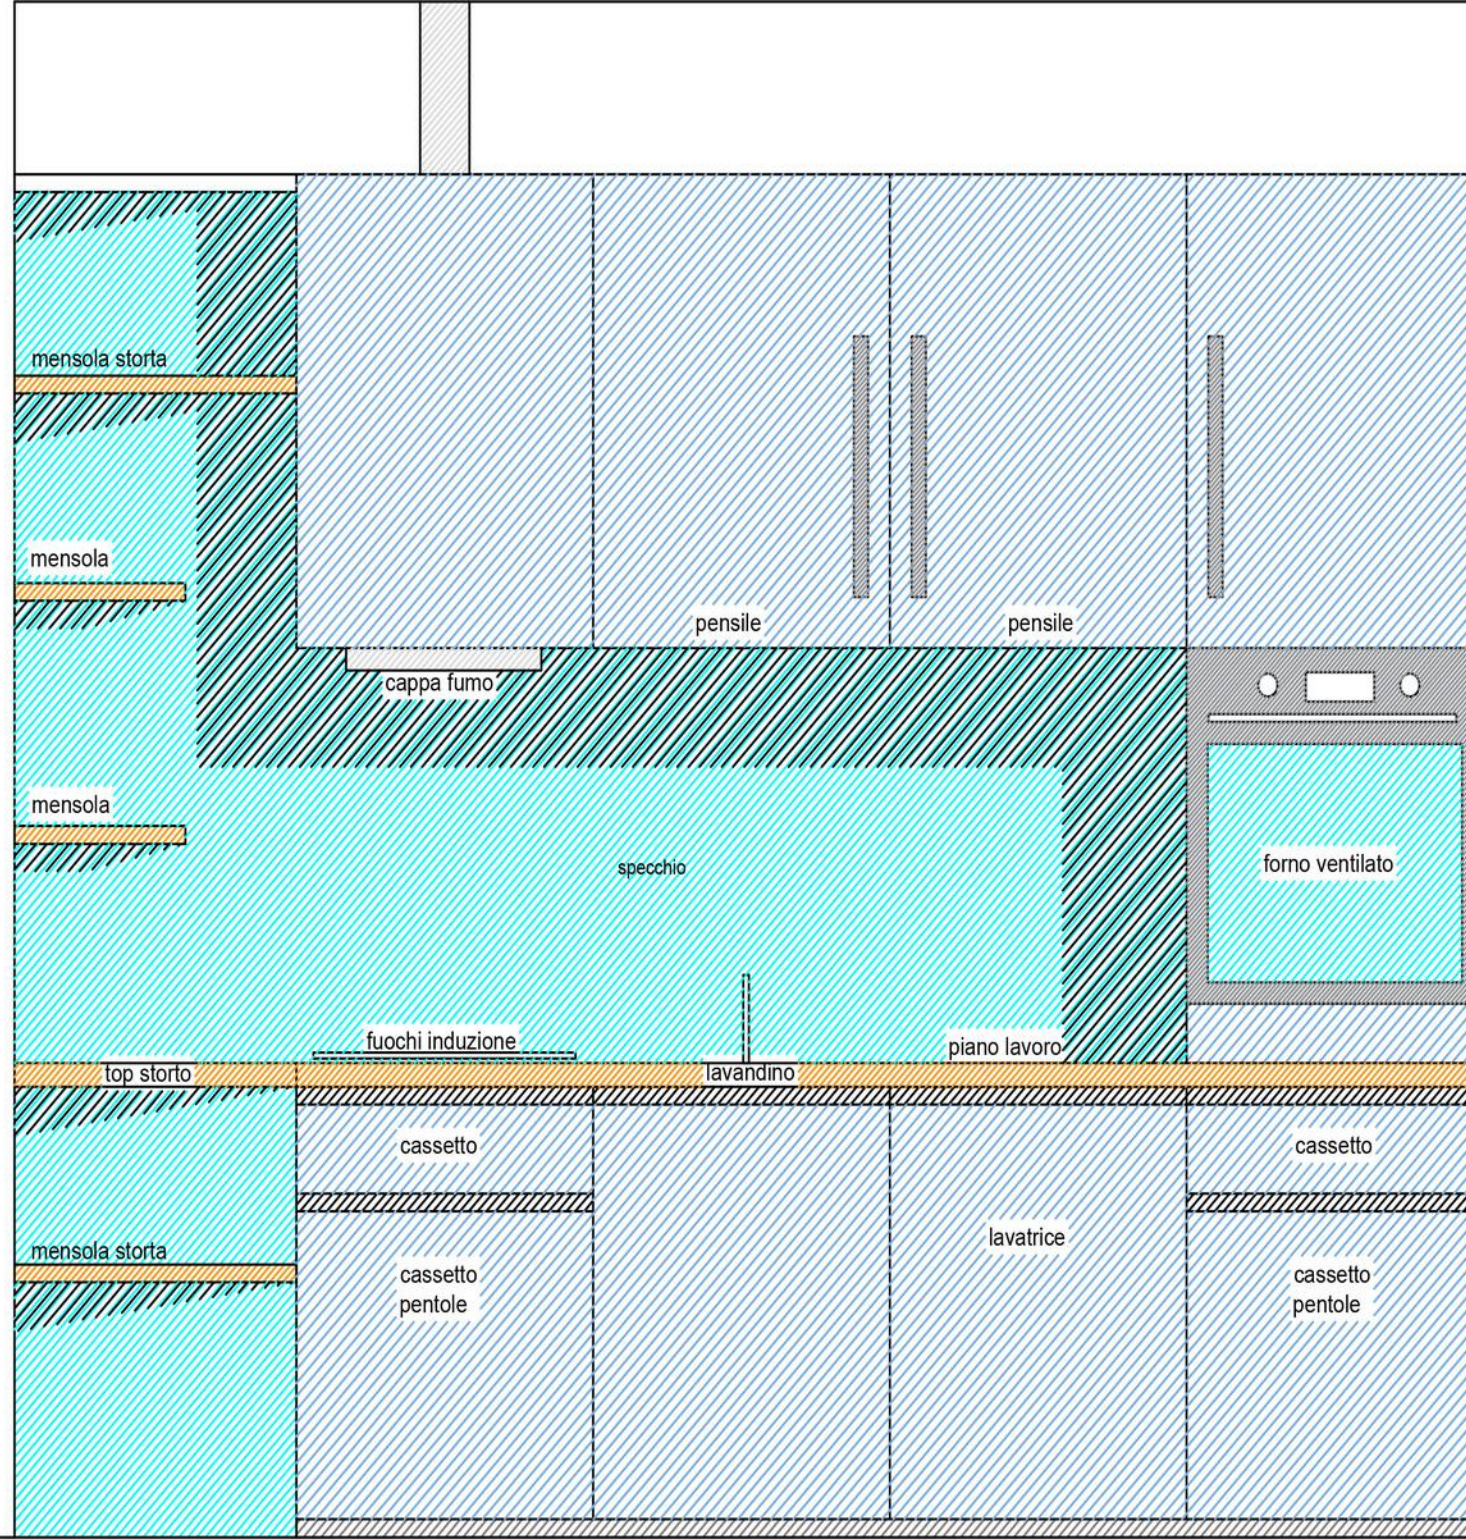

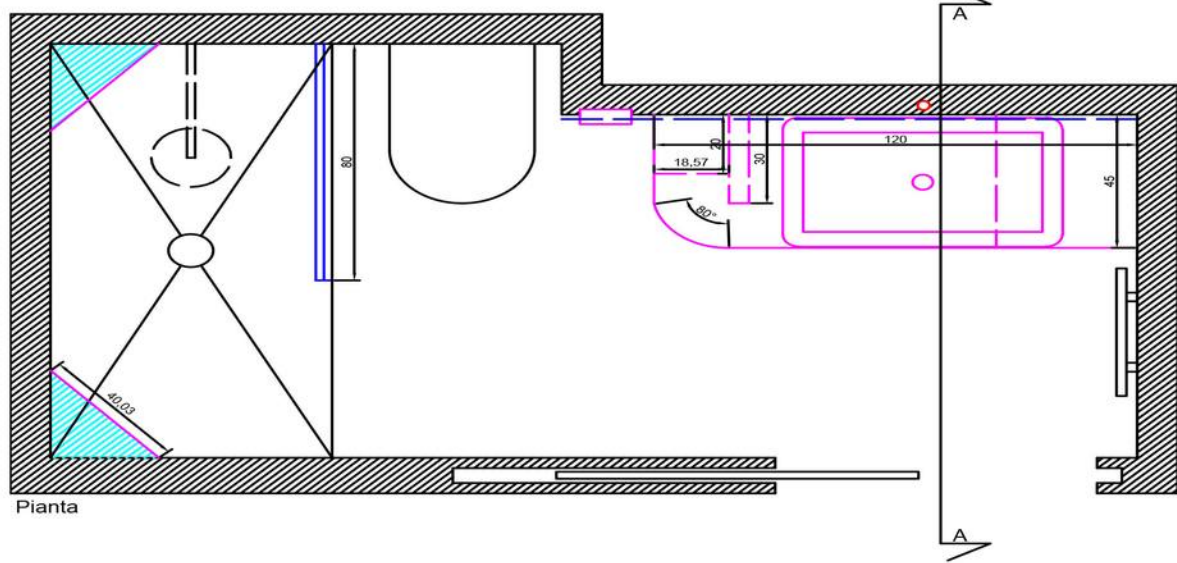


Pianta


BAGNO CIECO
 pianta
 prospetto
 sezione A-A

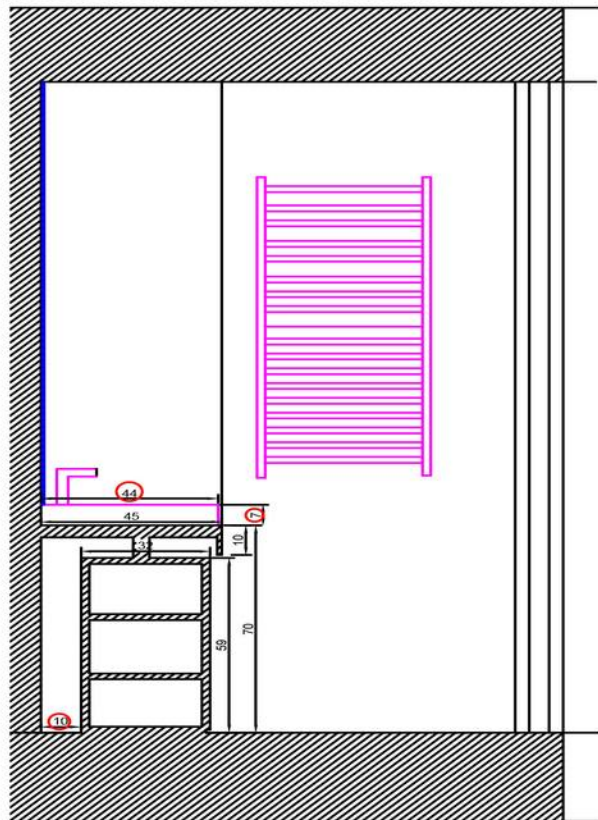

Sezione A.A

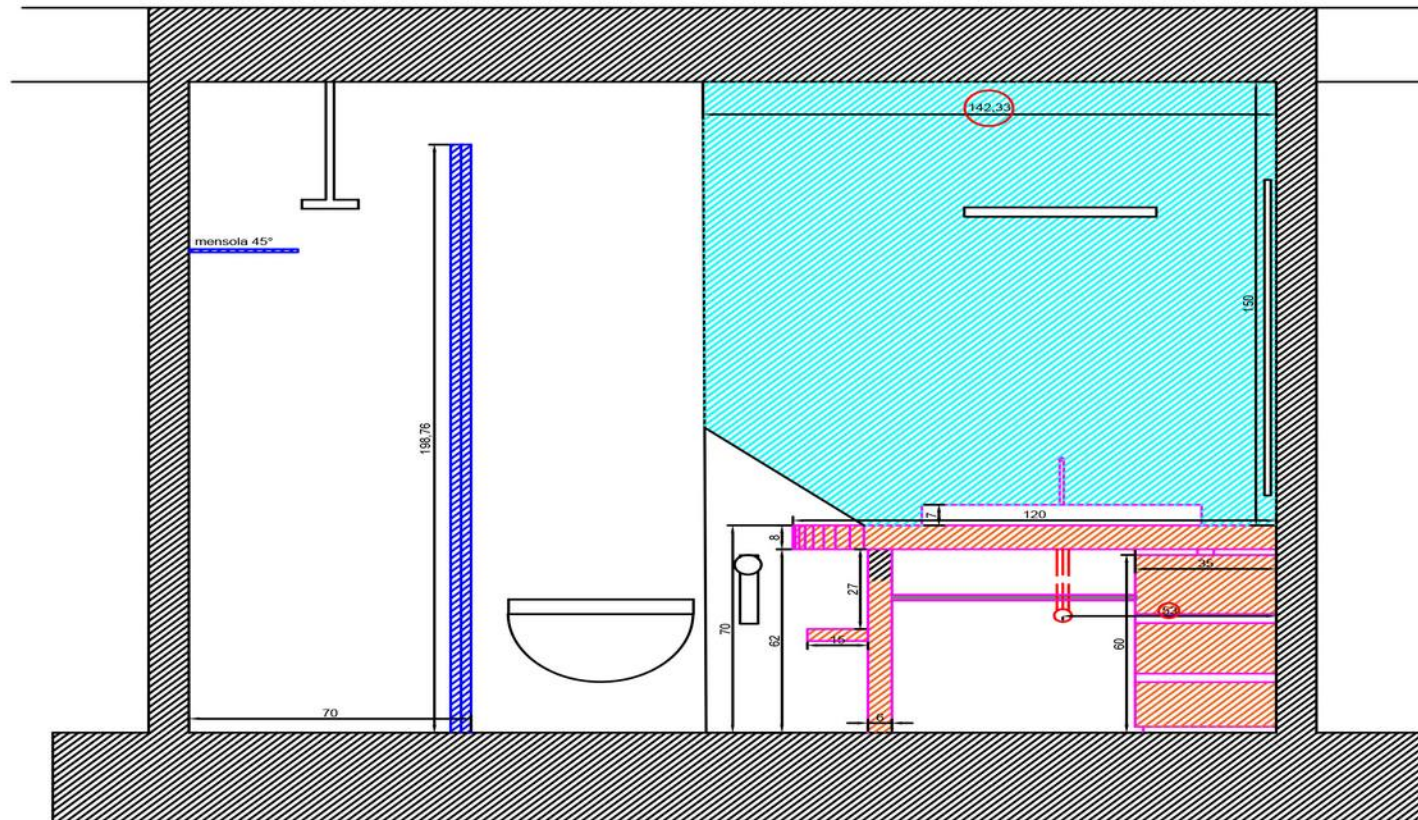

Prospetto bagno

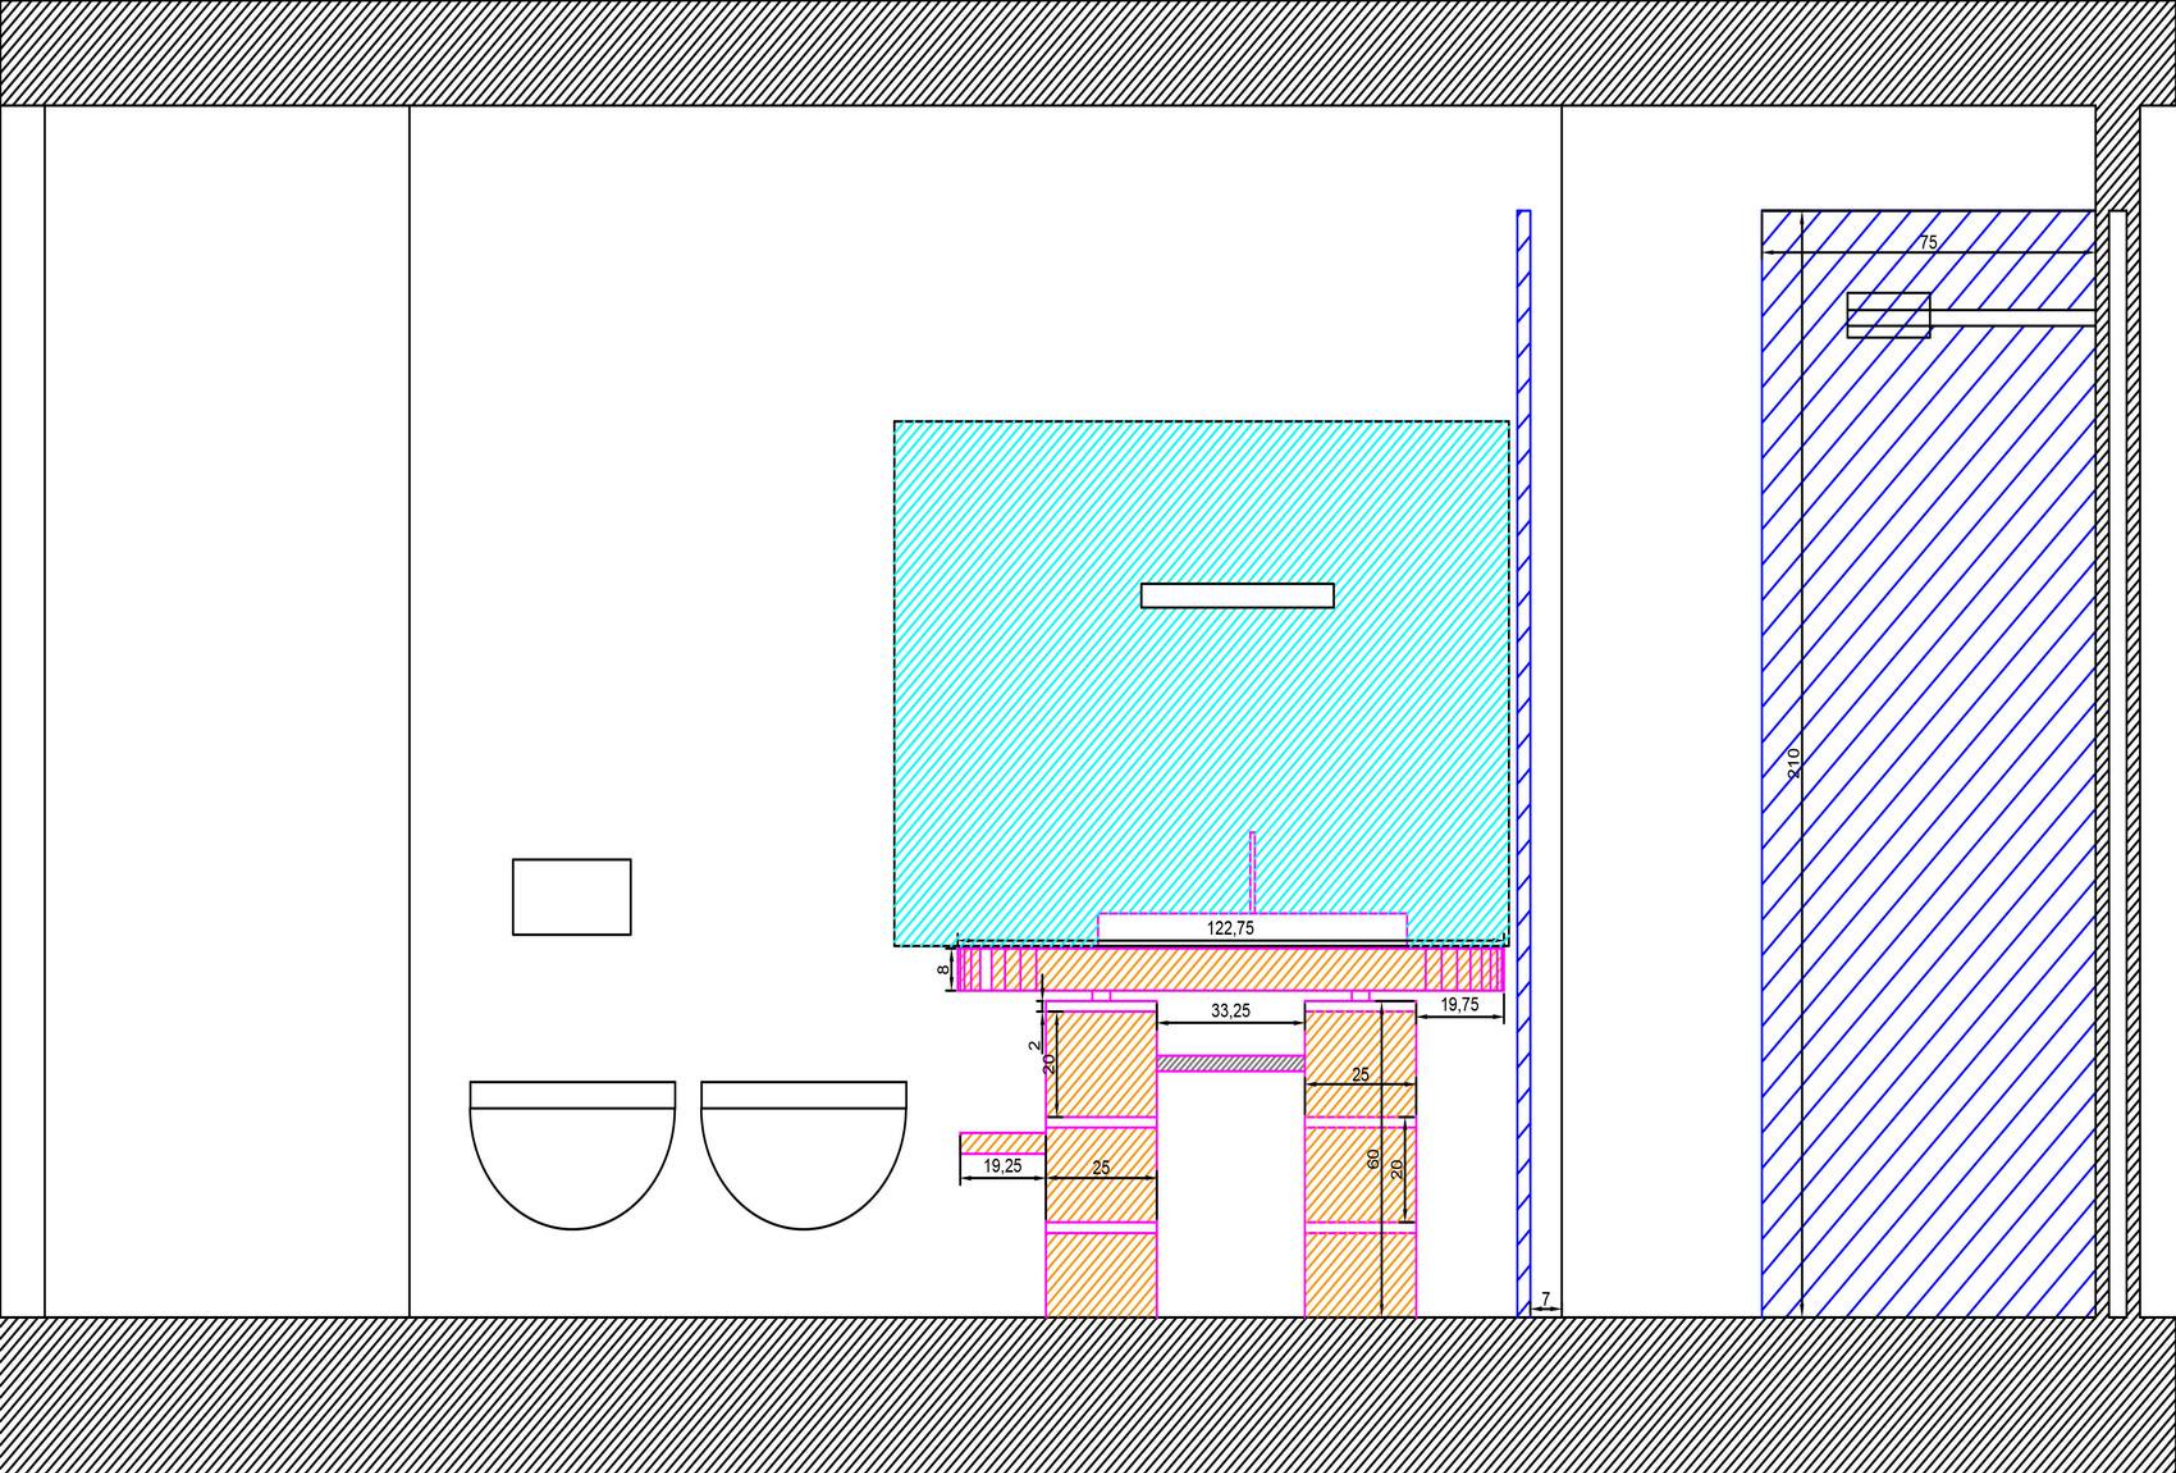

BAGNO PADRONALE prospetto