
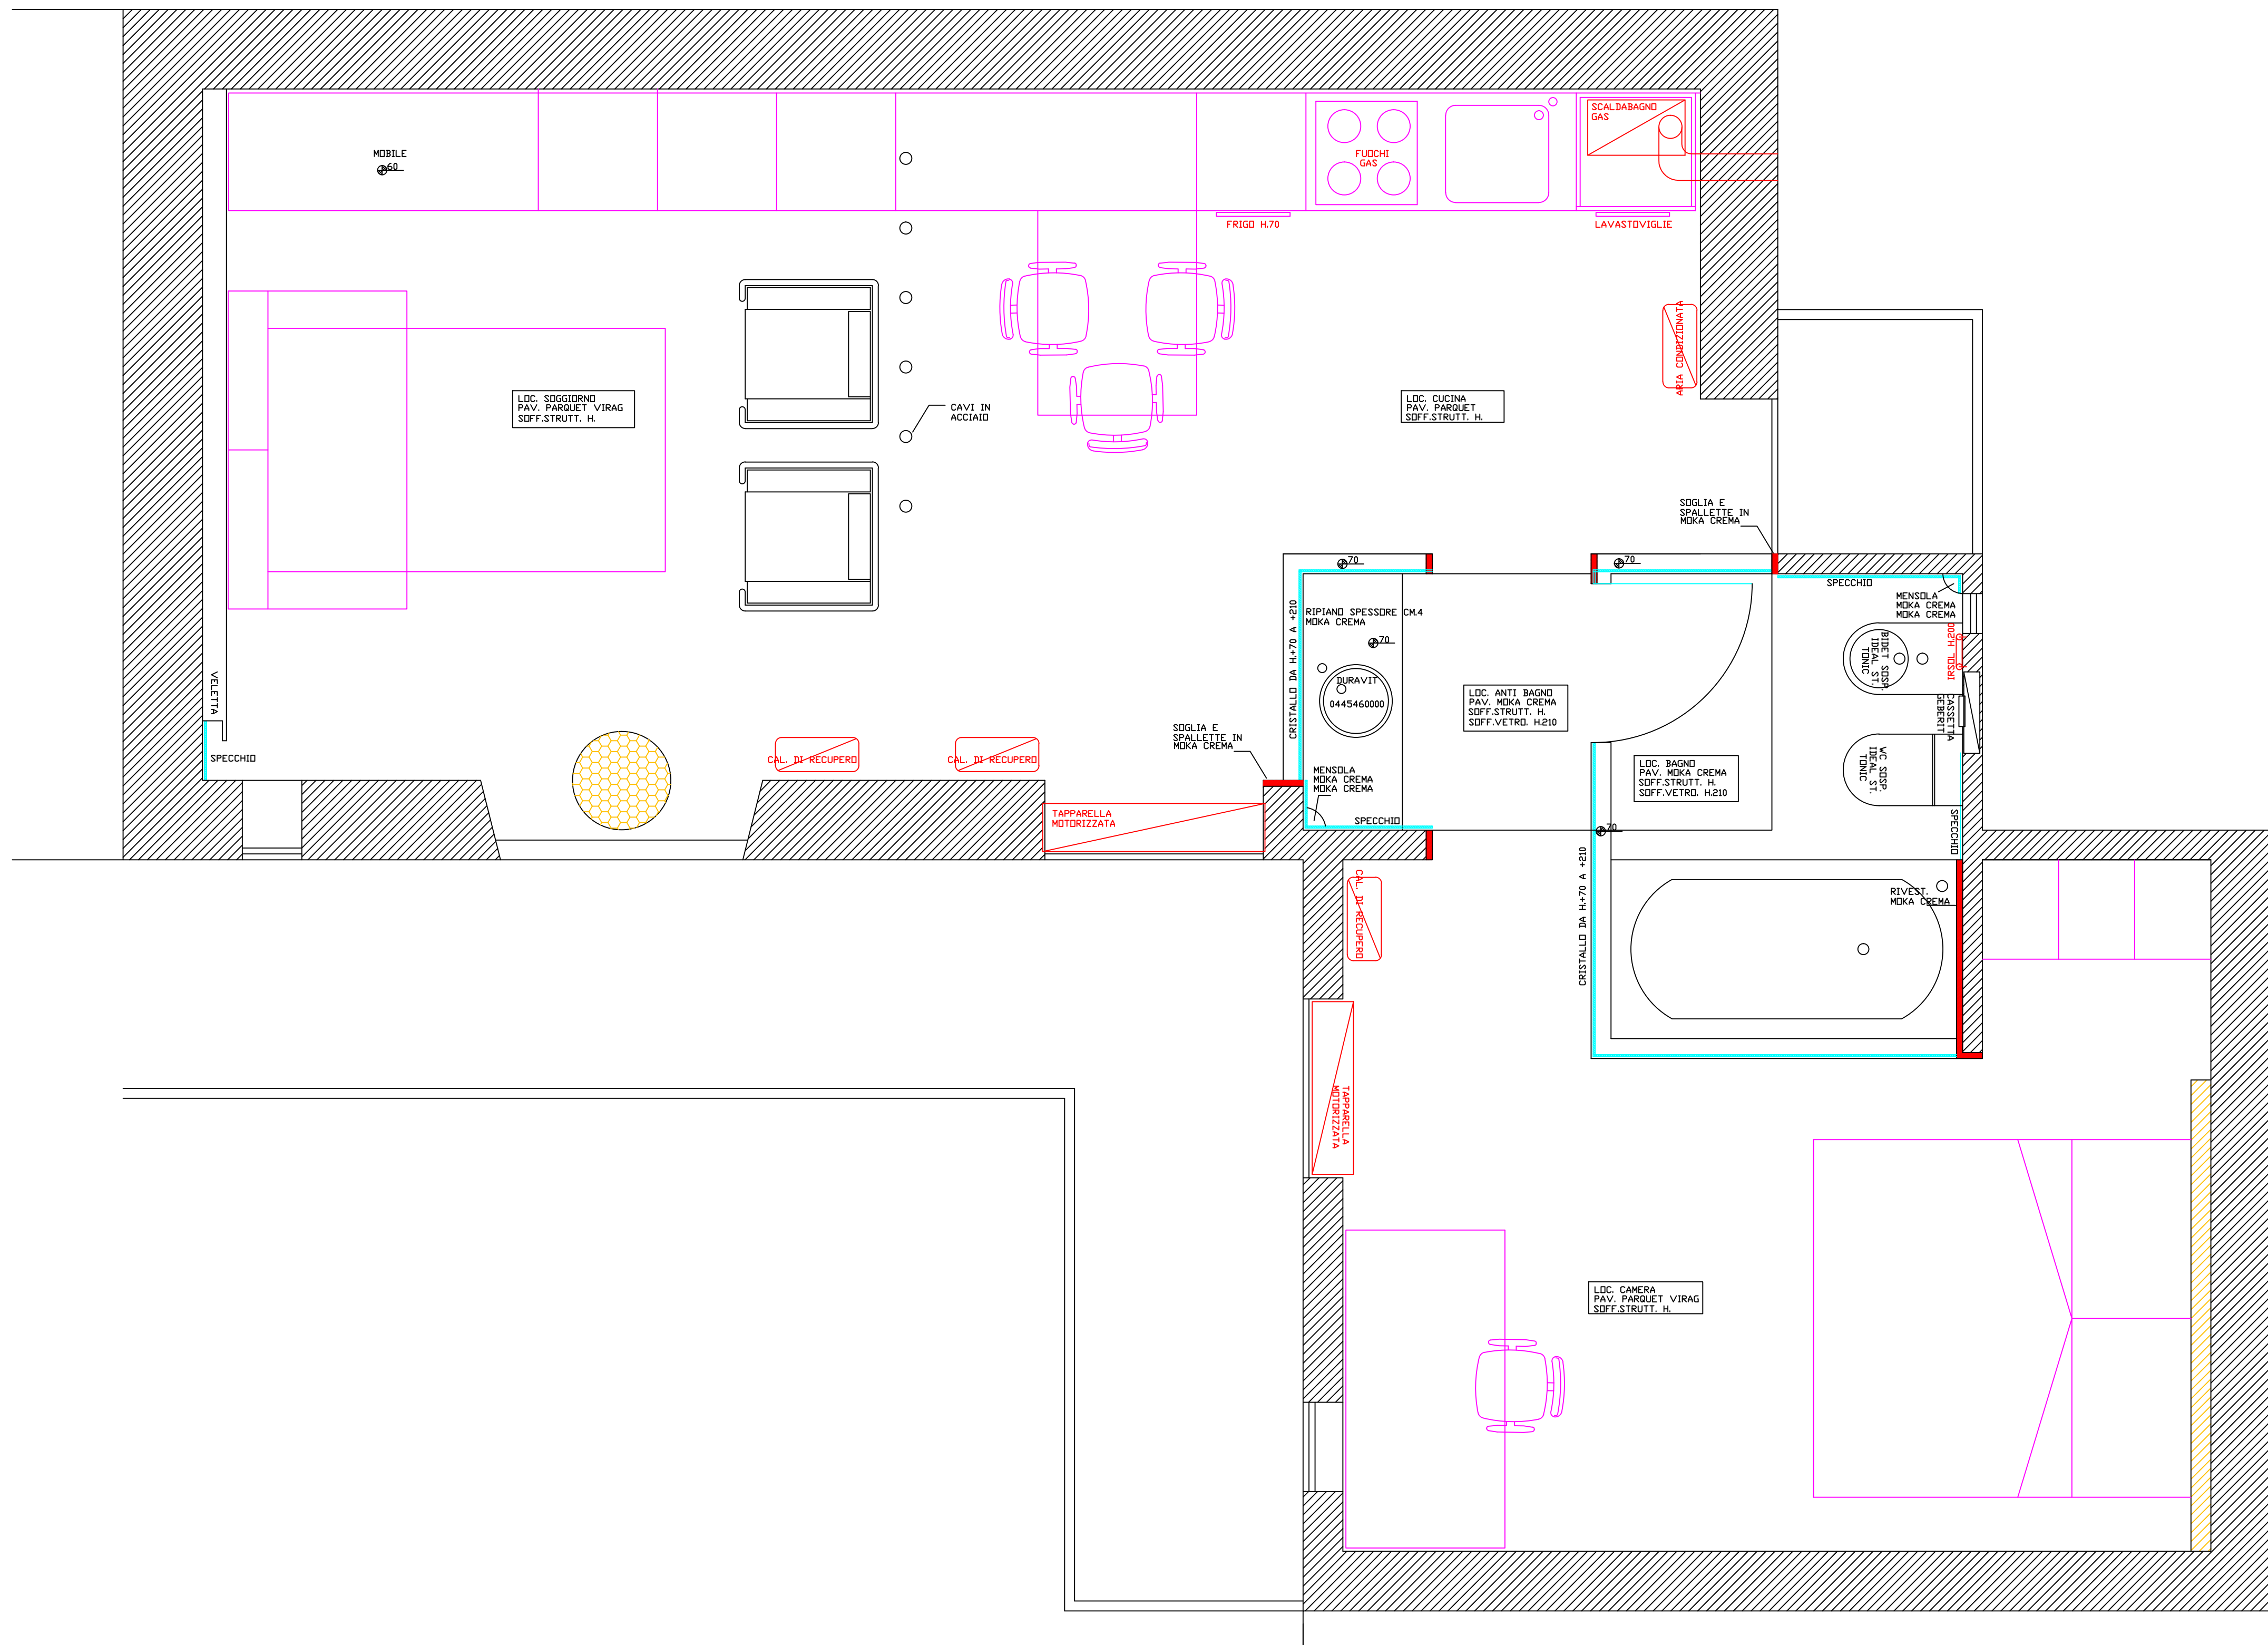


AGG.

TUTTI I DIRITTI RISERVATI-ALL RIGHTS RESERVED

SCALA - SCALE 1:20

A1

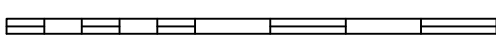

DISEGNATORE - DRAFTMAN

LAURA SANSONI

MATTEO GARDINO
e.mail: teo.gardino@hotmail.it

PROGETTO DESIGN SISTEMAZIONE APPARTAMENTO
LOCALITA' SITE VIA SAN CARPOFORO N°4, MILANO - 2°PIANO
DATA DATE 04/2013 PROGETTO PROJECT N.
NOMEFILE

TITOLO TITLE PIANTE PROGETTO ESECUTIVO

