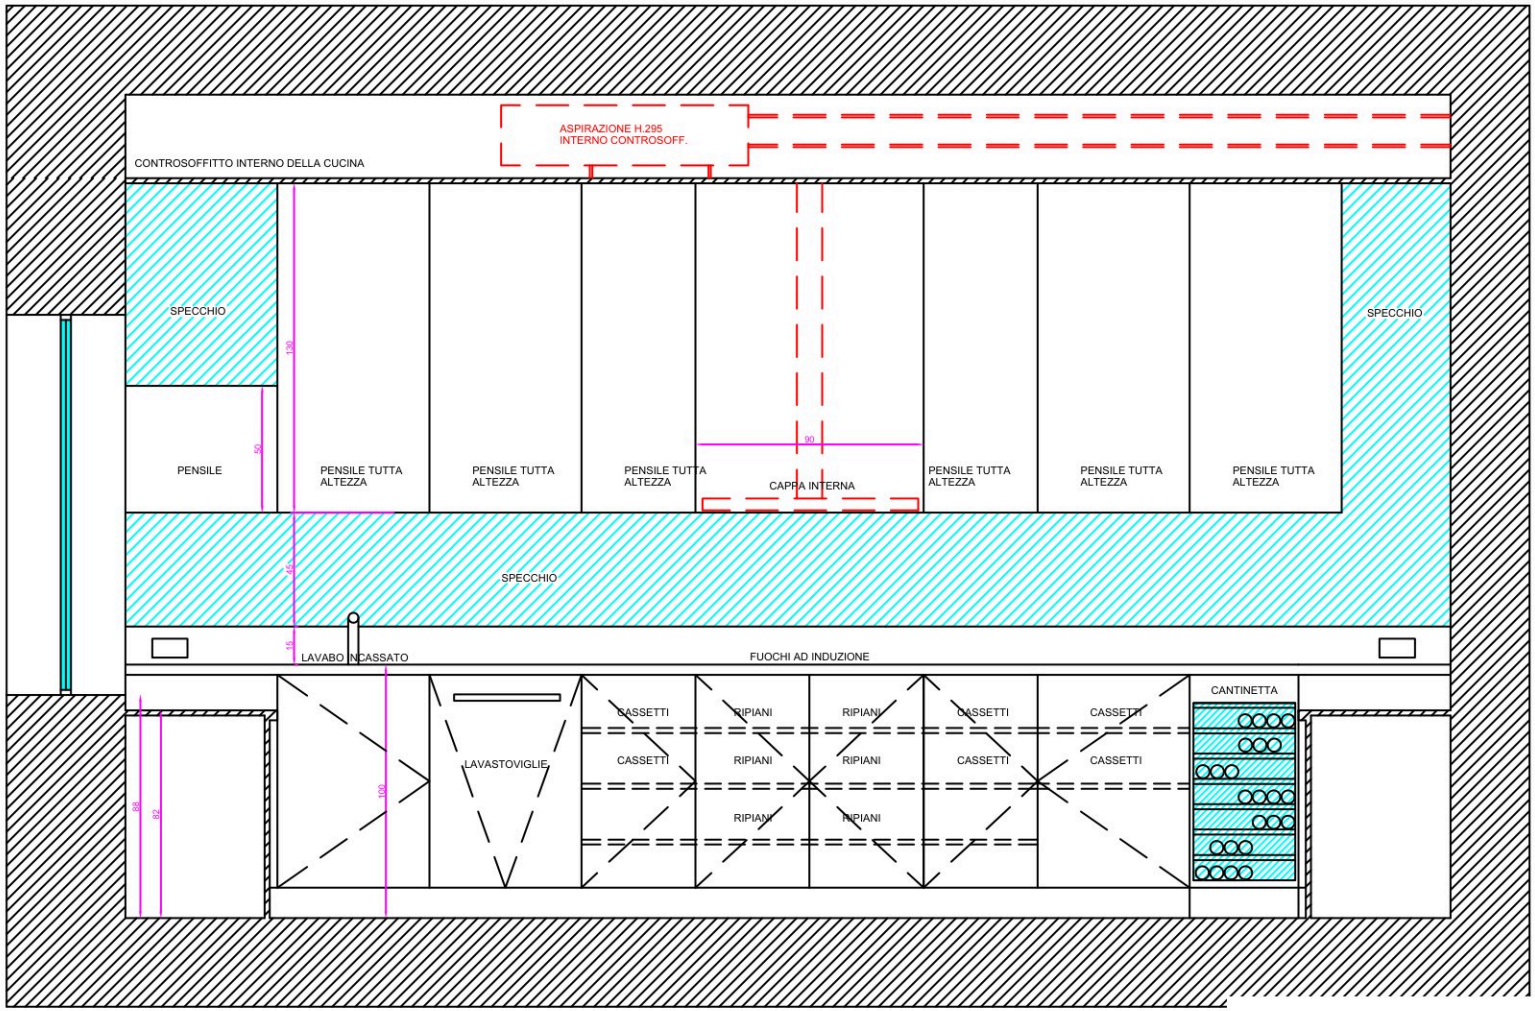


Cucina Soluzione 3
lato frontale cucina