
VIA LAZZARETTO

VIALE TUNISIA

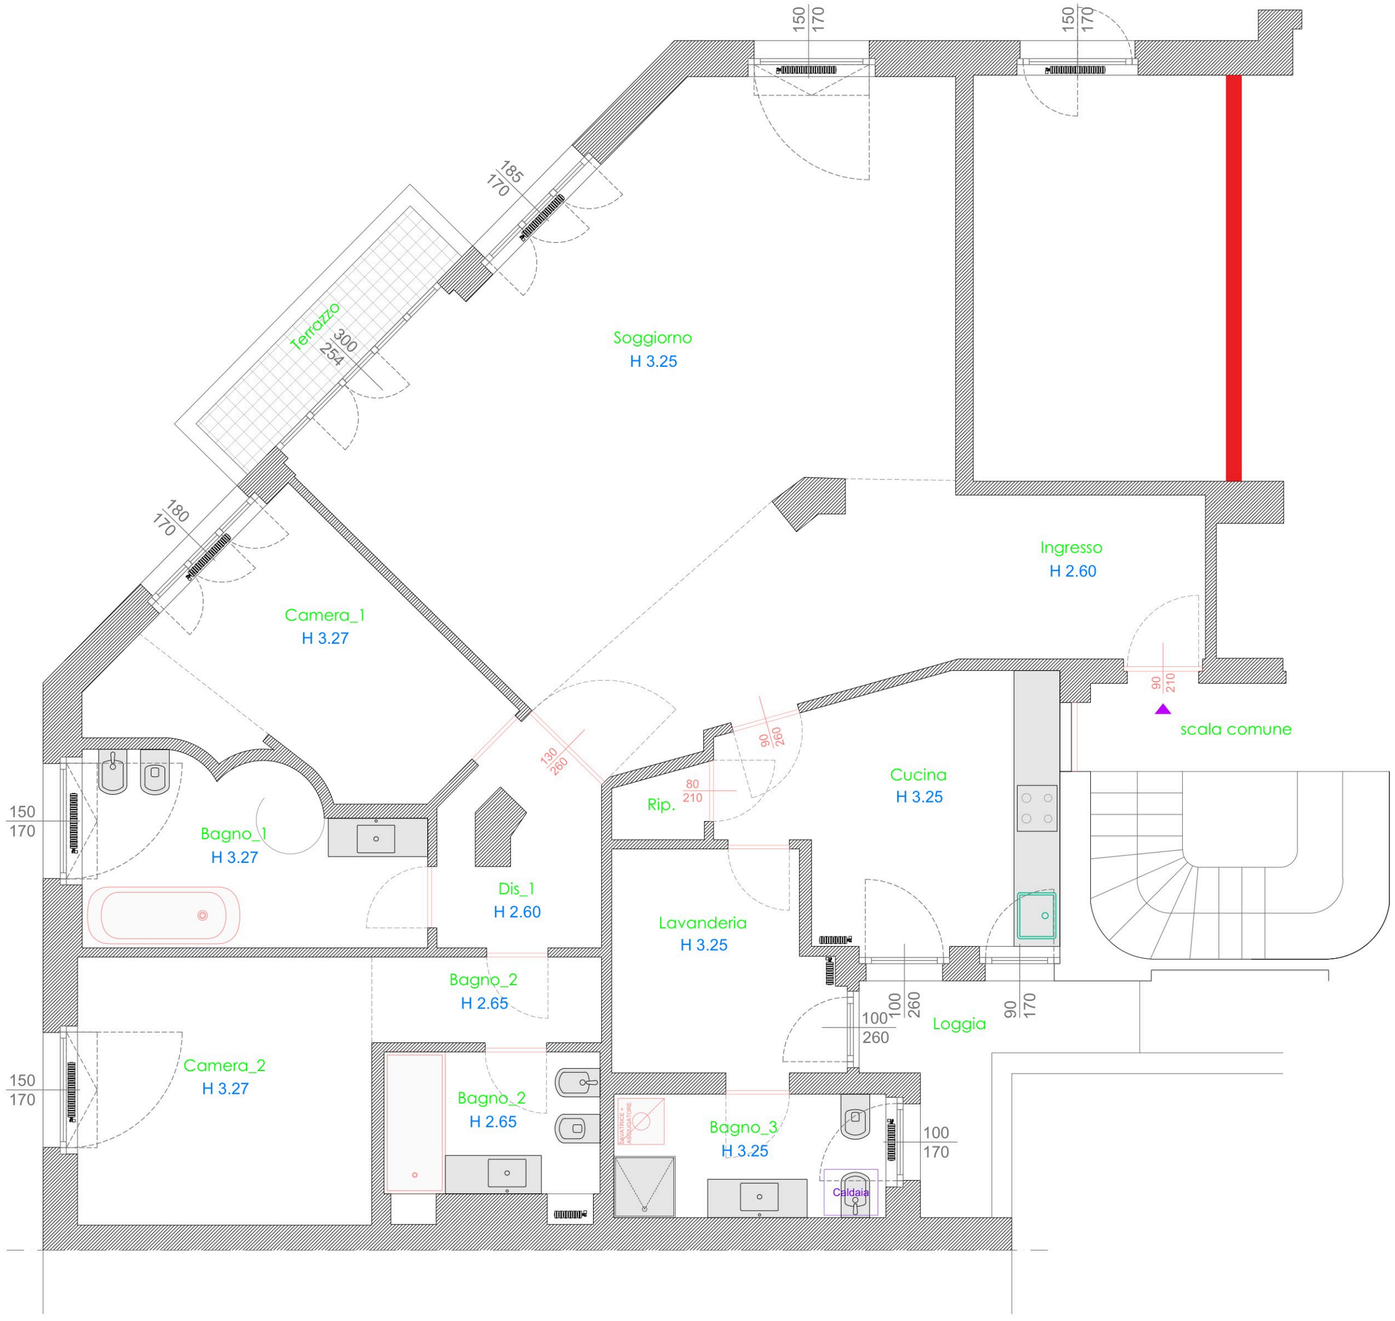

Stato di Fatto
Via Lazzaretto 11 - Milano
scala 1:50