



ESTINTORE PORTATILE IDRANTE

VIA DI FUGA

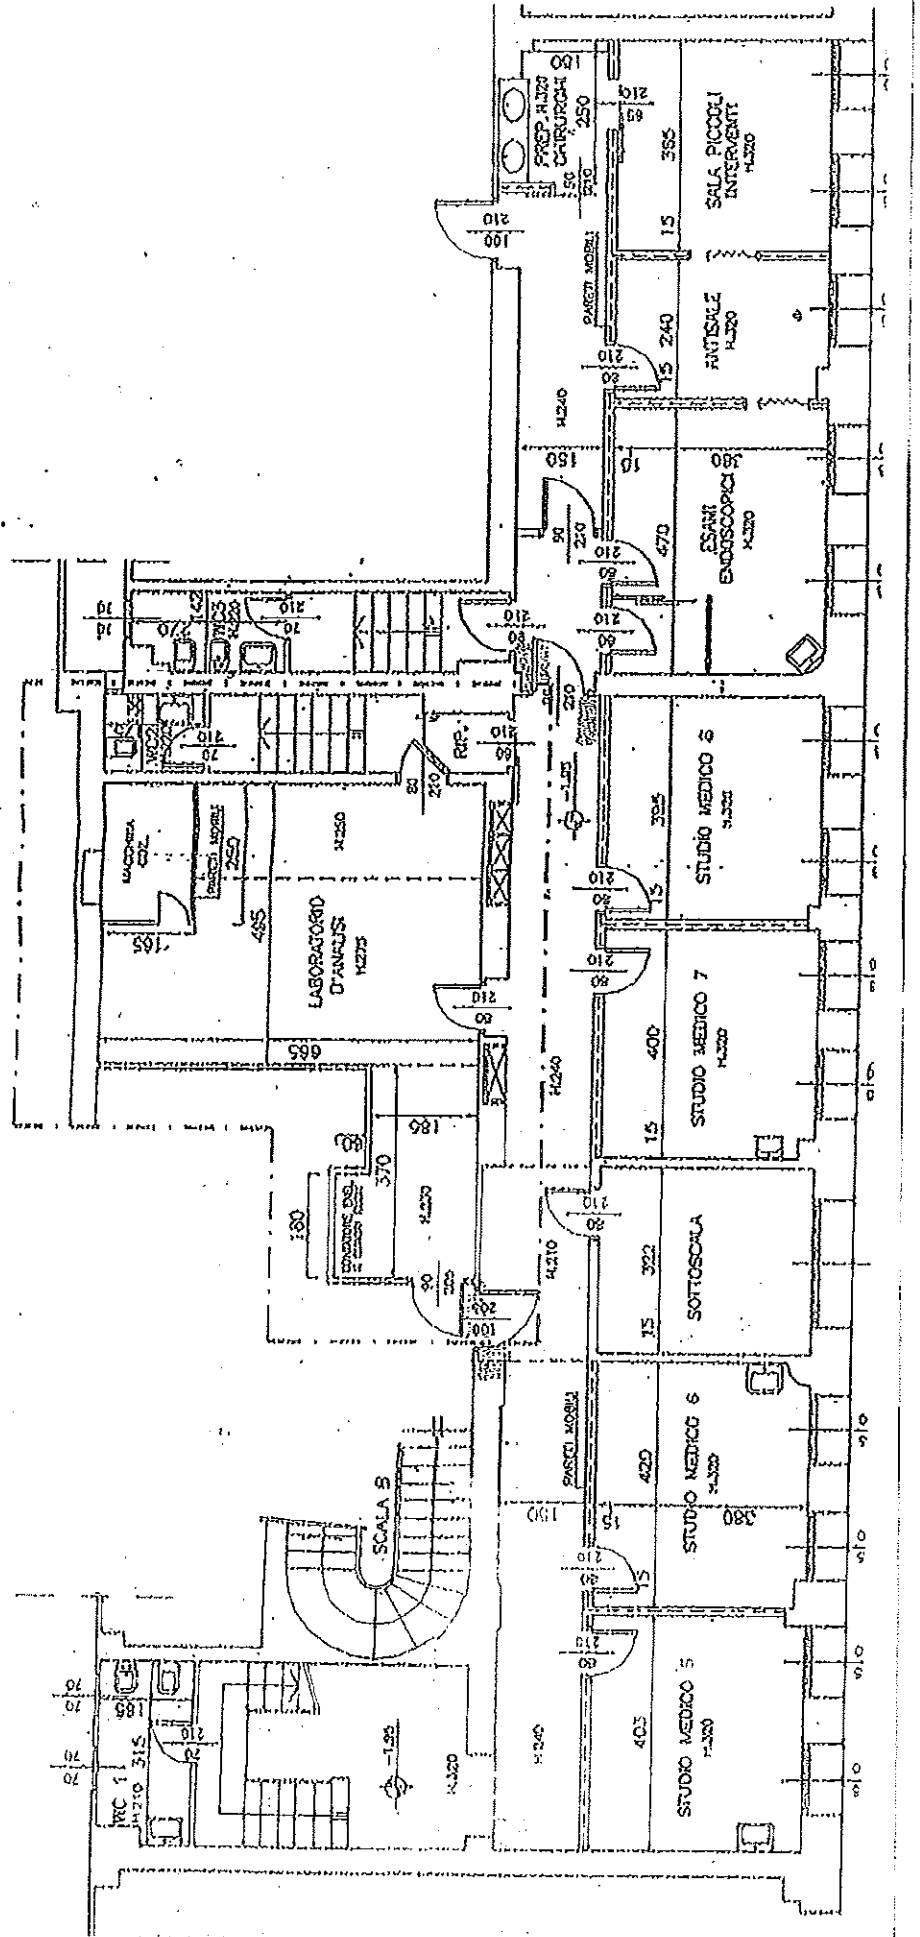

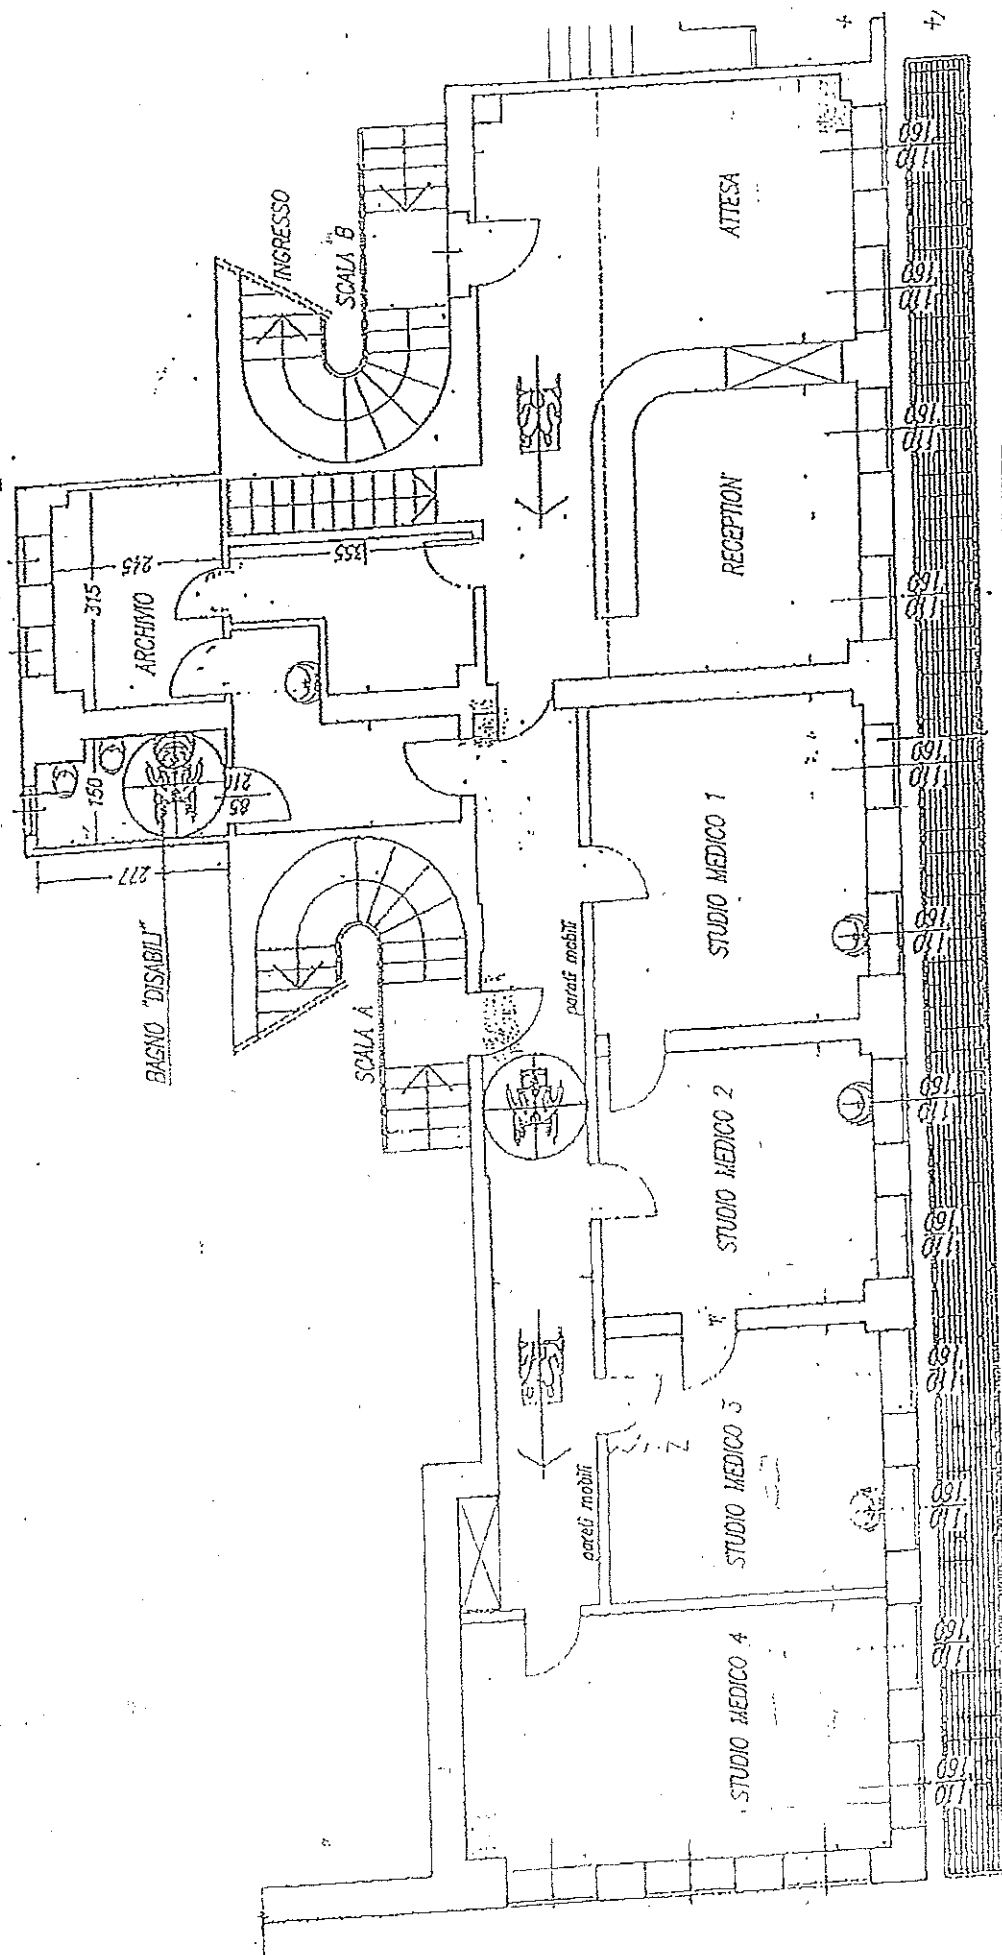

PIAZZA DELLA REPUBBLICA - PRIMO PIANO: VOI SIETE QUI

ESTINTORE IDRANTE

VIA DI FUGA