


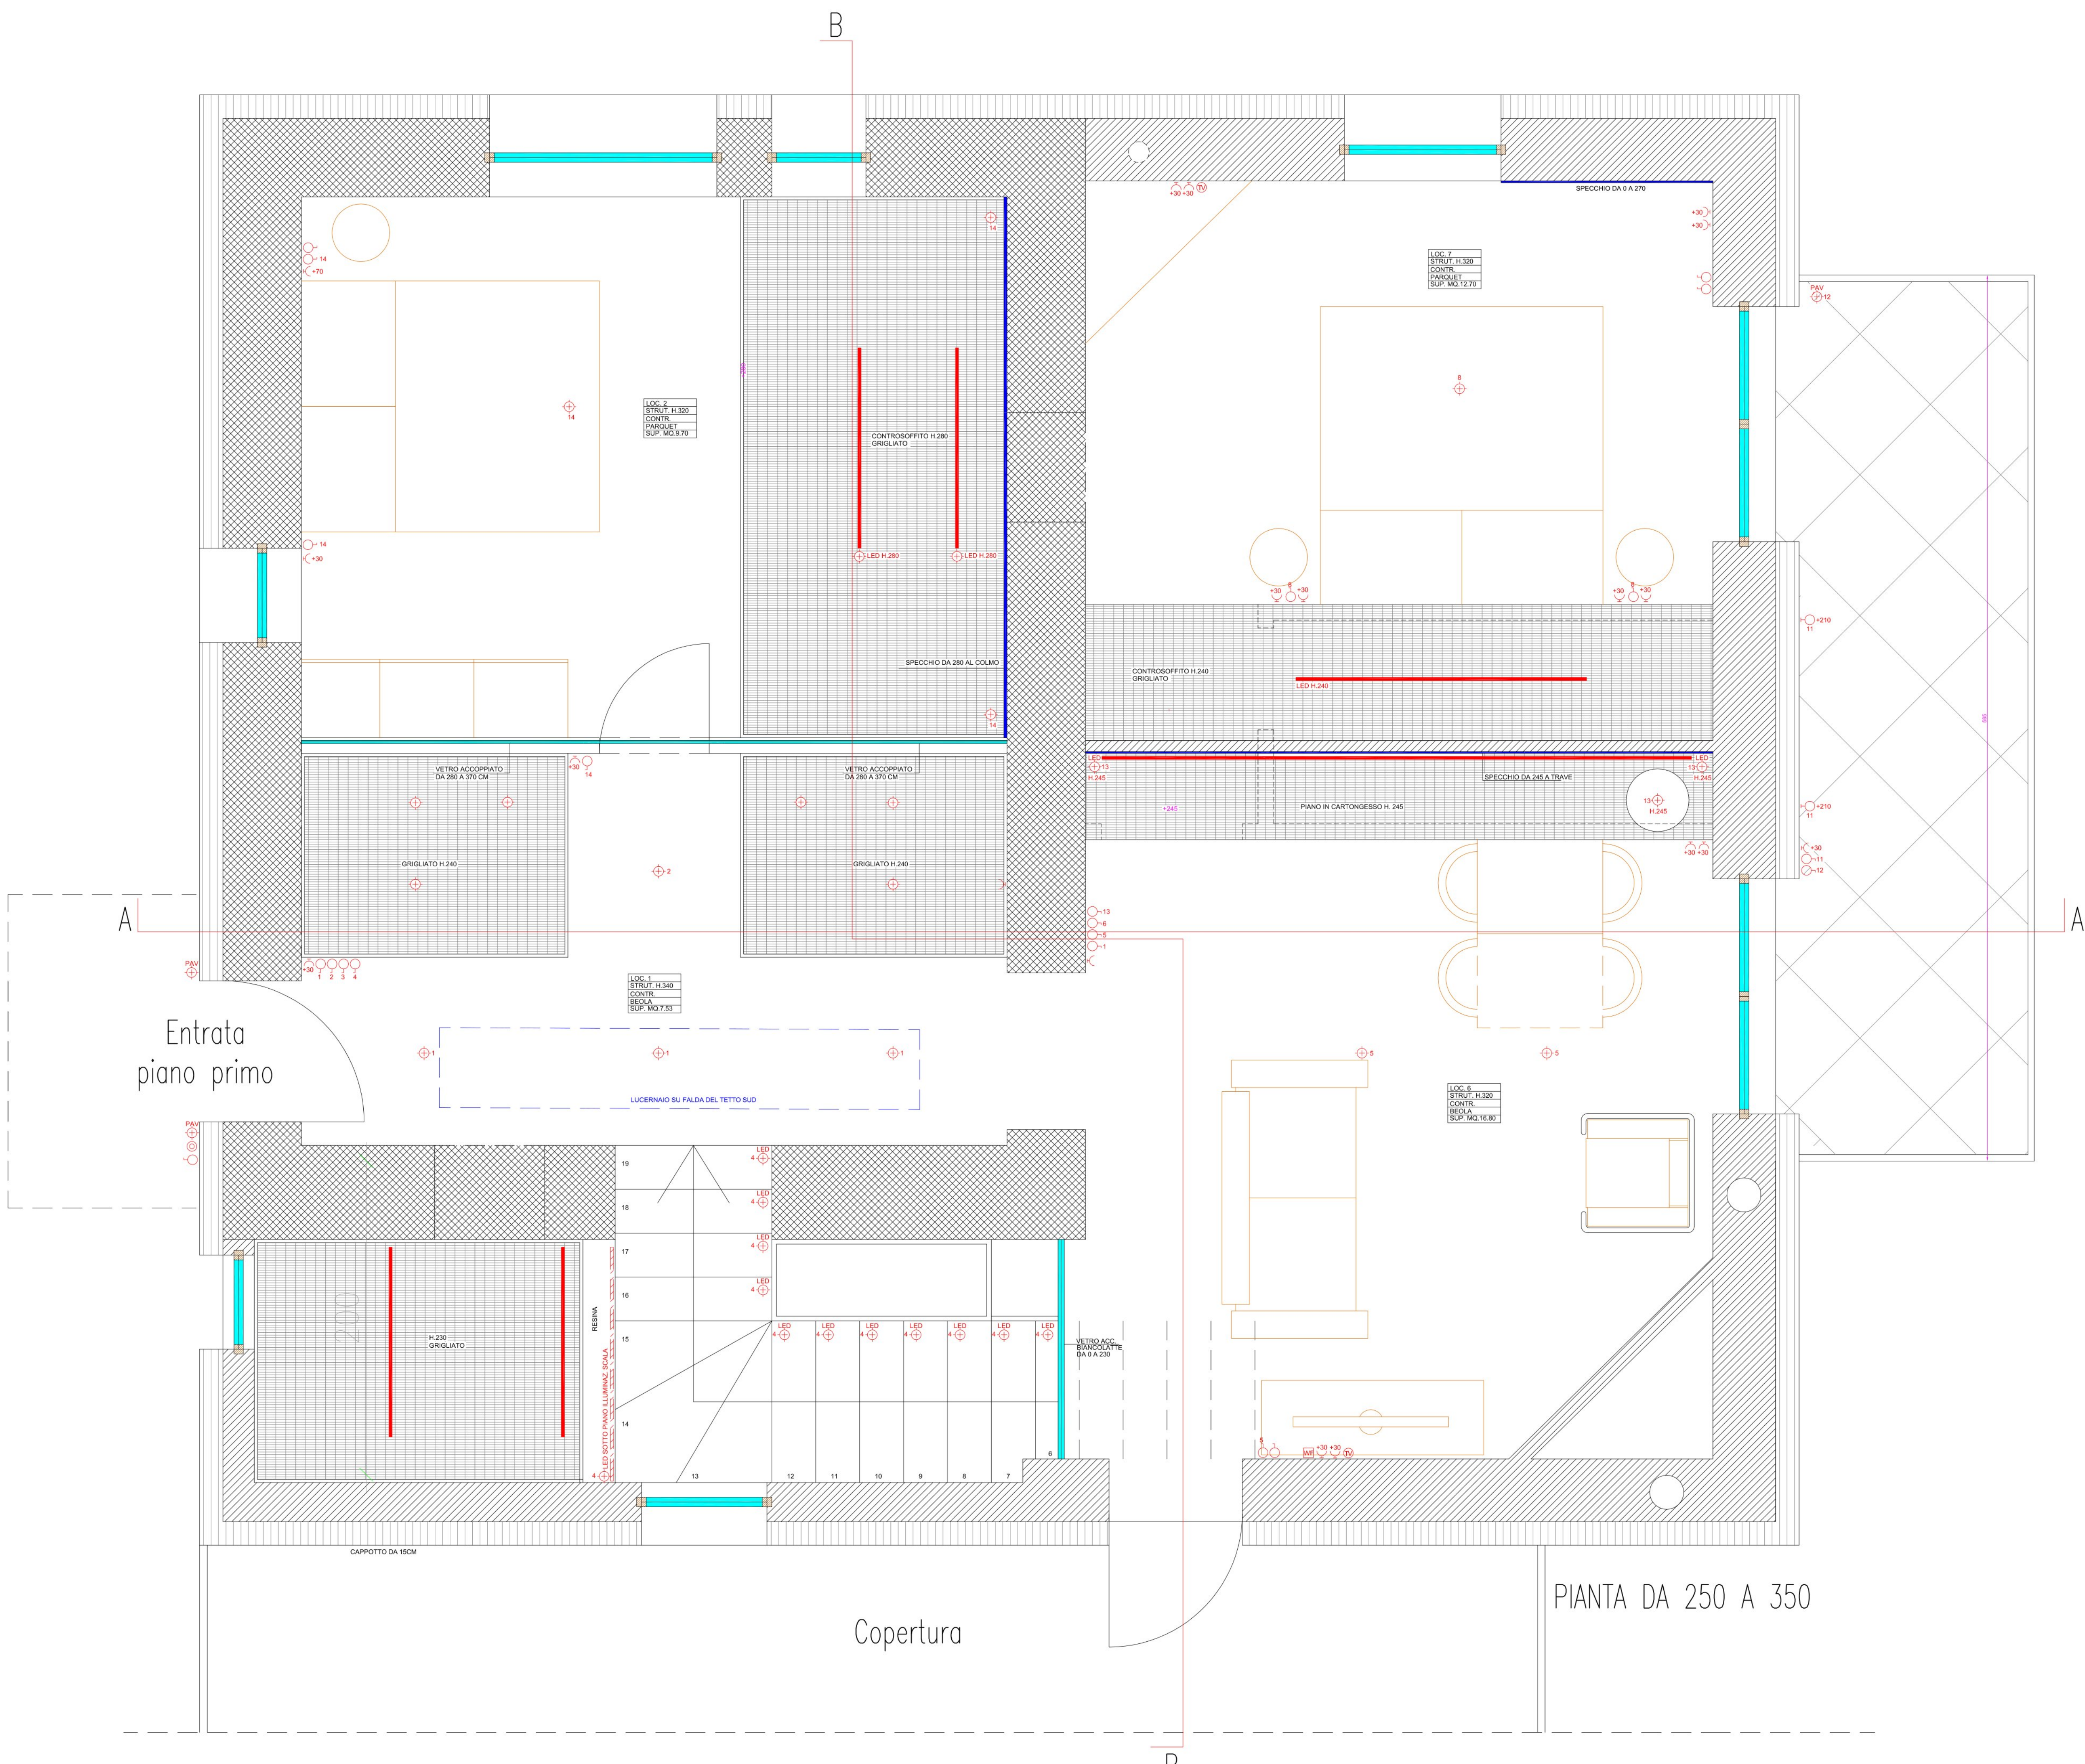

- ELECTRICAL
ELETTRICO**
- SWITCH
 - INTERRUTTORE
 - APPLIQUE
 - LUCE PARETE
 - CEILING LIGHT
 - LUCE SOFFITTO
 - PLUG
 - PRESA
 - DISTRIBUTION P.
 - QUADRO ELETT.
 - EXCHANGE
 - CENTRALINO TEL.
 - ALARM PANEL
 - QUADRO ALLARME
 - ALARM DETECTOR
 - SENSORE ALLARM
 - PHONE SOCKET
 - PRESA TELEFONO
 - TV SOCKET
 - PRESA TV
 - ALARM BELL
 - CAMPANELLO SIC
 - PUSH BUTTON
 - PULSANTE CAMP.
 - PHOTO CELL
 - FOTOCELLULA
 - VIDEO PHONE
 - VIDEOCITOFONO
 - LOUD SPEAKER
 - ALTOPARLANTE
 - EMERGENCY LIGHT
 - LUCE EMERGENZA
 - TIMER
 - TERMPORIZZATORE
 - THERMOSTAT
 - TERMOSTATO
 - TRANSFORMER
 - TRASFORMATORE
 - FLOOR PLUG
 - TORRETTA
 - DOOR BELL
 - CAMPANELLO
 - HI FI INLET
 - EMITT. MUSCALE
 - HI FI OUTLET
 - USCITA HI FI
 - VENT
 - ASPIRATORE
 - RHESISTAT
 - REGOLATO
 - LOUD SPEAKER V.
 - VOLUME ALTOP.
 - WI-FI
 - WI-FI
 - LED BAR
 - BARRA LED
 - FLOOR LIGHT
 - LUCE A PAVIM.
 - FLOOR PLUG
 - PRESA A PAVIM.