


ELECTRICAL	
SWITCH	○
INTERRUPTORE	○
APPLIQUE	○
LUCE PARETE	○
CEILING LIGHT	○
LUCE SOFFITTO	○
PRESA	⊥
DISTRIBUTION P.	⊥
QUADRO ELETR.	⊥
EXCHANGE	⊥
QUADRO TEL.	⊥
ALARM PANEL	⊥
QUADRO ALLARME	⊥
ALARM DETECTOR	⊥
SENSORE ALLARMI	⊥
PRESA TELEFONO	⊥
TV SOCKET	⊥
PRESA TV	⊥
QUADRO BELLIO SIG.	⊥
PUSH BUTTON	⊥
PULSANTE CAMP.	⊥
PHOTO CELL	⊥
VIDEOCELL	⊥
VIDEOCITOFONO	⊥
ALTOPARLANTE	⊥
LIGHT SENSING	⊥
LUCE FOTOCENTINELA	⊥
TIMER	⊥
TEMPORIZZATORE	⊥
THERMOSTAT	⊥
TRANSFORMER	⊥
TRASFORMATORE	⊥
FLOOR PLUG	⊥
FORNELLA	⊥
CAPPANELLO	⊥
HIFI INLET	⊥
HIFI OUTLET	⊥
VENT	⊥
ASPIRATORE	⊥
REDSOAT	⊥
REDUCER/INCREASER V.	⊥
VOLUME MOTOR	⊥
WIFI	⊥
LED BARK	⊥
LED BAR	⊥
FLOOR LIGHT	⊥
LUCE A PAVIM.	⊥
FLOOR PLUG	⊥
PRESA A PAVIM.	⊥

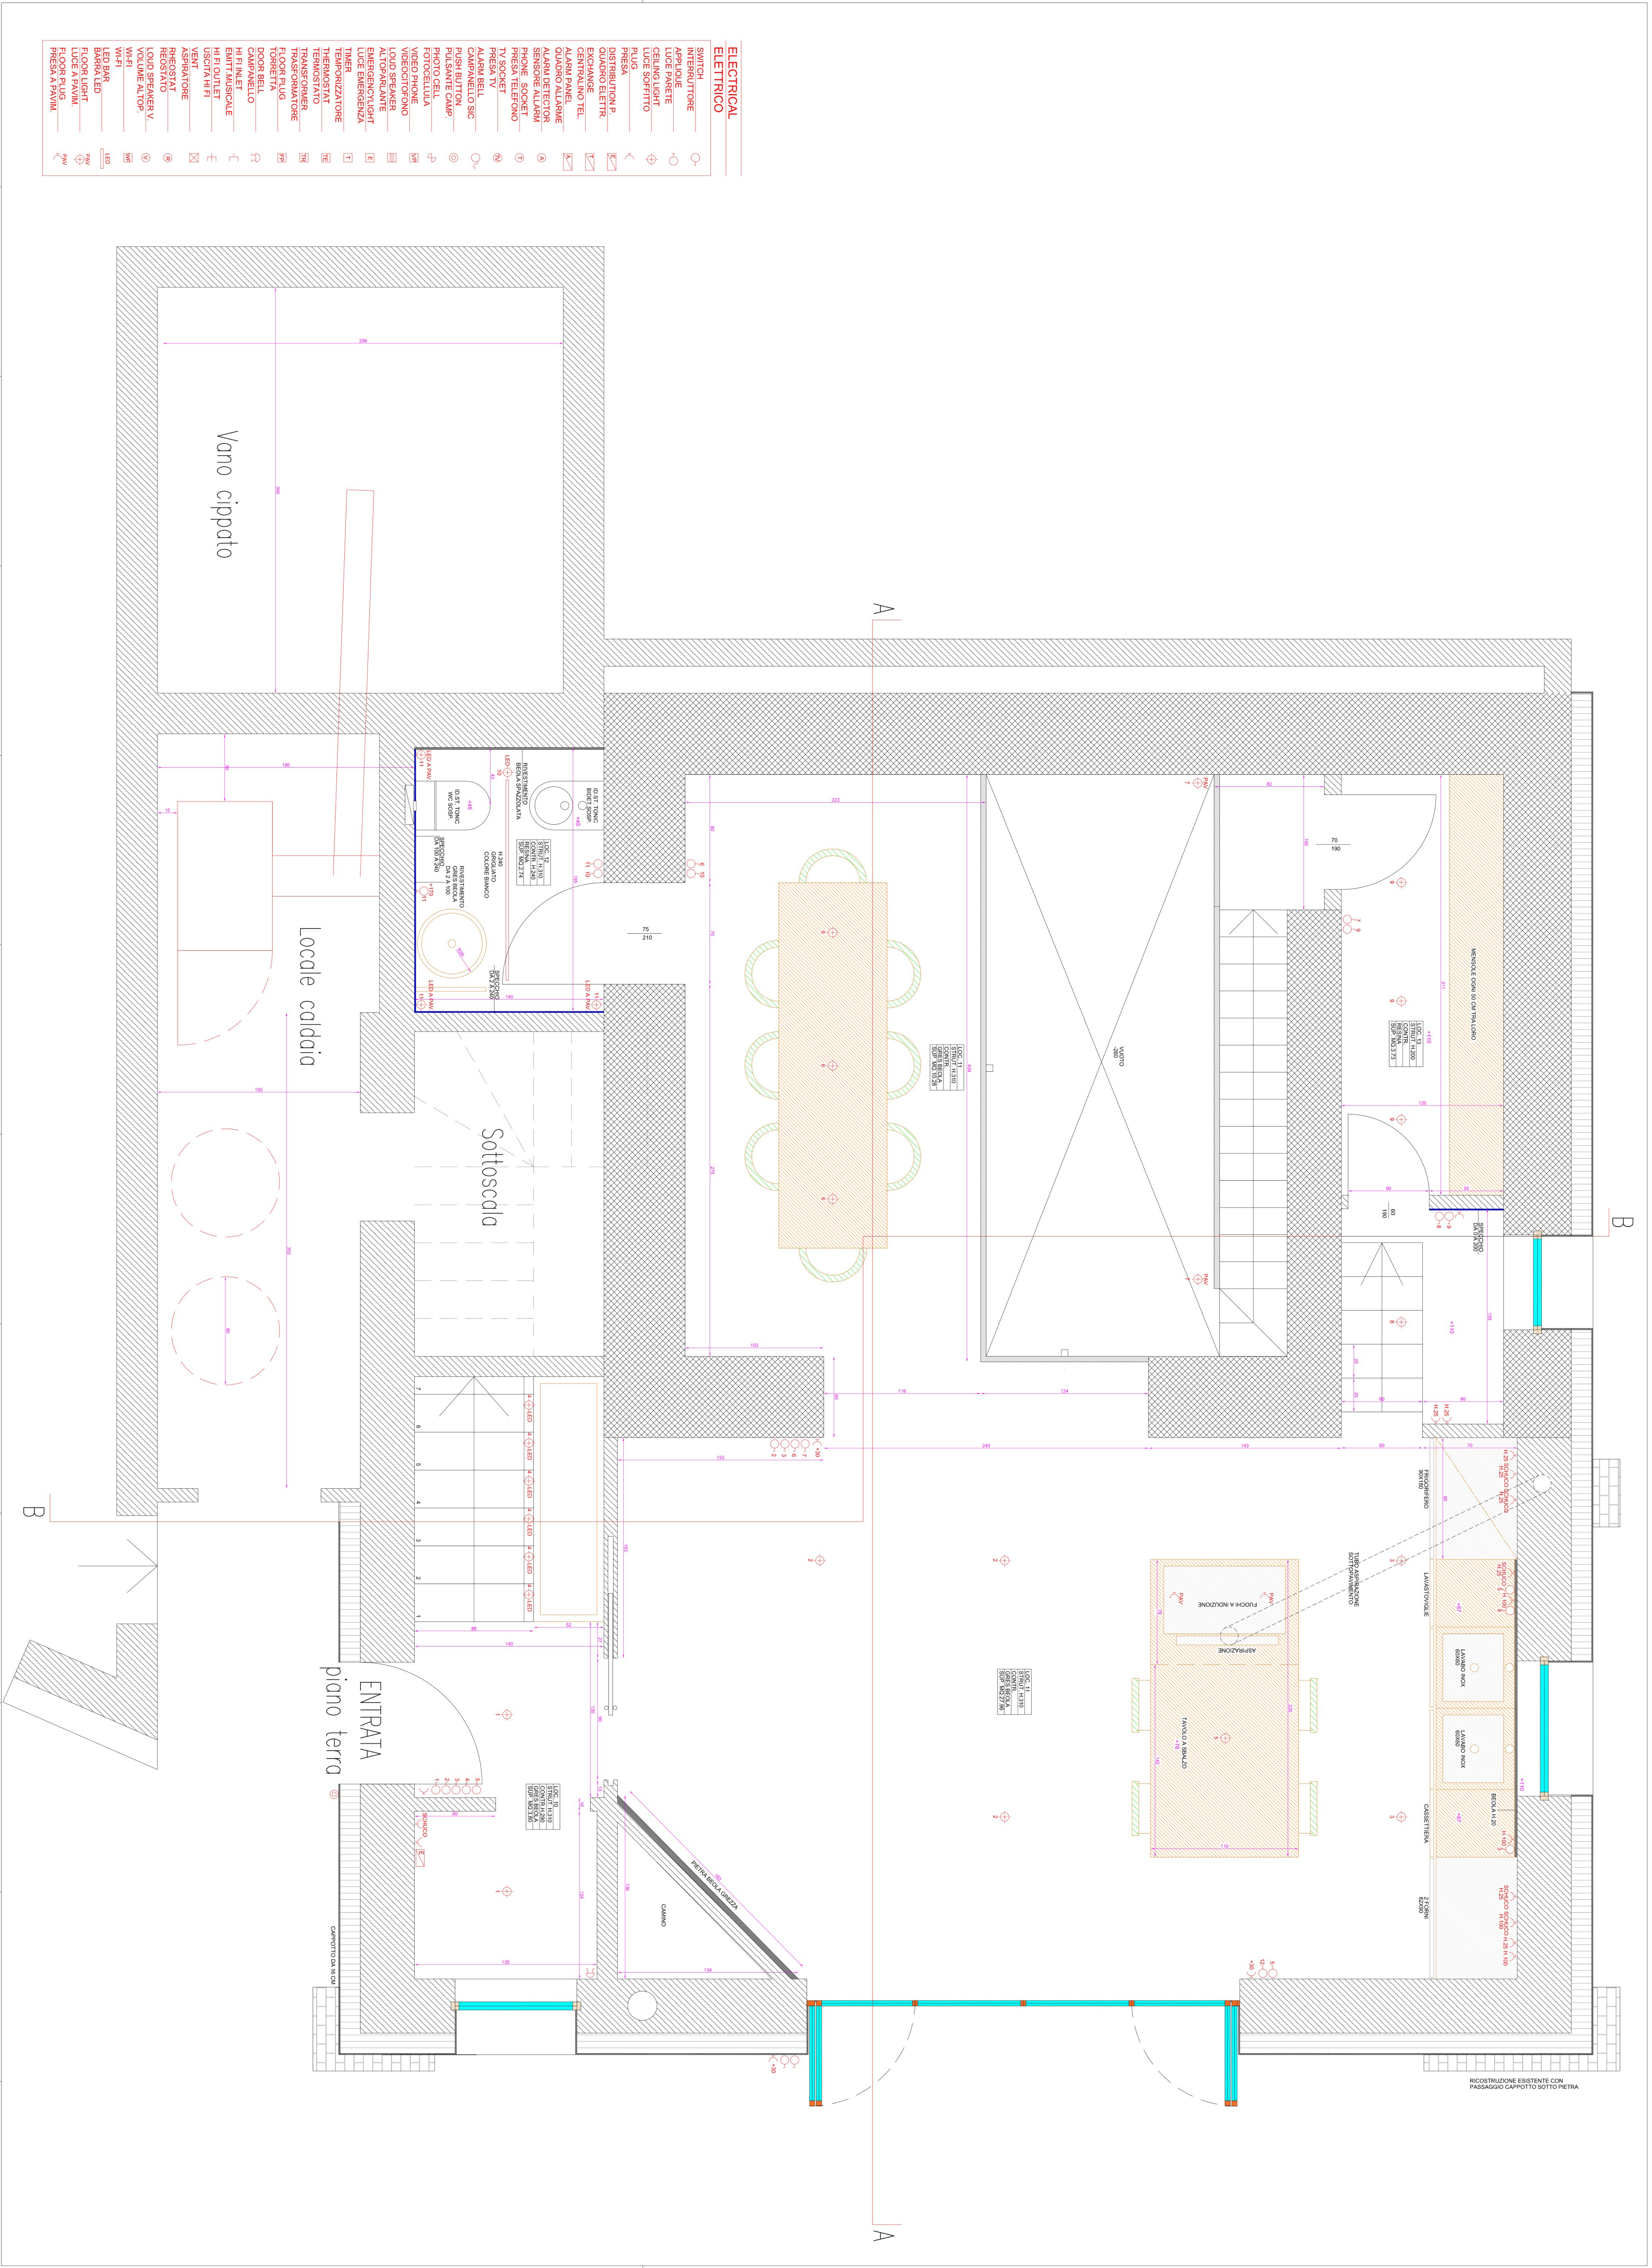

AGG. - DISCAGNAMENTO APPARTAMENTO A PAVIMENTO
-PIANTINO ELETTRICO, RISTRUTTURAZIONE DEL PAVIMENTO, LUCE
-PANTOGRAFIAZIONE IN GRES, SIND. DROGA

SCALA - SCALE 1:20
A1+

DISEGNATORE - DRAFTMAN

ALBERTO & MATTEO GARDINO ARCHITETTI
ALBERTO GARDINO AND ASSOCIATES ARCHITECTS - VIA ANCONIANA 29/2, 20121 MILANO ITALY - TEL. 02/59455892
mail: studio@gardinoarchitetti.it | teo.gardino@iolmail.it

PROGETTO DESIGN
RISTRUTTURAZIONE EDIFICIO NEVAIO
LOCALITA' SITO
PIANO BANCIO, BELLAGIO
PROGETTO PROJECT
PRIMO TERRO
NOMINARE
PROGETTISTA DESIGNER ARCH. MATTEO GARDINO - N.19147 ORDINE DEGLI ARCHITETTI DI MILANO
TITOLO TITLE
PIANTA/PIANO TERRO, ESECUTIVO SECONDA F.440