


PERLINE 20 cm
A SBALZO

PERLINE 20 cm
A SBALZO



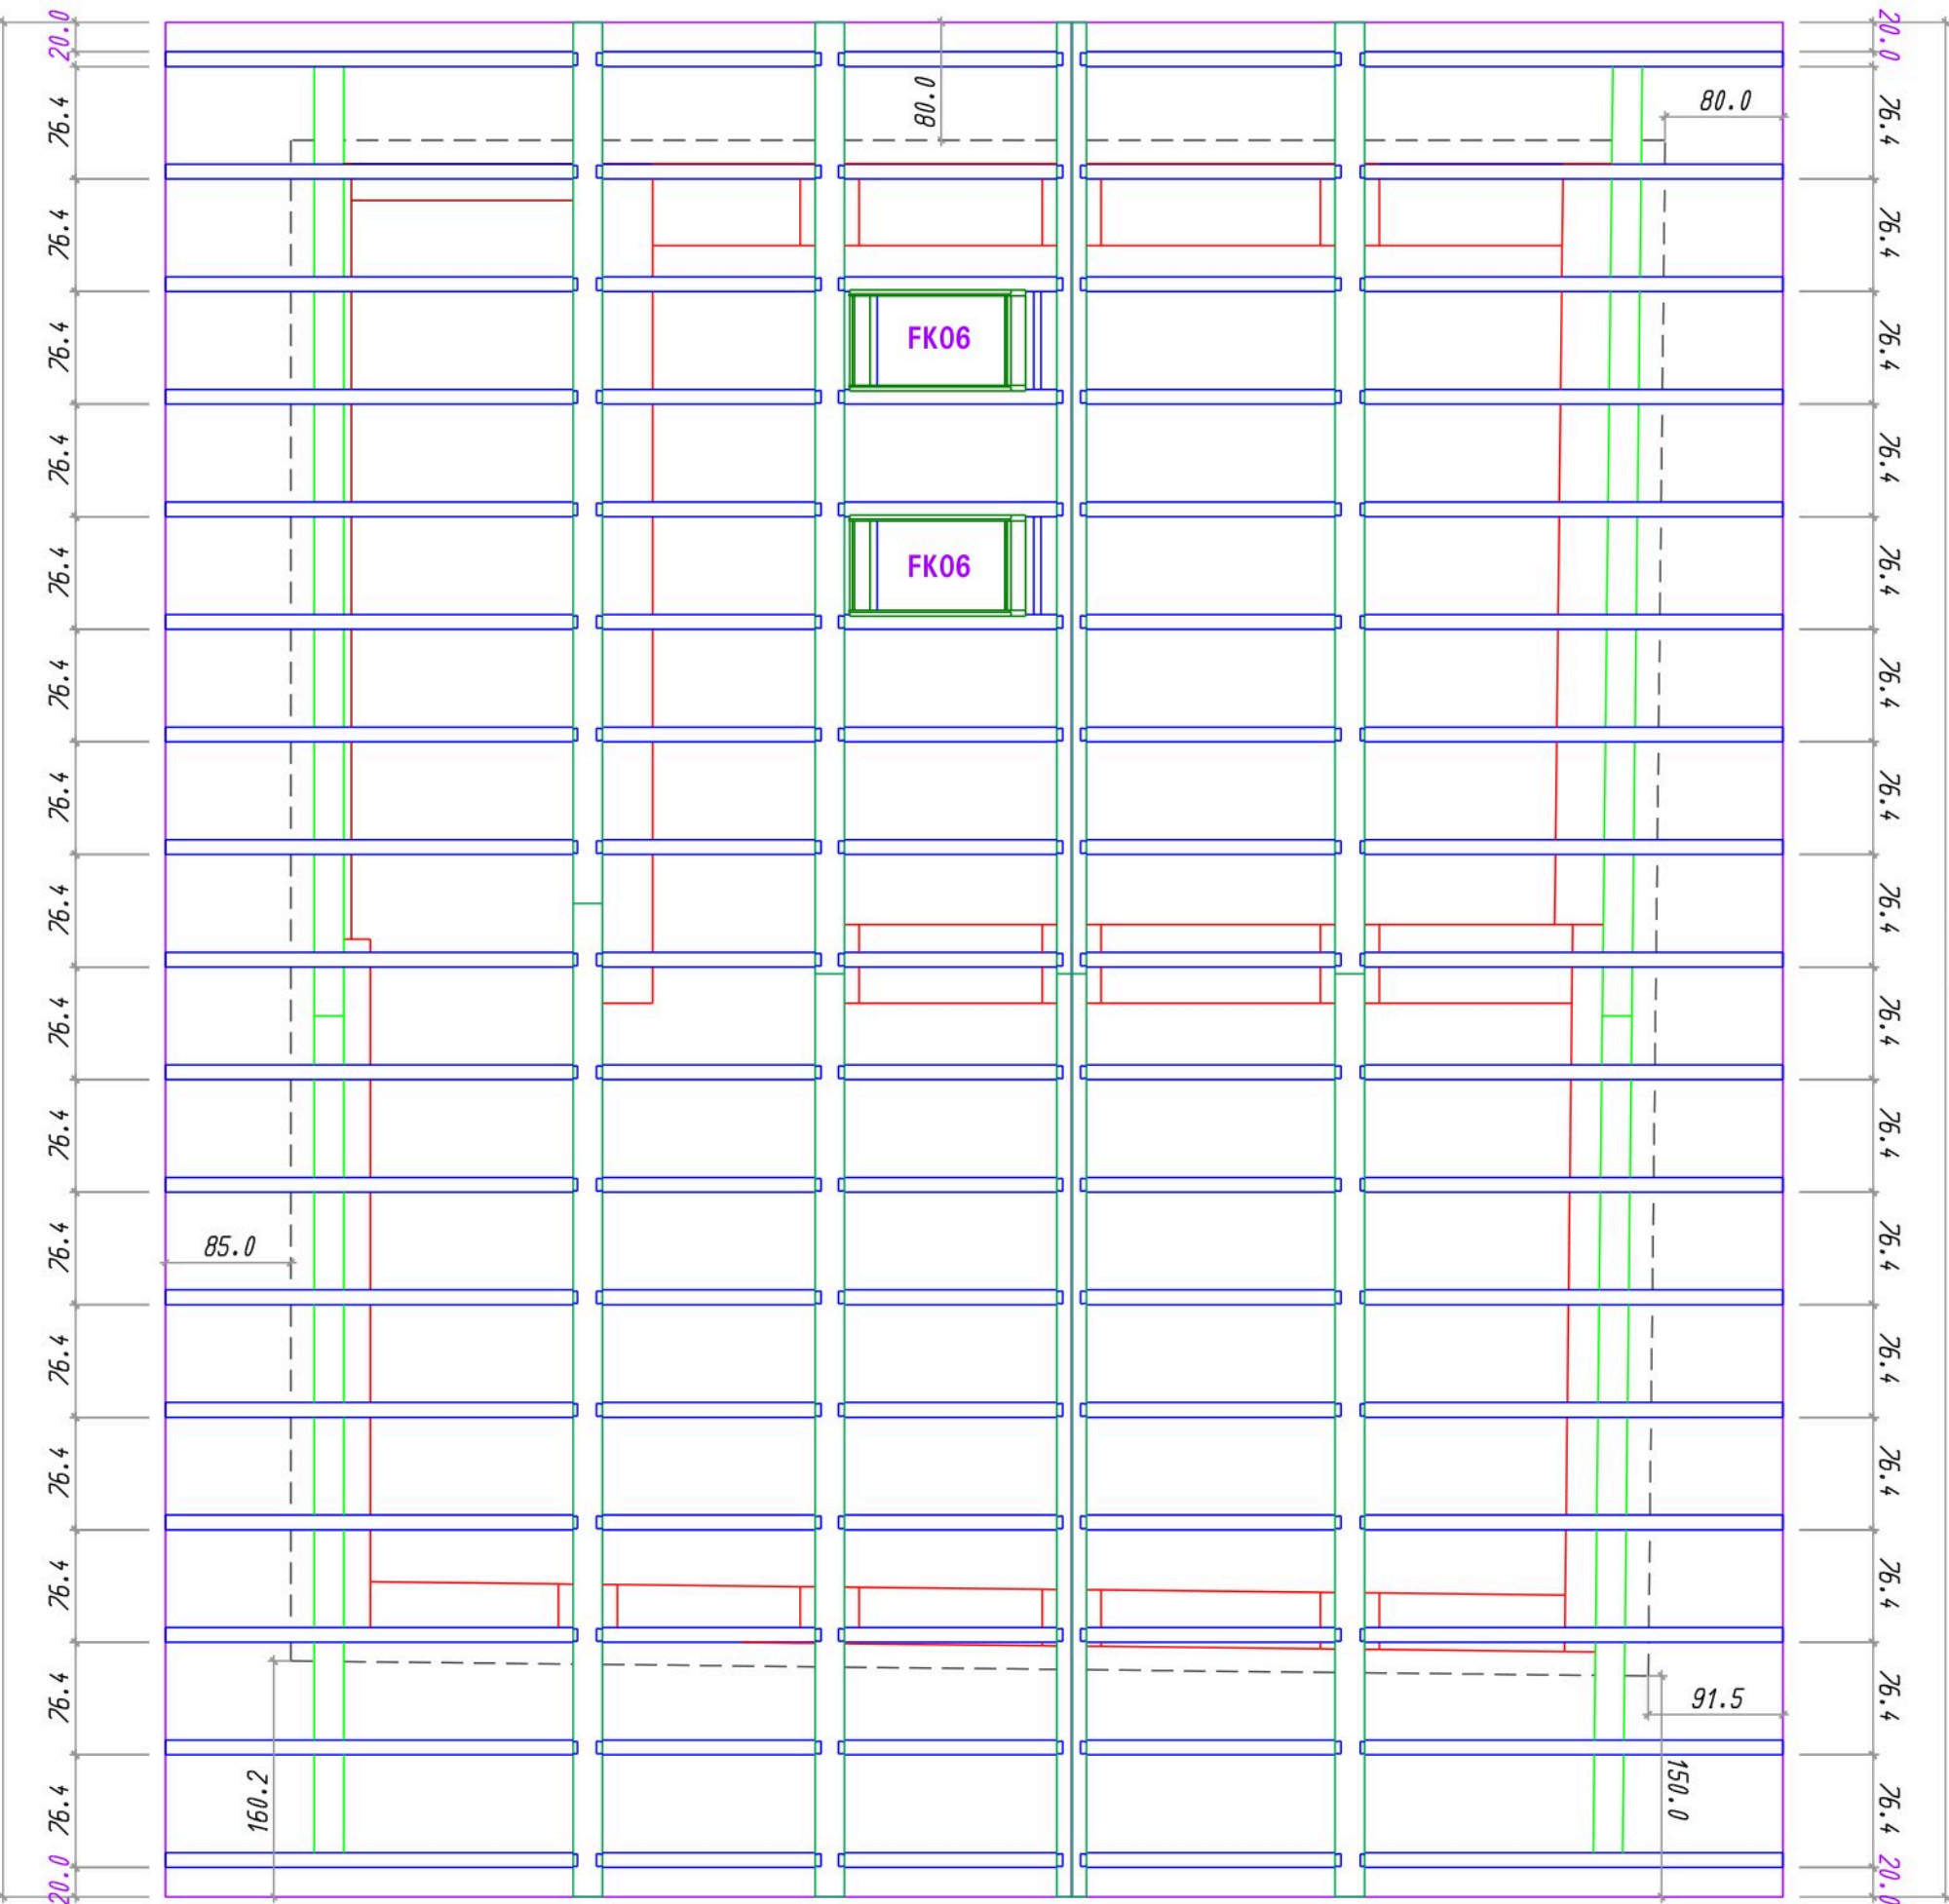


PERLINE 20 cm
A SBALZO

PERLINE 20 cm
A SBALZO

STRATIGRAFIA COPERTURA:

- PERLINE
- FRENO AL VAPORE RIWEGA MICRO STRONG TOP SK SOPRA LE PERLINE
- LANA DI ROCCIA 10 + 10 cm
- MEMBRANA TRASPIRANTE RIWEGA USB ELEFANT TOP SK SOPRA LE PERLINE
- LISTELLI DI VENTILAZIONE 5 X 4 (base X altezza)
- LISTELLI REGGITEGOLA 5 X 4 (base X altezza)

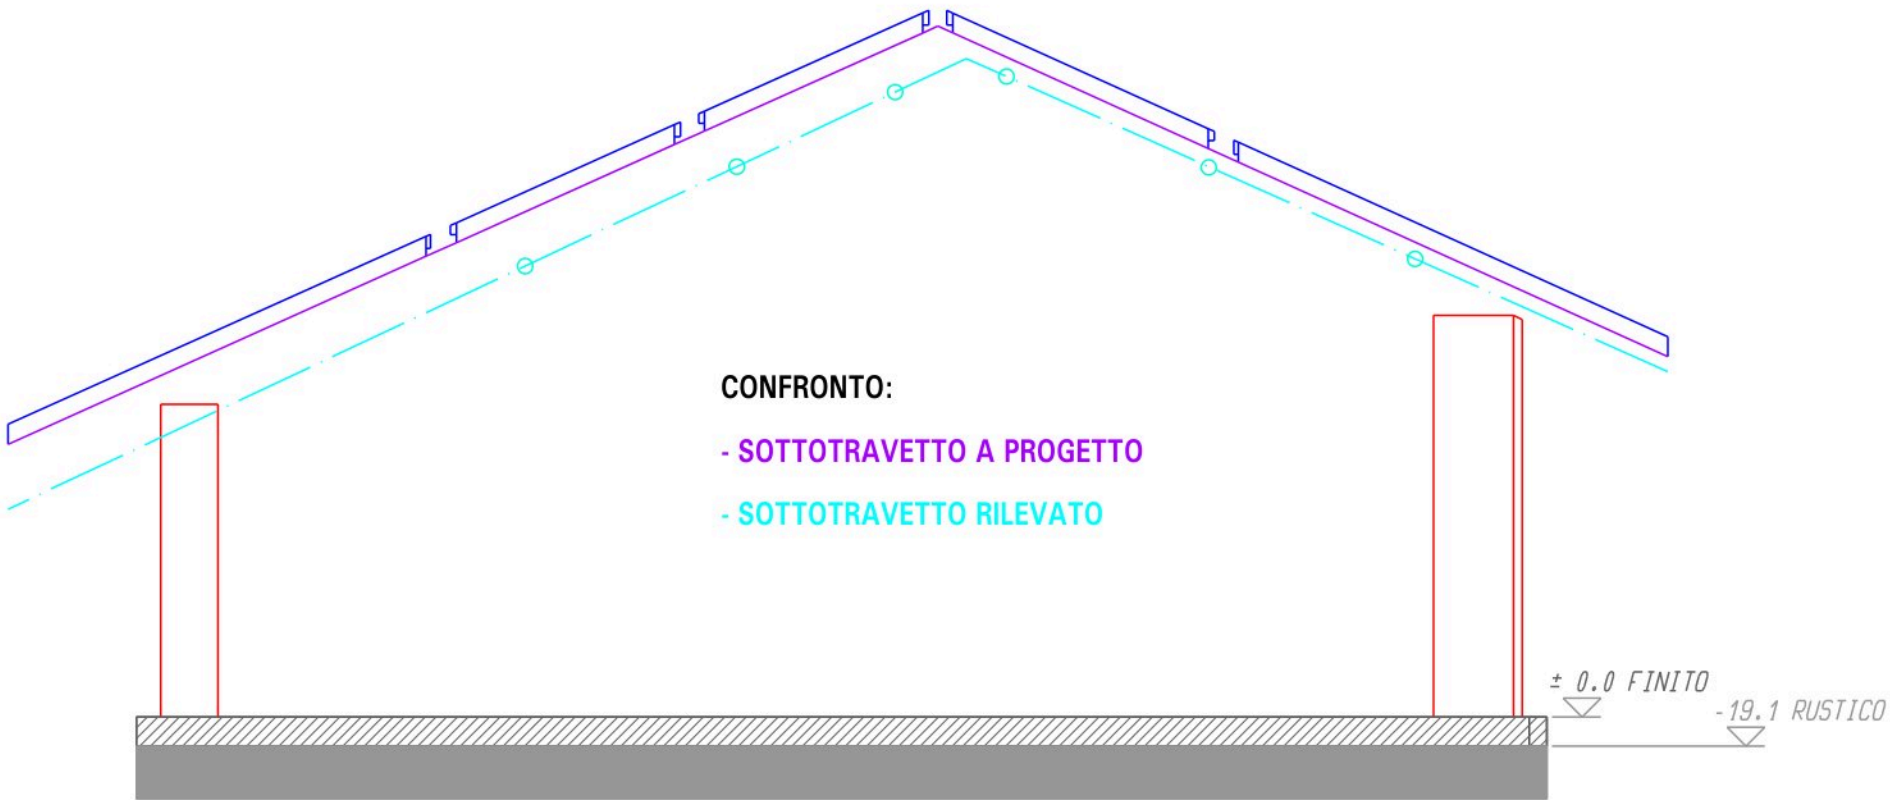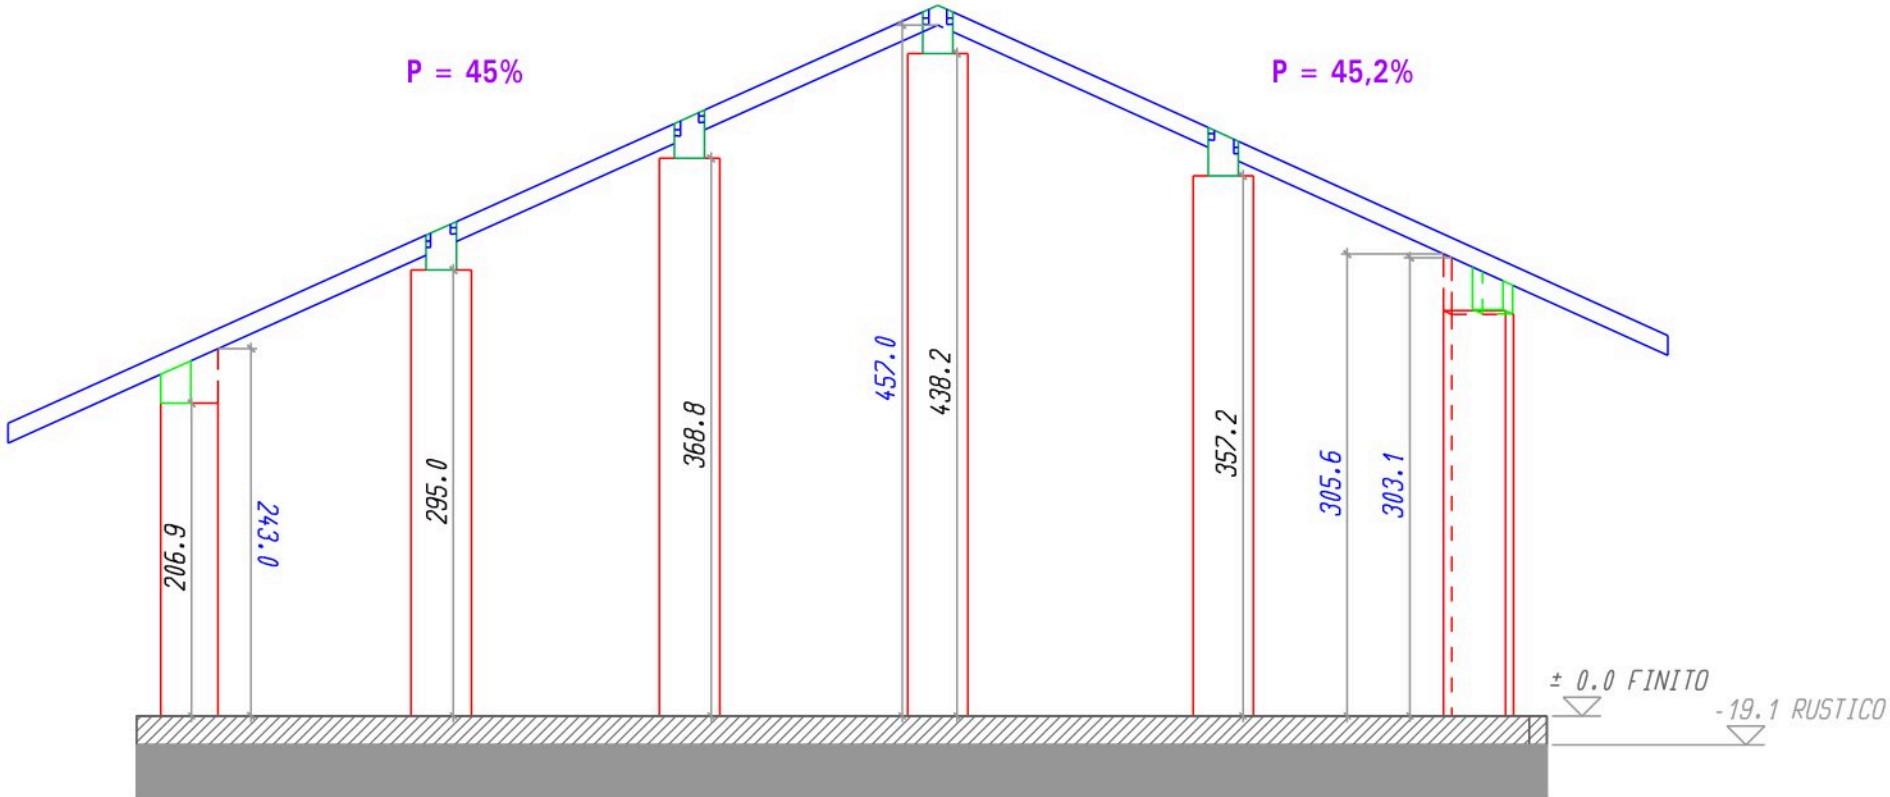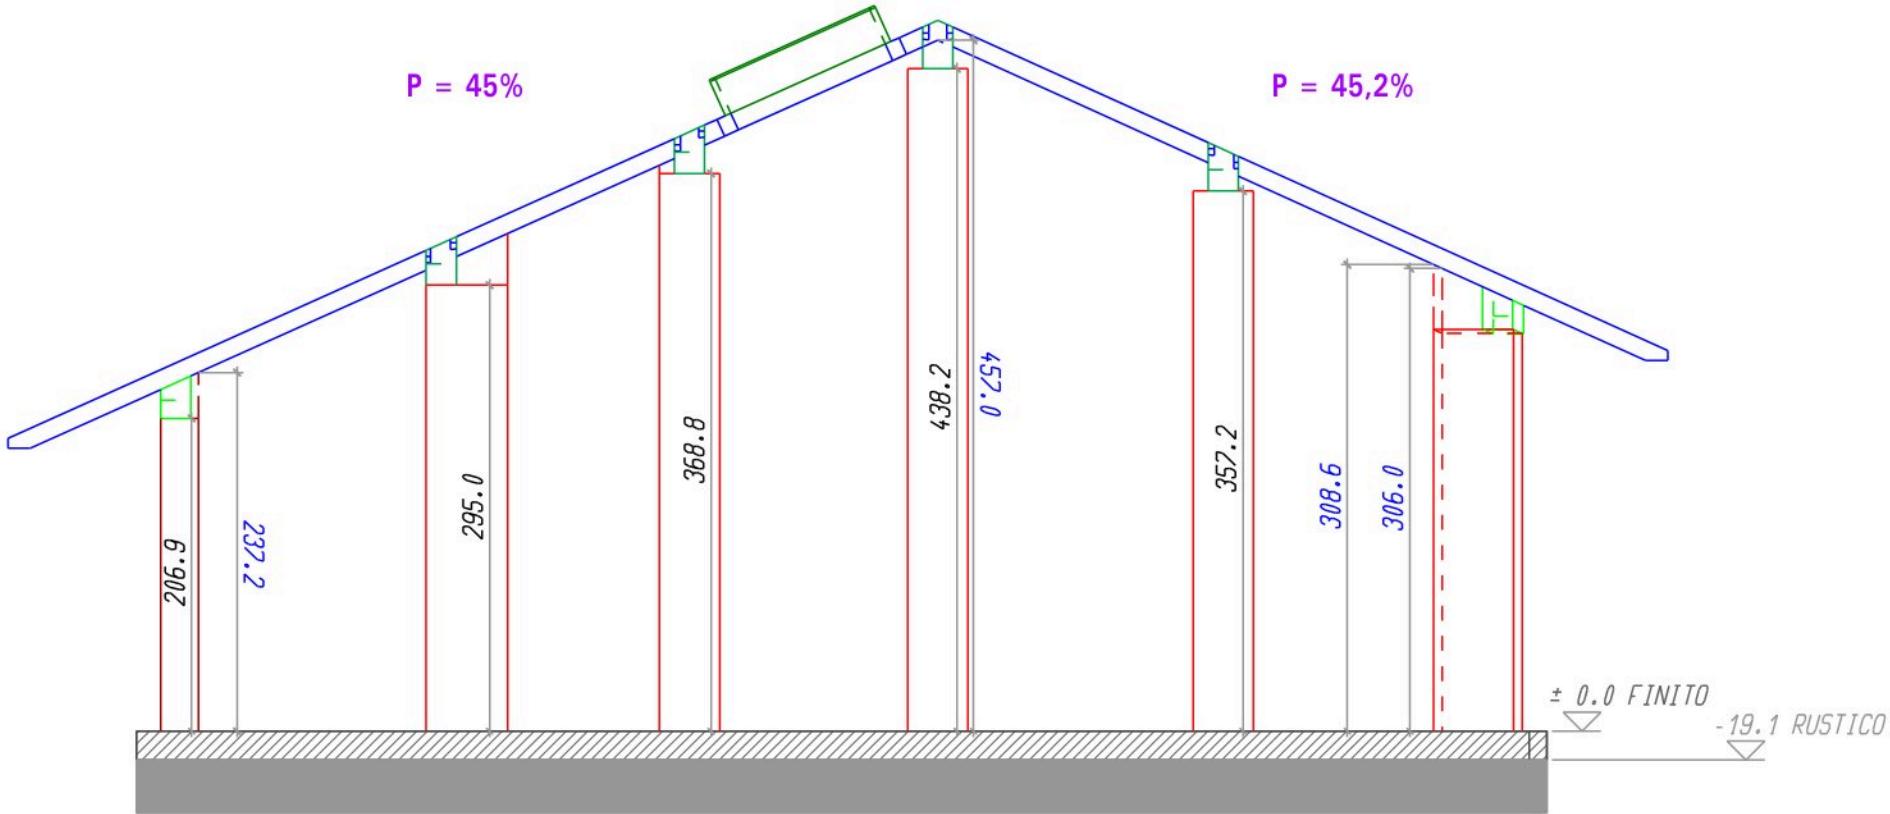

CONFRONTO:
- SOTTOTRAVETTO A PROGETTO
- SOTTOTRAVETTO RILEVATO