



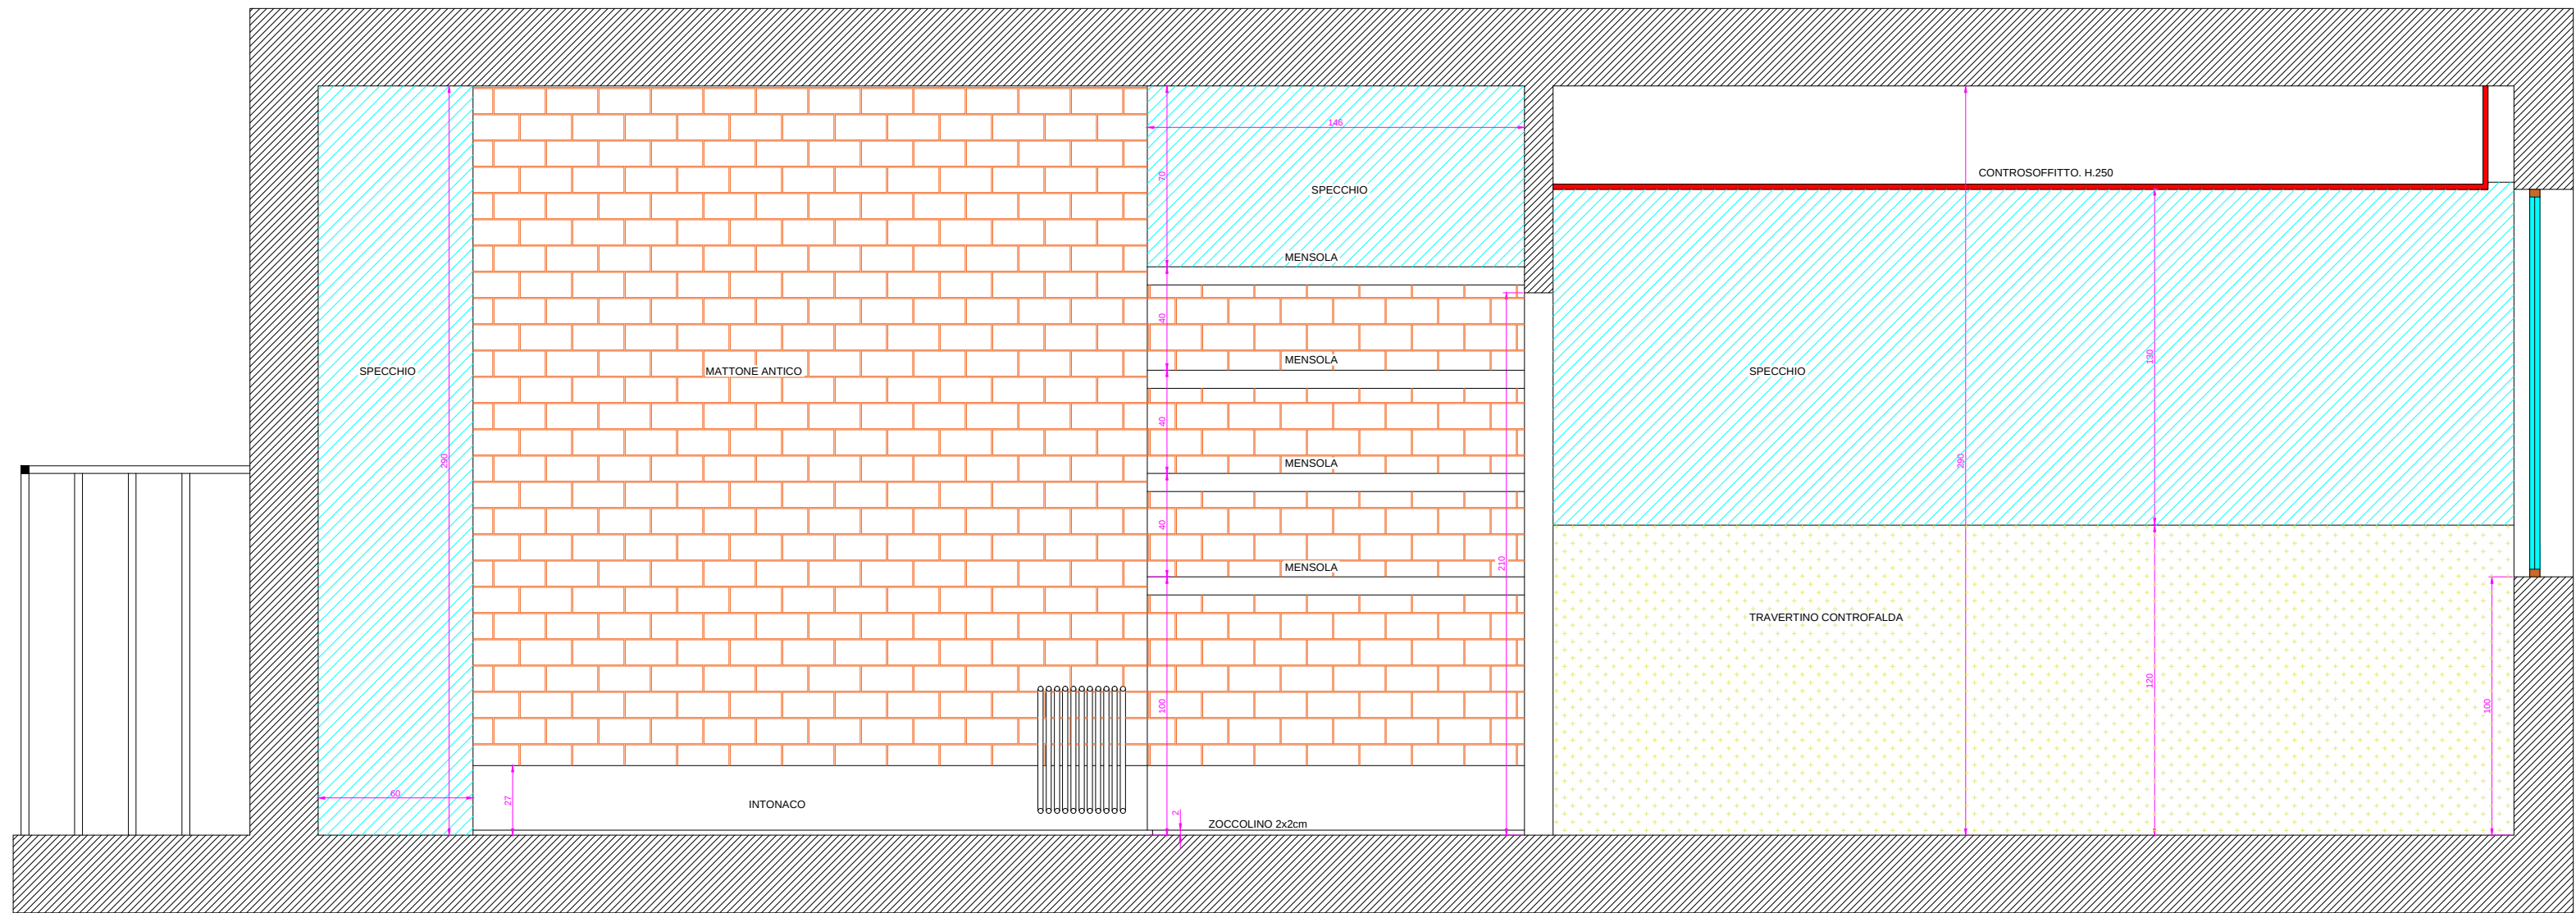

Sezione A-A

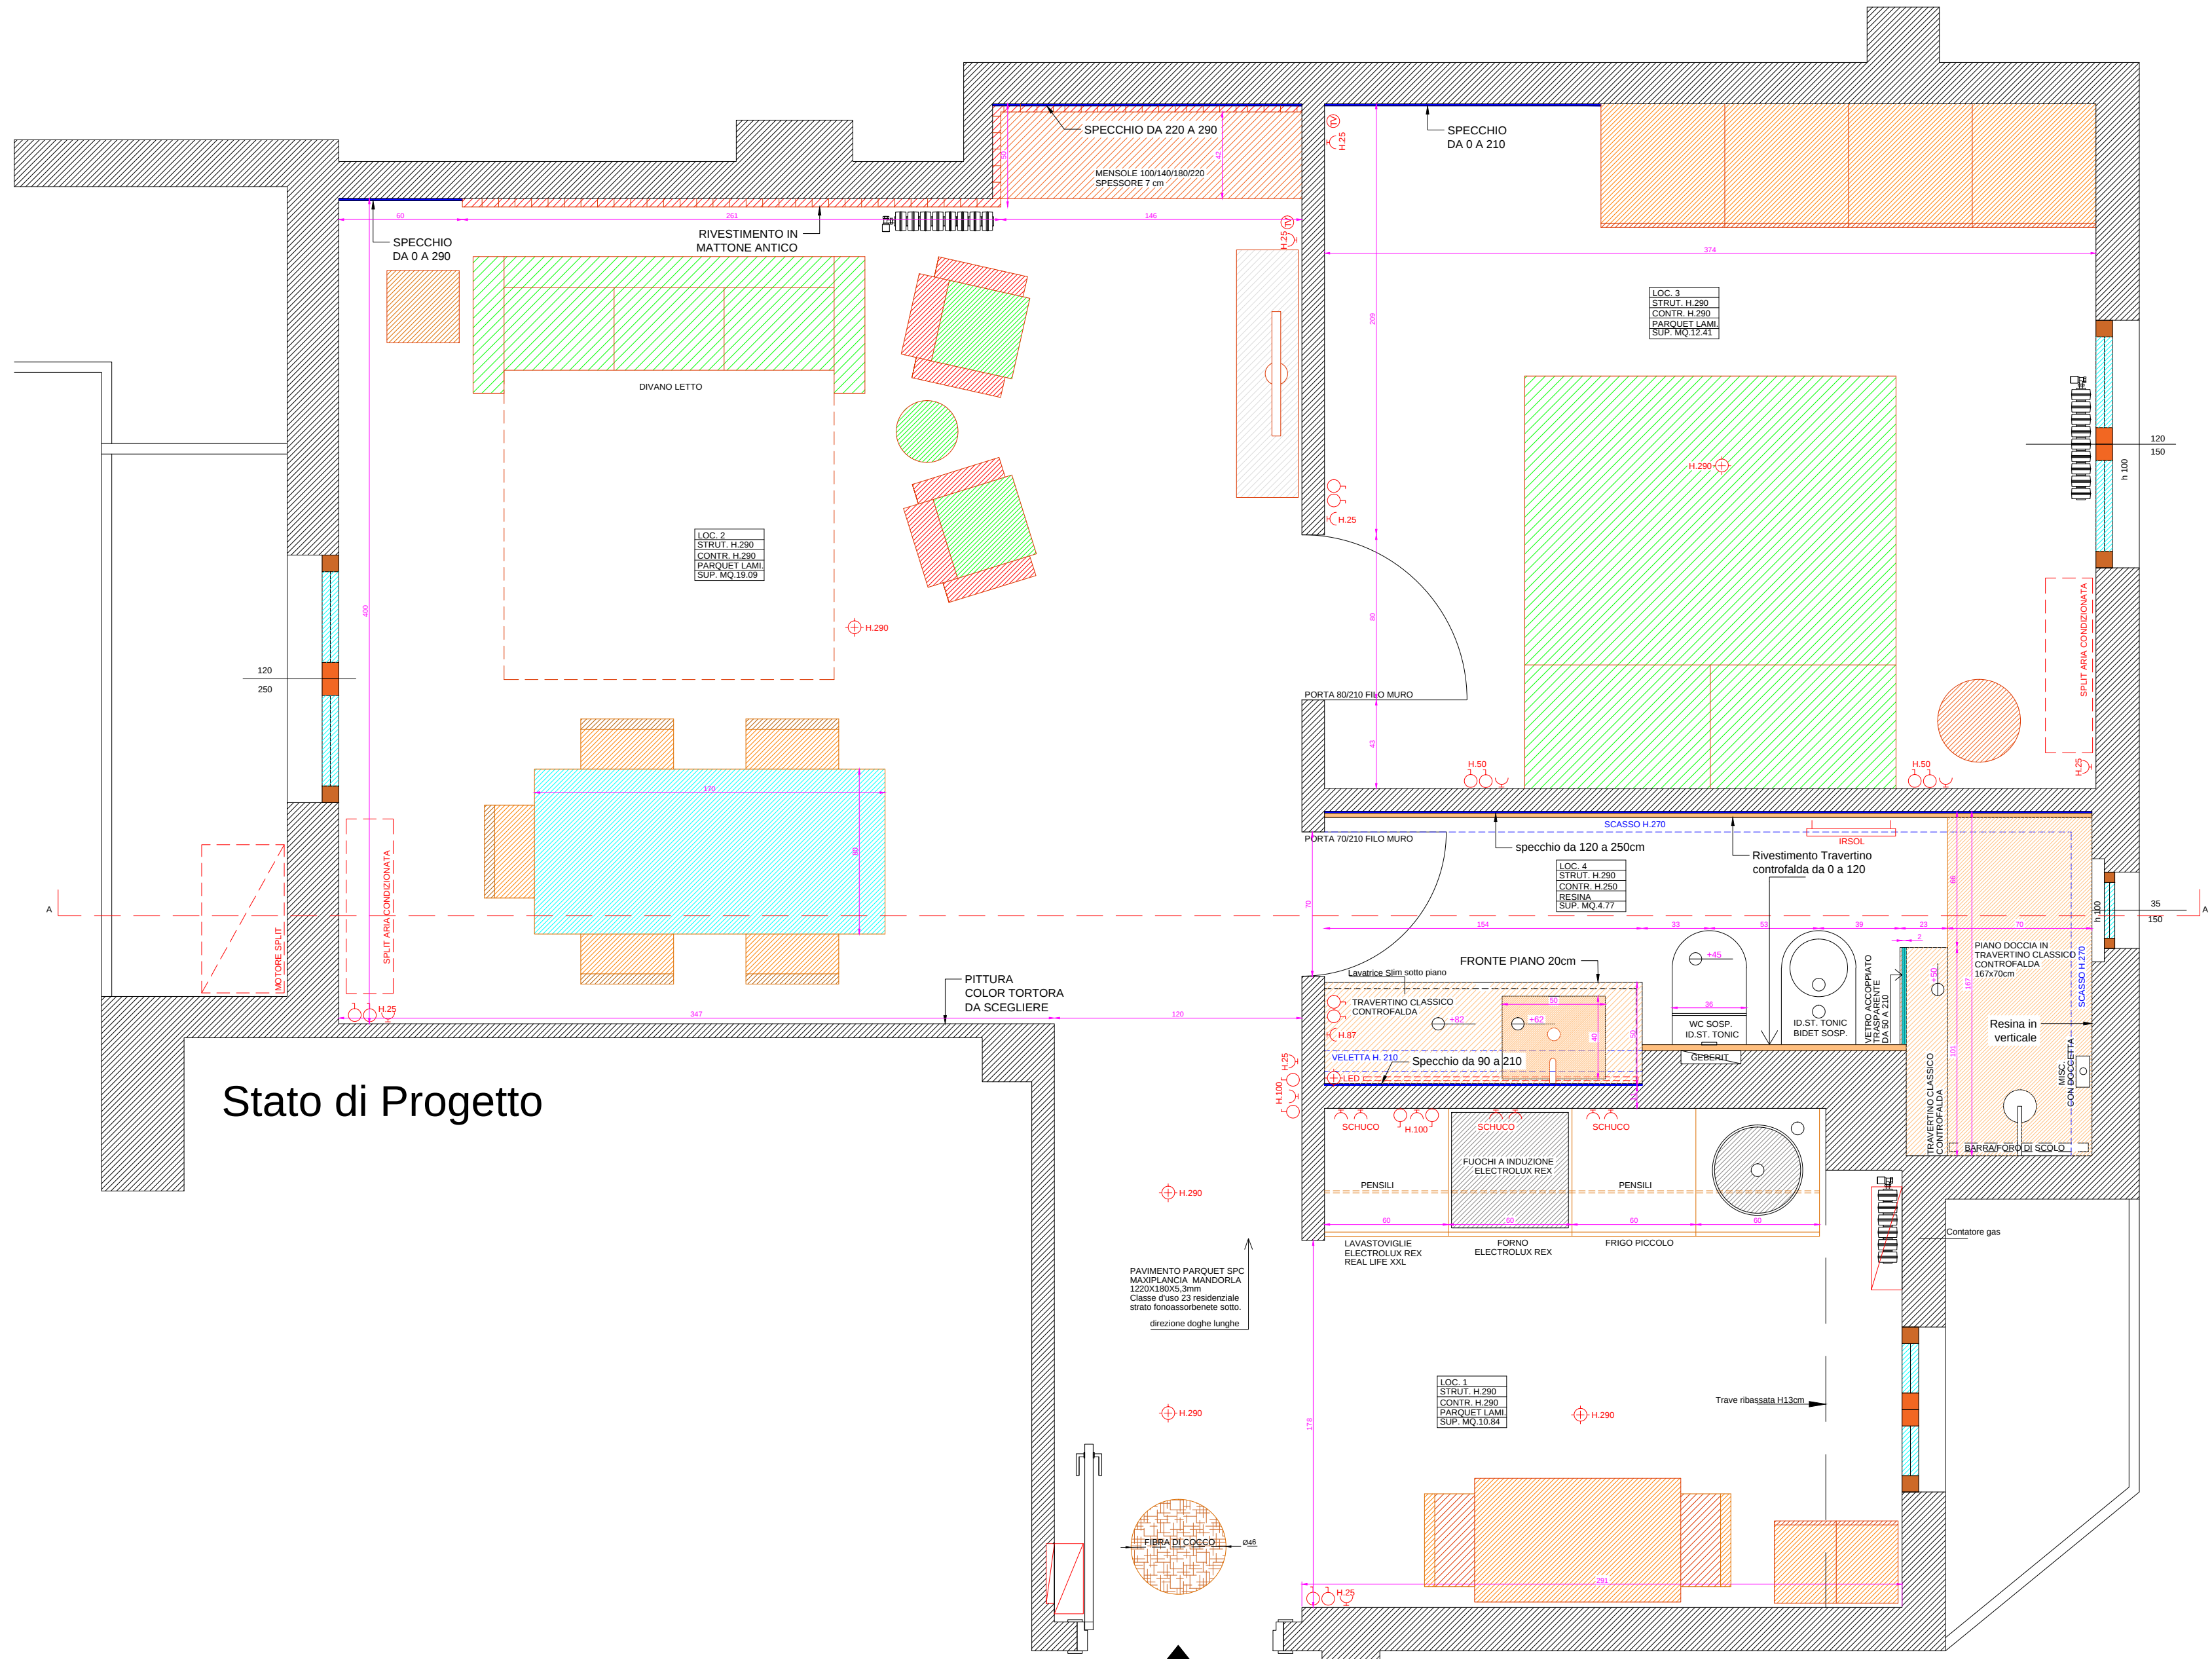

- ELECTRICAL
ELETTRICO**
- SWITCH
 - INTERRUTTORE
 - APPLIQUE
 - LUCE PARETE
 - CEILING LIGHT
 - LUCE SOFFITTO
 - PLUG
 - PRESA
 - DISTRIBUTION P.
 - QUADRO ELETTR.
 - EXCHANGE
 - CENTRALINO TEL.
 - ALARM PANEL
 - QUADRO ALLARME
 - ALARM DETECTOR
 - SENSORE ALLARME
 - PHONE SOCKET
 - PRESA TELEFONO
 - TV SOCKET
 - PRESA TV
 - ALARM BELL
 - CAMPANELLO SIC
 - PUSH BUTTON
 - PULSANTE CAMP.
 - PHOTO CELL
 - FOTOCELLULA
 - VIDEO PHONE
 - VIDEOCITOFONO
 - LOUD SPEAKER
 - ALTOPARLANTE
 - EMERGENCY LIGHT
 - LUCE EMERGENZA
 - TIMER
 - TEMPORIZZATORE
 - THERMOSTAT
 - TERMOSTATO
 - TRANSFORMER
 - TRASFORMATORE
 - FLOOR PLUG
 - TORRETTA
 - DOOR BELL
 - CAMPANELLO
 - HI FI INLET
 - EMITT MUSICALE
 - HI FI OUTLET
 - USCITA HI FI
 - VENT
 - ASPIRATORE
 - RHEOSTAT
 - REOSTATO
 - LOUD SPEAKER V.
 - VOLUME ALTOP.
 - WI-FI
 - LED BAR
 - BARRA LED
 - FLOOR LIGHT
 - LUCE A PAVIM.
 - FLOOR PLUG
 - PRESA A PAVIM.

Stato di Progetto

AGG. -PAVIMENTO IN LAMINATO PARQUET MAXIPANCIA ROVERE CLASSIC AC4/AC5 da 1289X192X9mm
-PAVIMENTAZIONE IN RESINA NEL BAGNI DA SCEGLIERE TONALITA'

TUTTI I DIRITTI RISERVATI-ALL RIGHTS RESERVED

SCALA - SCALE 1:20

A1

DISEGNATORE - DRAFTMAN

MATTEO GARDINO ARCHITETTO
mail: matteo@gardinoarchitettura.it teo.gardino@hotmail.it

GARDINO

PROGETTO DESIGN RISTRUTTURAZIONE APPARTAMENTO
LOCALITA' SITE VIA MINCIO 10 - MILANO
DATA DATE 01/09/2025 PROGETTO PROJECT SECONDO PIANO N.
NOMEFILE
PROGETTISTA DESIGNER ARCH. MATTEO GARDINO - N.19187 ORDINE DEGLI ARCHITETTI DI MILANO
TITOLO TITLE PIANTE PIANO SECONDO - PROGETTO ESECUTIVO - MINCIO 10

A1
1