

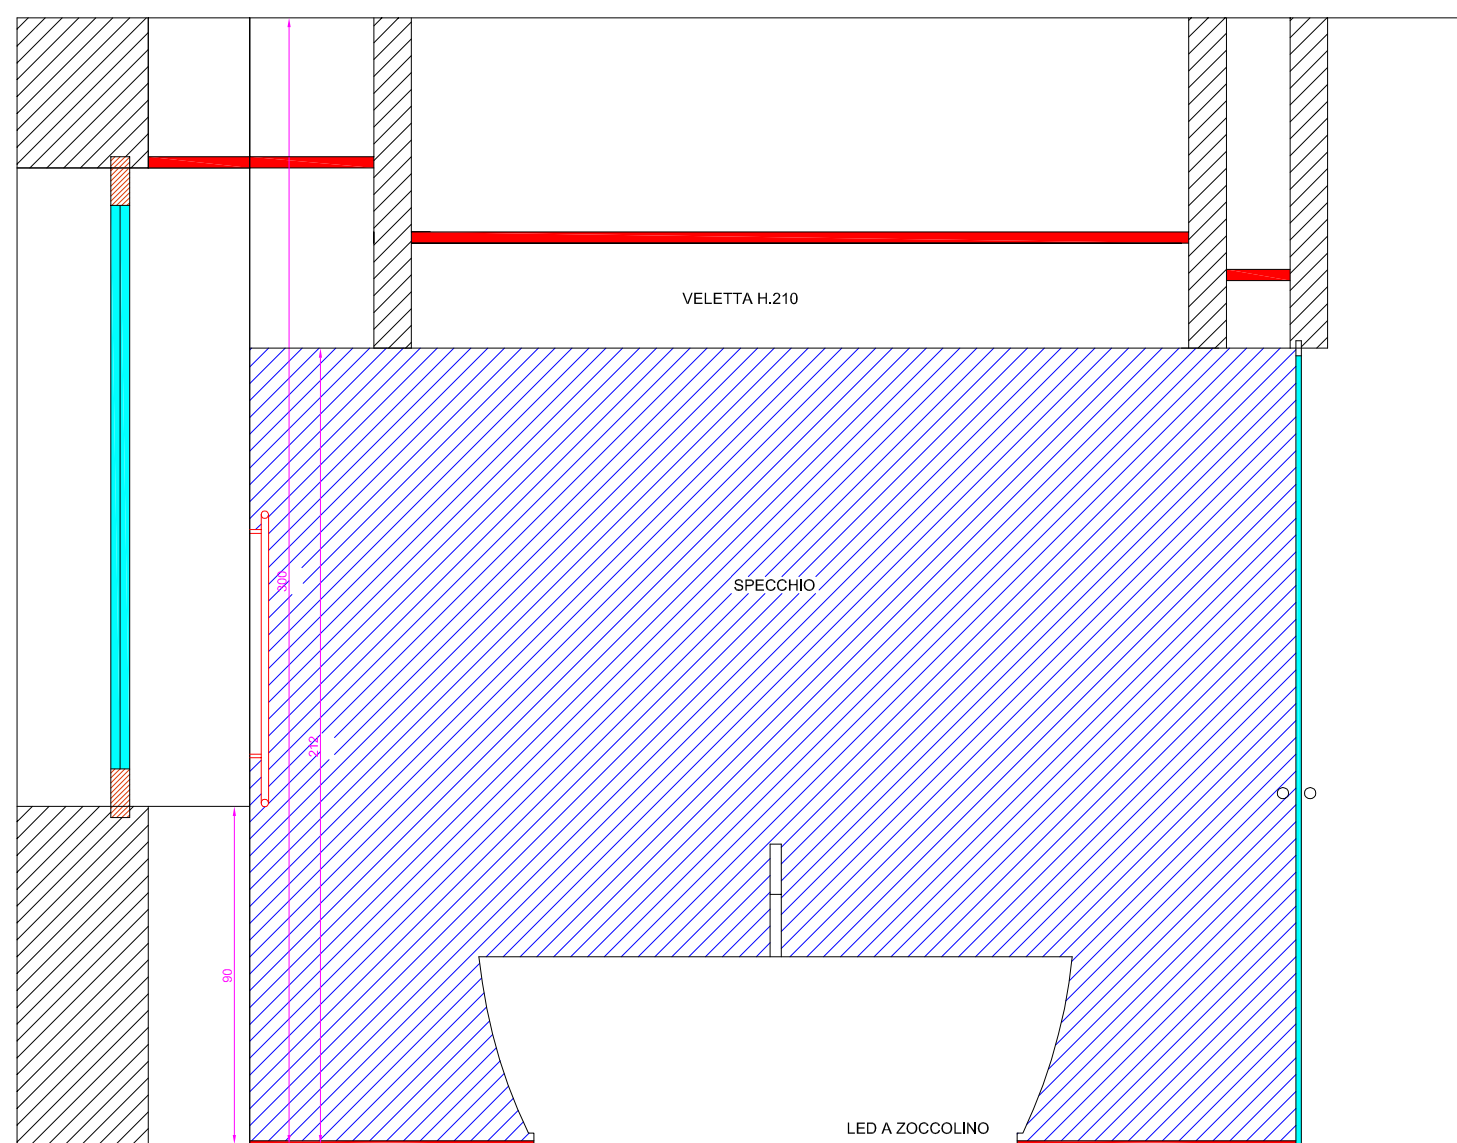
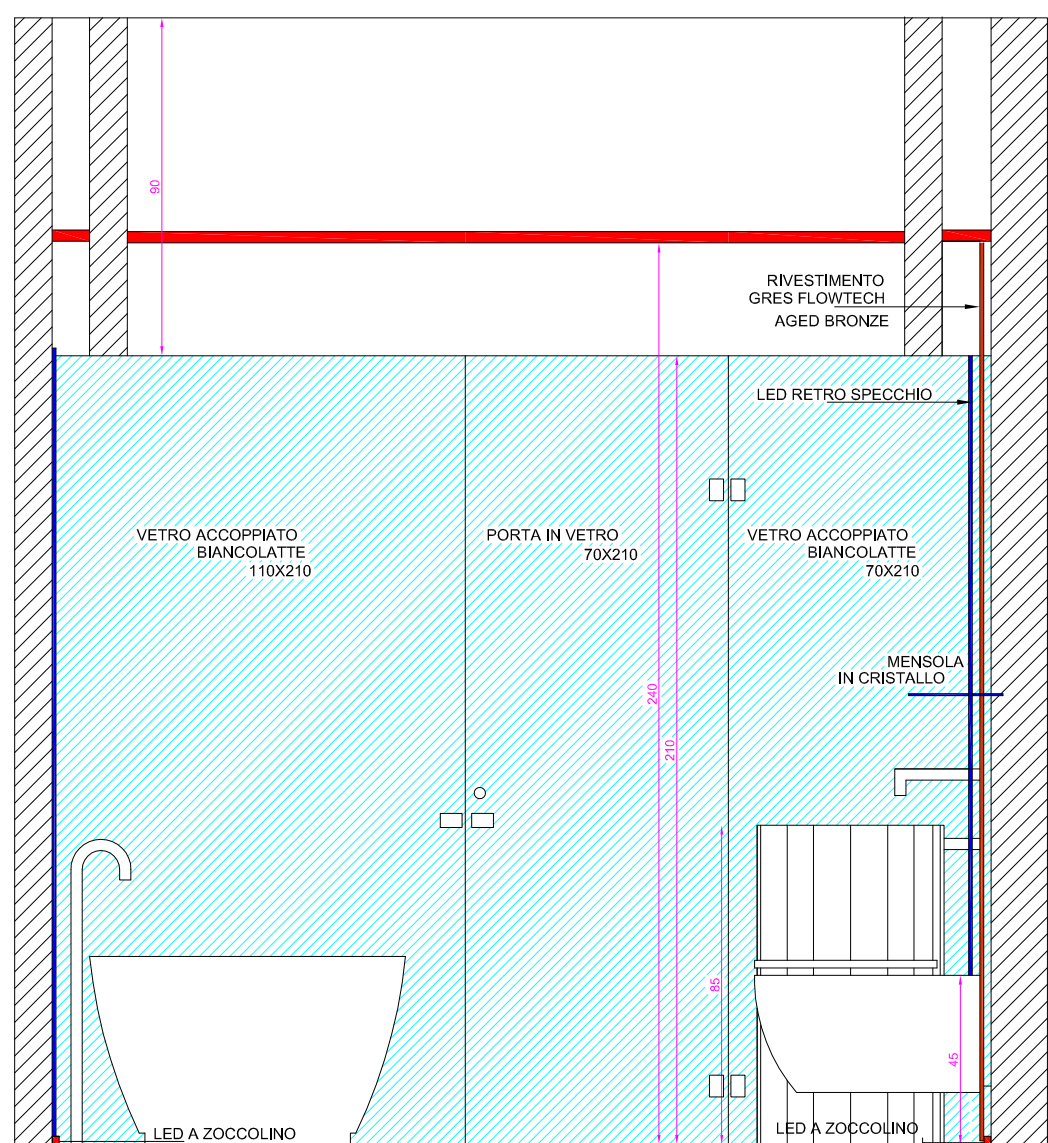
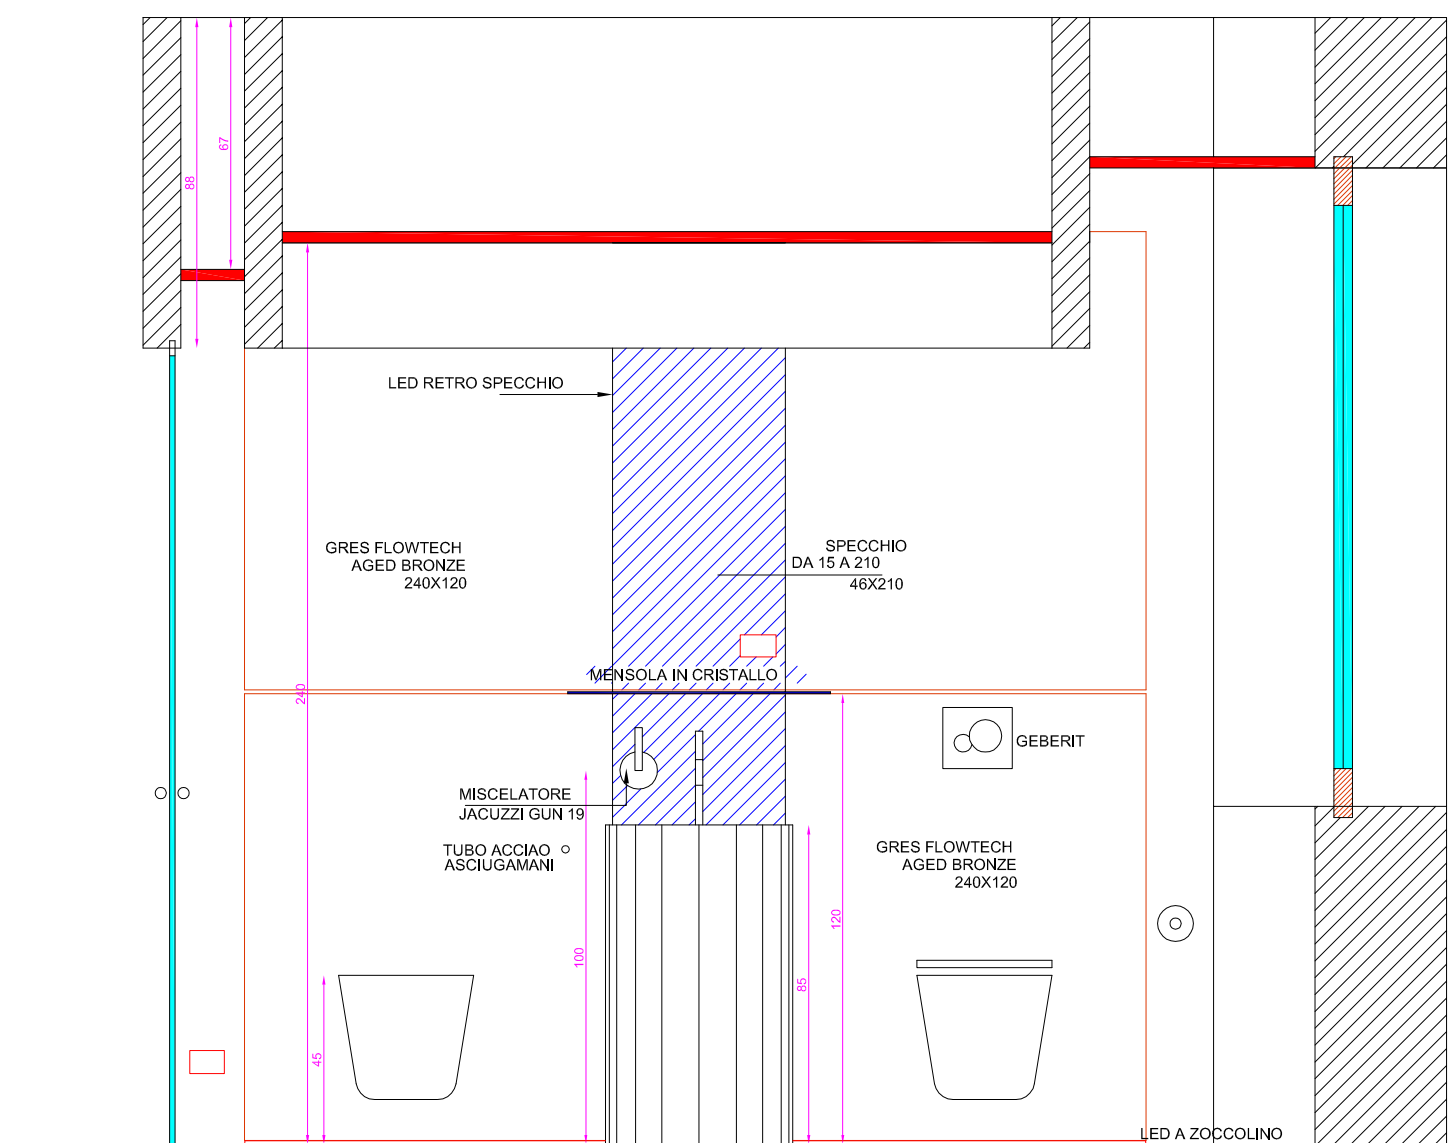
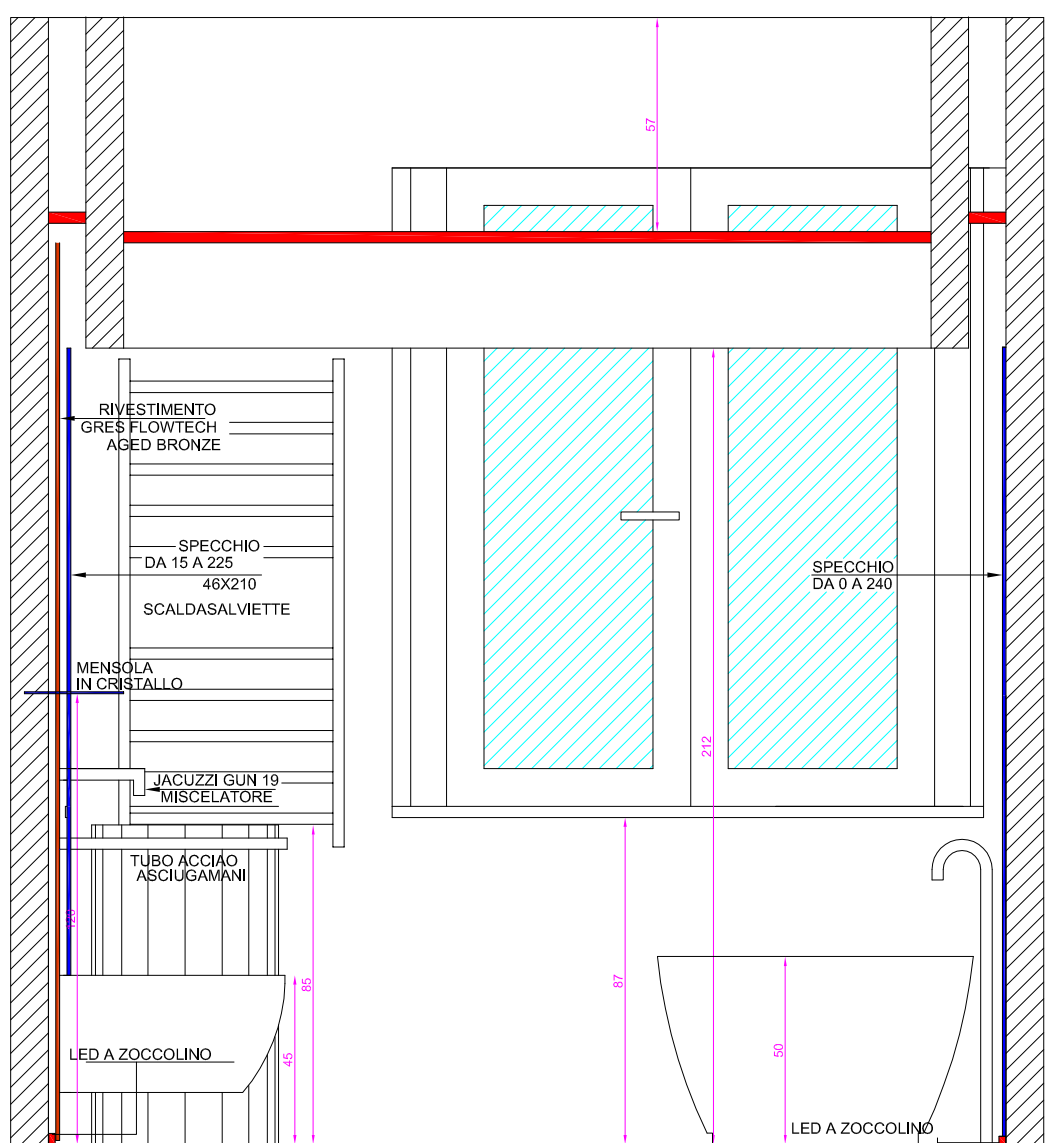
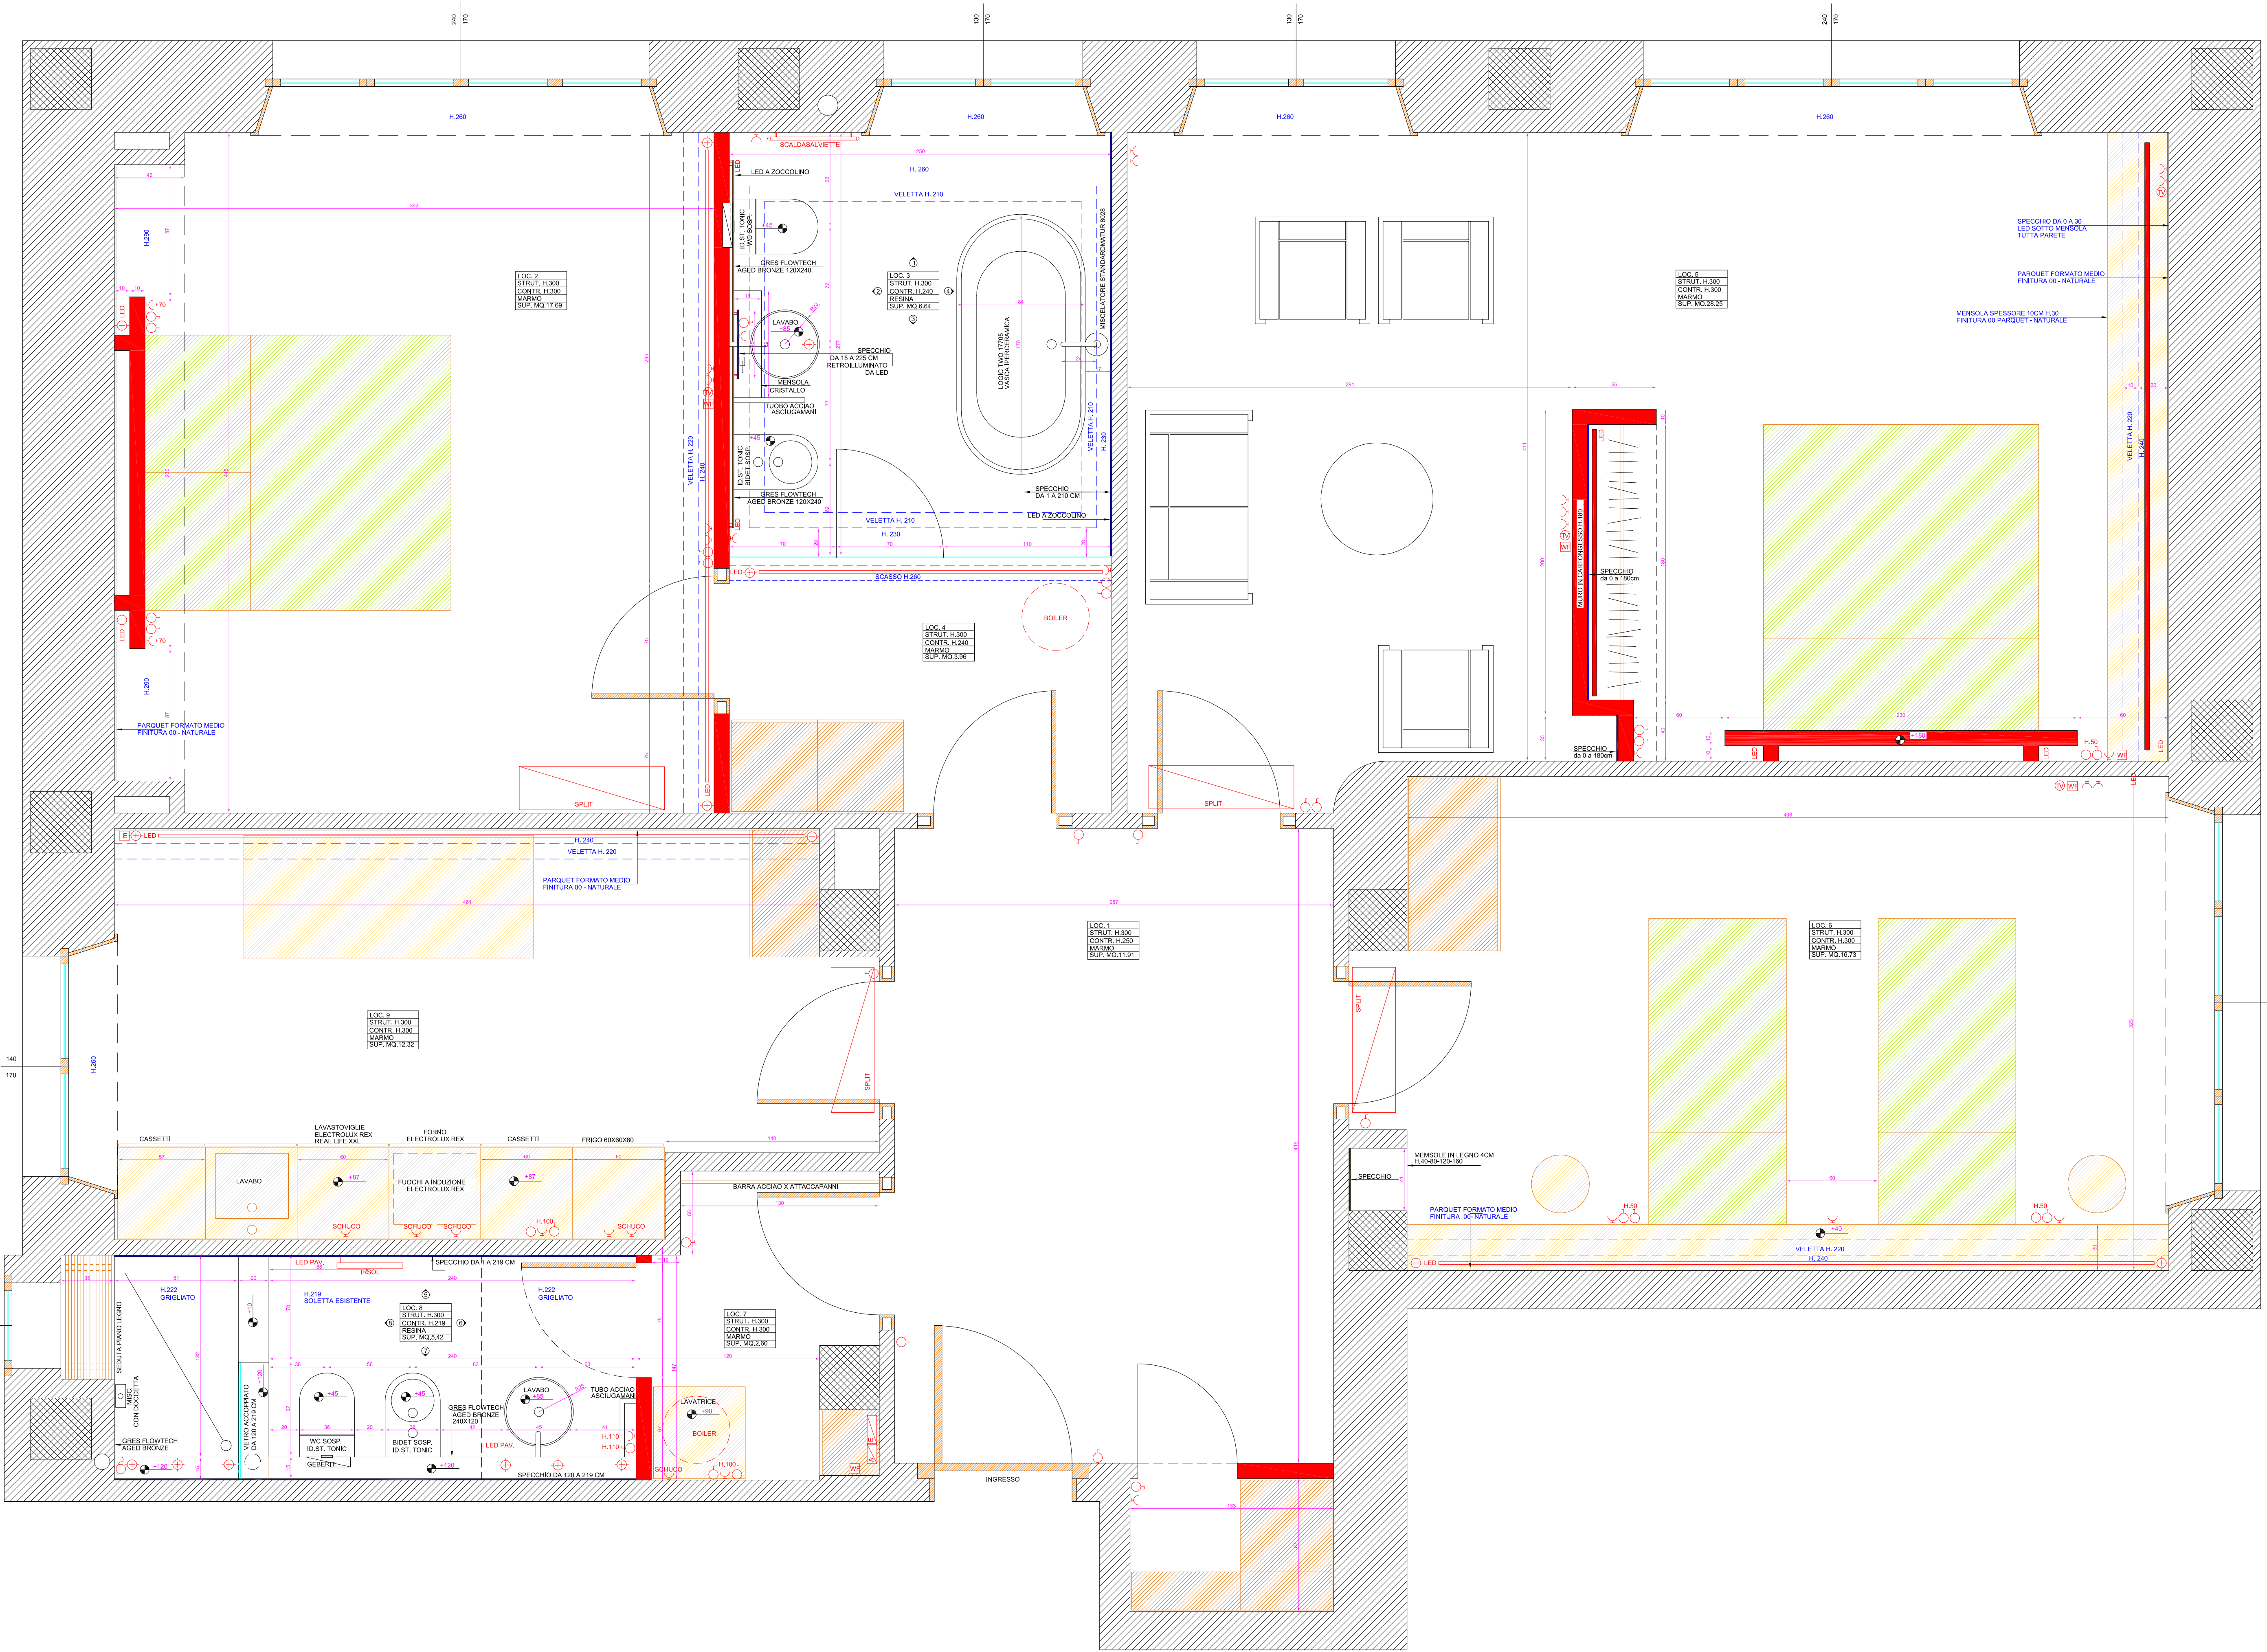
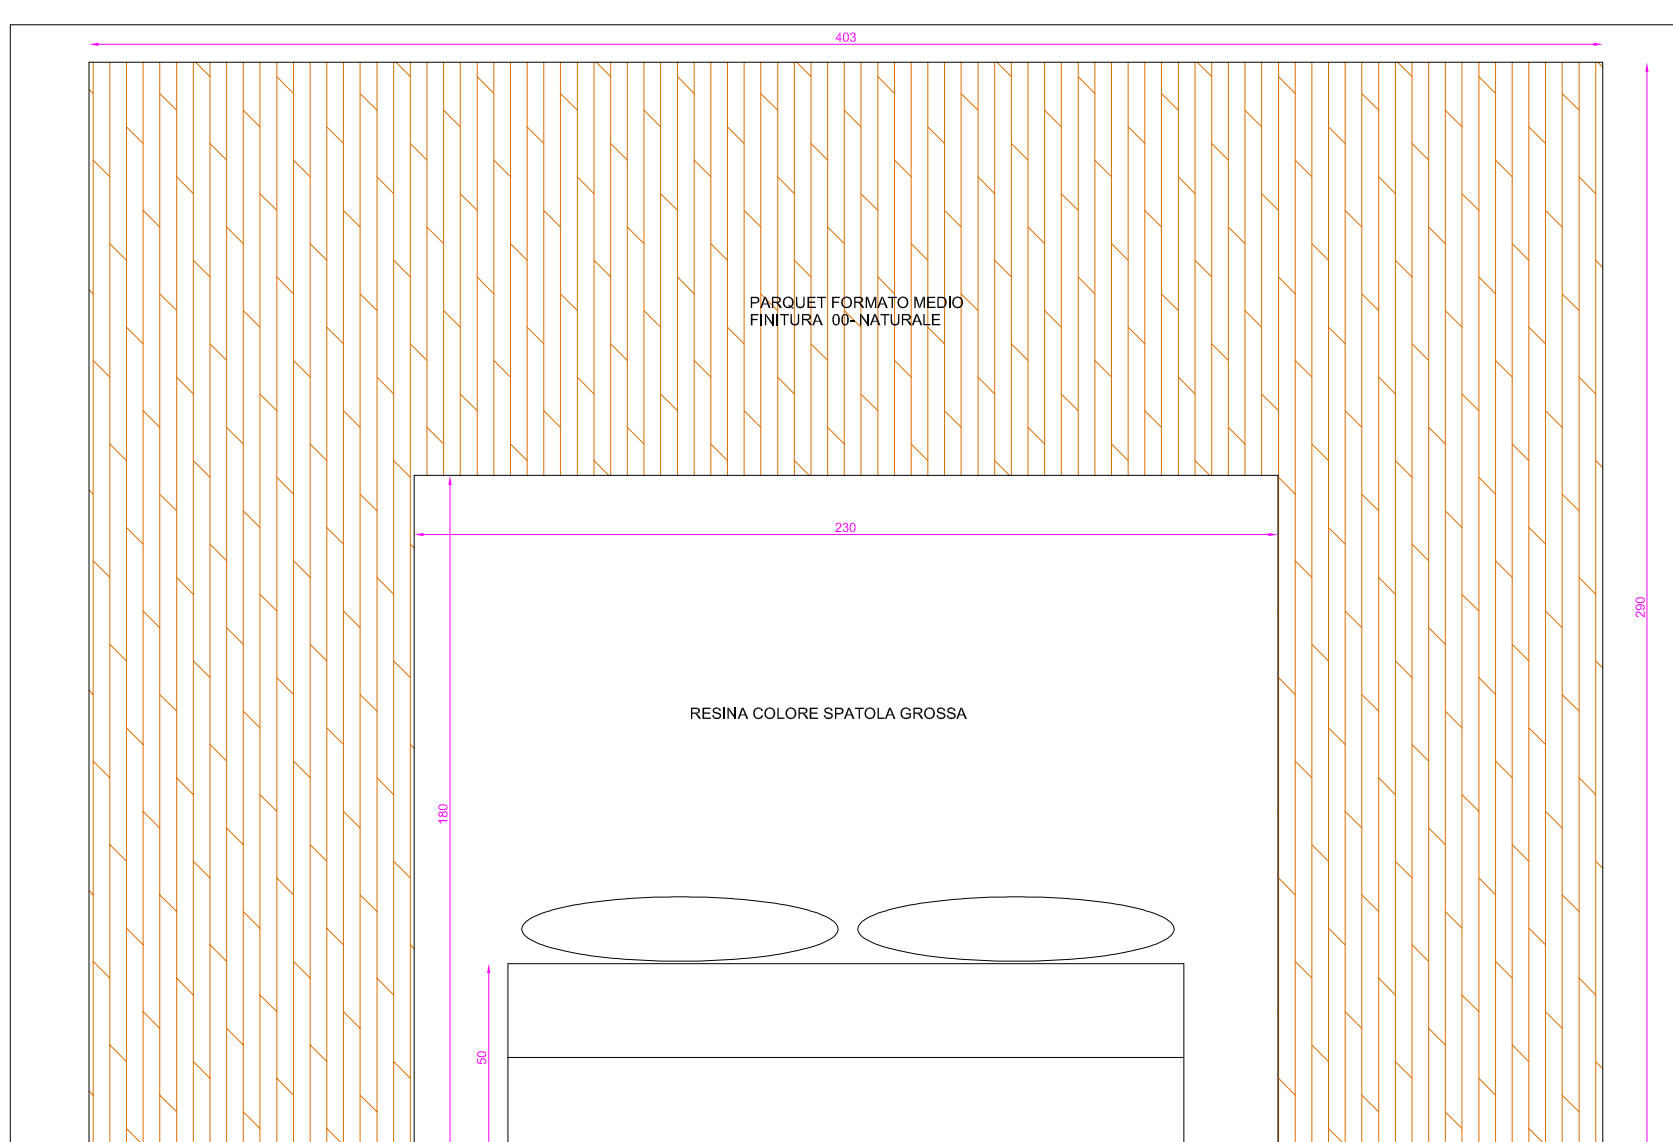
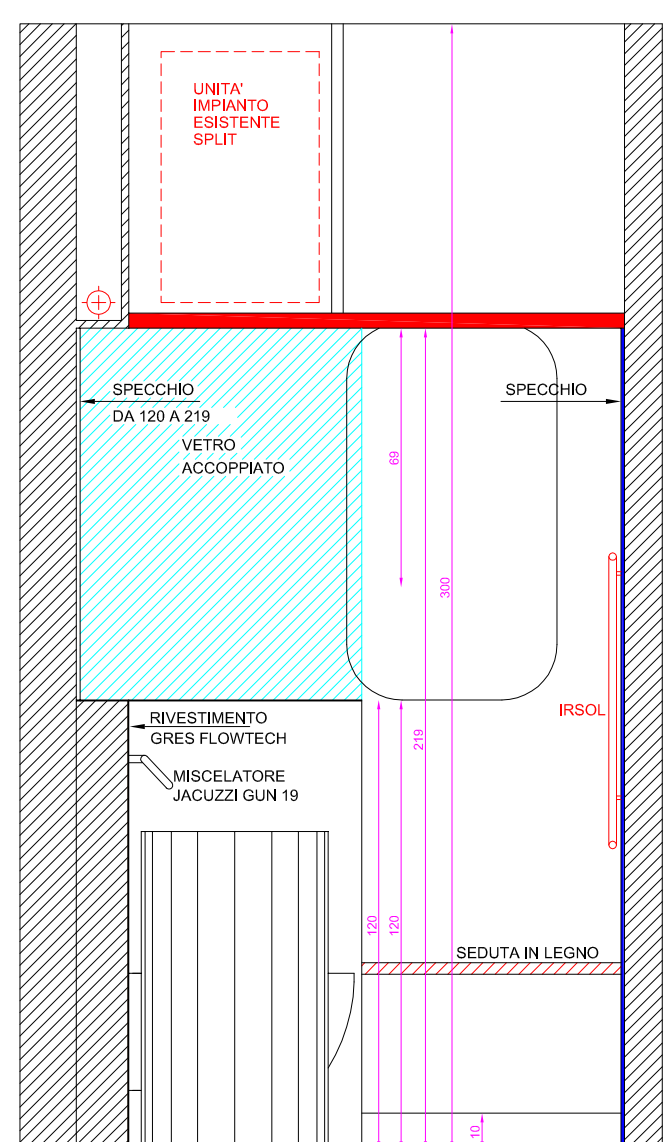


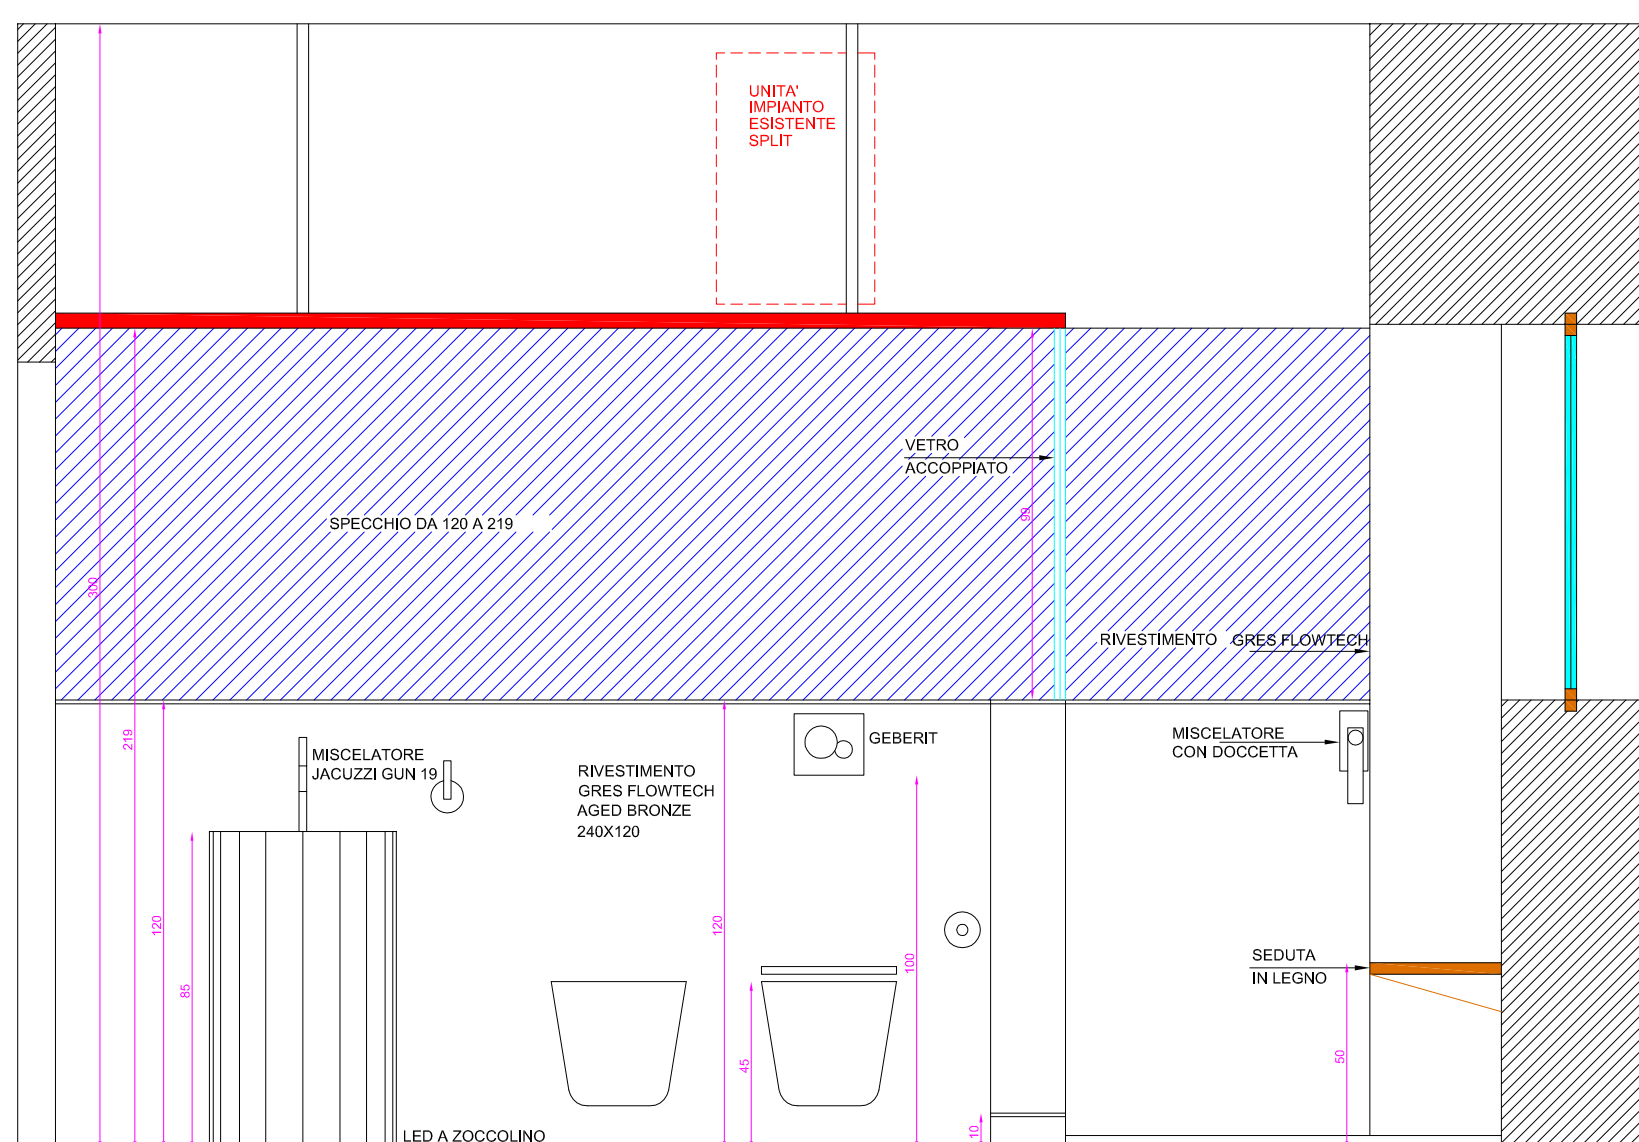

- ELETTROTECNICO
- SWITCH
 - INTERRUTTORE
 - APPLIQUE
 - LUCE PARETE
 - CEILING LIGHT
 - LUCE SOFFITTO
 - PLUG
 - PRESA
 - DISTRIBUTION P.
 - QUADRO ELETTR.
 - EXCHANGE
 - CENTRALINO TEL.
 - ALARM PANEL
 - QUADRO ALLARME
 - ALARM DETECTOR
 - SENSORE ALLARME
 - PHONE SOCKET
 - PRESA TELEFONO
 - TV SOCKET
 - PRESA TV
 - ALARM BELL
 - CAMPANELLO SUC
 - PUSH BUTTON
 - PULSANTE CAMP.
 - PHOTO CELL
 - FOTOCELLULA
 - VIDEO PHONE
 - VIDEOCITOFONO
 - LOUD SPEAKER
 - ALTOPARLANTE
 - EMERGENCY LIGHT
 - LUCE EMERGENZA
 - TIMER
 - TEMPORIZZATORE
 - THERMOSTAT
 - TERMOSTATO
 - TRANSFORMER
 - TRASFORMATORE
 - FLOOR PLUG
 - TORRETTA
 - CAMPANELLO
 - HI FI INLET
 - ALTOPARLANTE
 - HI FI OUTLET
 - USCITA HI FI
 - VENT
 - ASPIRATORE
 - RHOCSTAT
 - LOUD SPEAKER V.
 - VOLUME ALTOP.
 - WHFI
 - WHFI
 - LED BAR
 - BARRA LED
 - FLOOR LIGHT
 - LUCE A PAVIM.
 - FLOOR PLUG
 - PRESA A PAVIM.

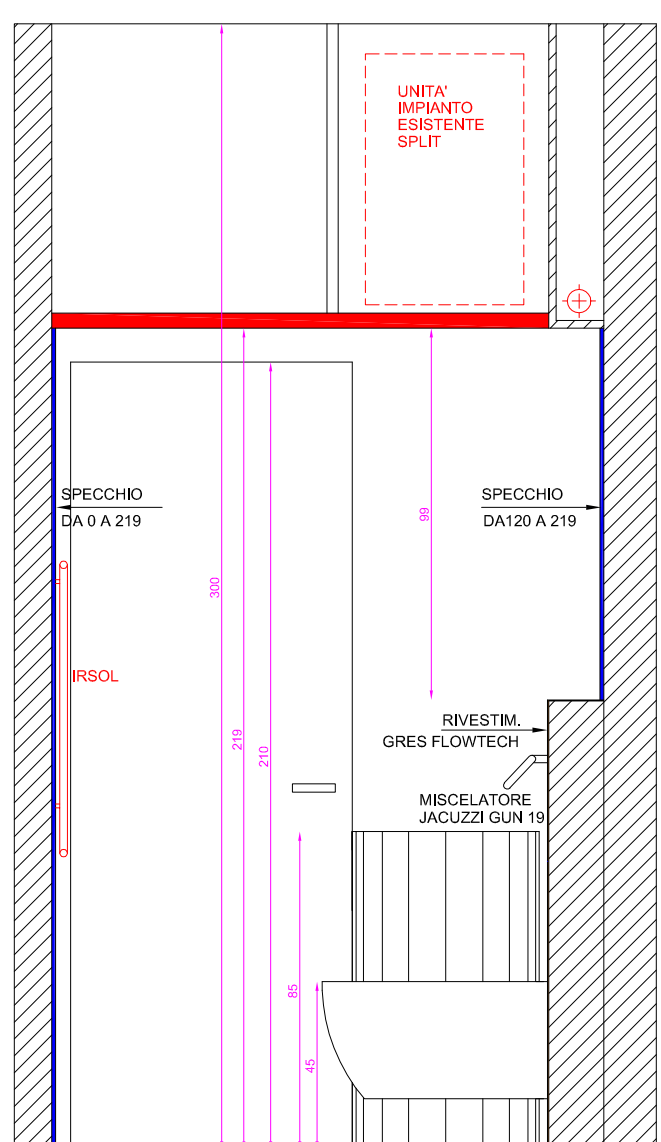

AGG. - RISCALDAMENTO APPARTAMENTO A PAVIMENTO
- SOLUZIONE CON CASSETTA GEBERIT H.100 DENTRO AL MURO CON MURO
- DIVISORIO BACIA H.150 (BACINO PICCOLO)
- SPECIFICHE MODELLI MISCELATORI E ACCESSORI D'AGNI
- ROTAZIONE BAGNO

SCALA - SCALE 1:20

A0

DISEGNATORE - DRAFTMAN

GARDINO
ALBERTO & MATTEO GARDINO ARCHITETTI
ALBERTO GARDINO AND ASSOCIATES ARCHITECTS - VIA ANNUNCIATA 25/2, 20121 MILANO ITALY - TEL&FAX 02-655.19.55
e-mail: alberto@gardinoarchitettura.it

PROGETTO DESIGN RISTRUTTURAZIONE APPARTAMENTO
LOCALITA' SITE VIA DEL VECCHIO POLITECNICO N. 5 - MILANO 20121
DATA DATE 05/2009 PROGETTO PROJECT
SOMEFILLE
PROGETTISTA DESIGNER ARCH. ALBERTO GARDINO - N.3098. ORDINE DEGLI ARCHITETTI DI MILANO
TITOLO TITLE PIANTE ESECUTIVE - IMP. ELETTRICO - ALZATI BAGNI

A4
4